



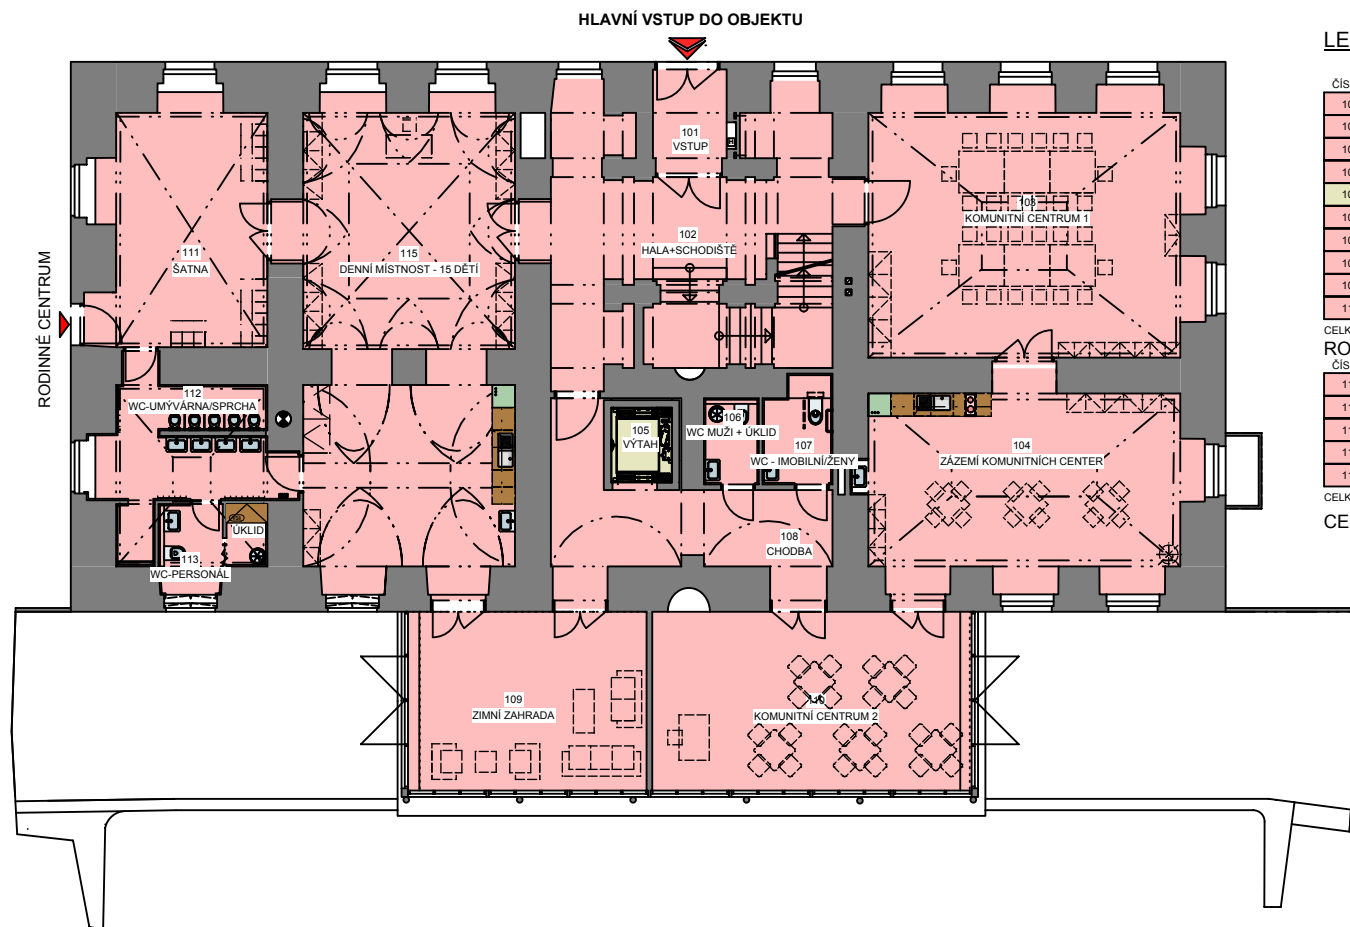

LEGENDA MÍSTNOSTÍ

ČÍSLO	NÁZEV MÍSTNOSTI	PLOCHA
101	VSTUP	5.28
102	HALA+SCHODIŠTĚ	48.49
103	KOMUNITNÍ CENTRUM 1	60.06
104	ZÁZEMÍ KOMUNITNÍCH CENTER	44.32
105	VÝTAH	3.17
106	WC MUŽI + ÚKLID	3.31
107	WC - IMOBILNÍŽENÝ	5.00
108	CHODBA	23.26
109	ZIMNÍ ZAHRADA	29.86
110	KOMUNITNÍ CENTRUM 2	39.96
CELKEM :		262.71

RODINNÉ CENTRUM		
ČÍSLO	NÁZEV MÍSTNOSTI	PLOCHA
111	ŠATNA	27.94
112	WC-UMÝVÁRNA/SPRCHA	16.50
113	WC-PERSONÁL	4.04
114	ÚKLID	1.78
115	DENNÍ MÍSTNOST - 15 DĚTÍ	71.02
CELKEM : RODINNÉ CENTRUM		121.28
CELKEM MÍSTNOSTI:		383.99

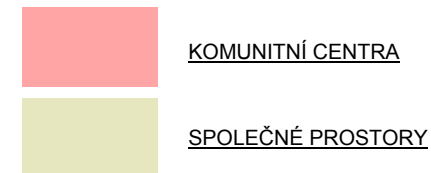

MĚŘÍTKO 1:200

PŮDORYS 1.NP