


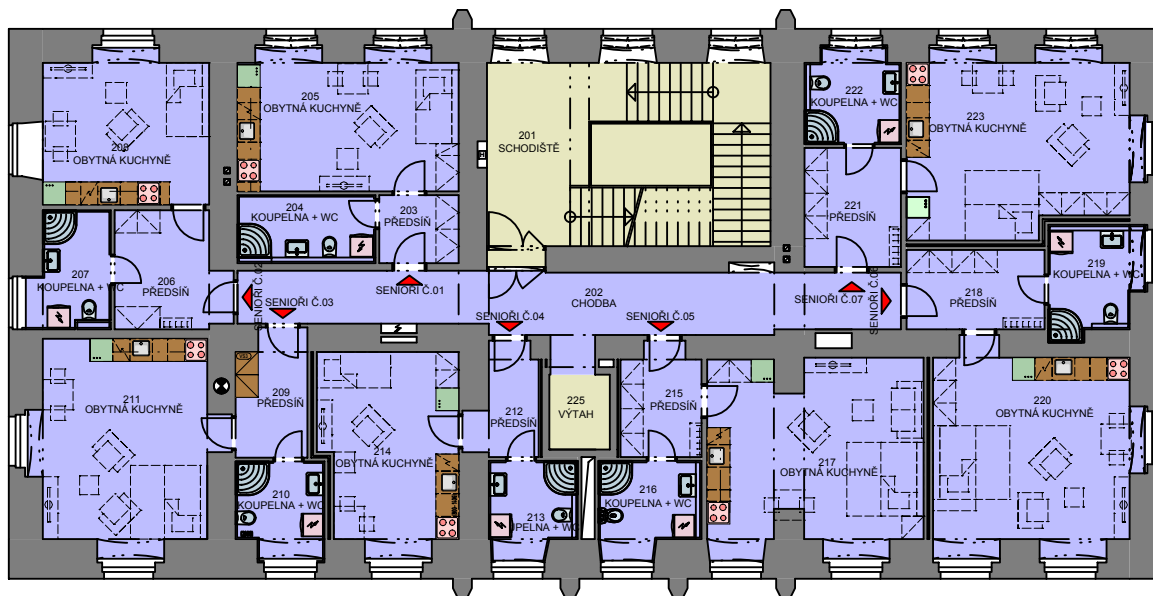

LEGENDA MÍSTNOSTÍ

SENIORI Č.01

ČÍSLO	NÁZEV MÍSTNOSTI	PLOCHA
203	PŘEDSÍŇ	3.78
204	KOUPELNA + WC	6.57
205	OBYTNÁ KUCHYNĚ	21.31
CELKEM : SENIORI Č.01		31.66

SENIORI Č.02

ČÍSLO	NÁZEV MÍSTNOSTI	PLOCHA
206	PŘEDSÍŇ	8.79
207	KOUPELNA + WC	6.30
208	OBYTNÁ KUCHYNĚ	17.21
CELKEM : SENIORI Č.02		32.30

SENIORI Č.03

ČÍSLO	NÁZEV MÍSTNOSTI	PLOCHA
209	PŘEDSÍŇ	6.16
210	KOUPELNA + WC	5.81
211	OBYTNÁ KUCHYNĚ	25.33
CELKEM : SENIORI Č.03		37.30

SENIORI Č.04

ČÍSLO	NÁZEV MÍSTNOSTI	PLOCHA
212	PŘEDSÍŇ	4.72
213	KOUPELNA + WC	5.71
214	OBYTNÁ KUCHYNĚ	18.45
CELKEM : SENIORI Č.04		28.88

SENIORI Č.05

ČÍSLO	NÁZEV MÍSTNOSTI	PLOCHA
215	PŘEDSÍŇ	6.08
216	KOUPELNA + WC	6.48
217	OBYTNÁ KUCHYNĚ	27.75
CELKEM : SENIORI Č.05		40.31

SENIORI Č.06

ČÍSLO	NÁZEV MÍSTNOSTI	PLOCHA
218	PŘEDSÍŇ	7.67
219	KOUPELNA + WC	6.99
220	OBYTNÁ KUCHYNĚ	28.14
CELKEM : SENIORI Č.06		42.80

SENIORI Č.07

ČÍSLO	NÁZEV MÍSTNOSTI	PLOCHA
221	PŘEDSÍŇ	8.03
222	KOUPELNA + WC	6.19
223	OBYTNÁ KUCHYNĚ	28.32
CELKEM : SENIORI Č.07		42.54

SPOLEČNÉ PROSTORY

ČÍSLO	NÁZEV MÍSTNOSTI	PLOCHA
201	SCHODIŠTĚ	37.23
202	CHODBA	28.11
225	VÝTAH	3.17
CELKEM : SPOLEČNÉ PROSTORY		68.51

CELKEM MÍSTNOSTI: 324.30



SPOLEČNÉ PROSTORY

OSTATNÍ PROSTORY

MĚŘÍTKO 1:200

PŮDORYS 2.NP