


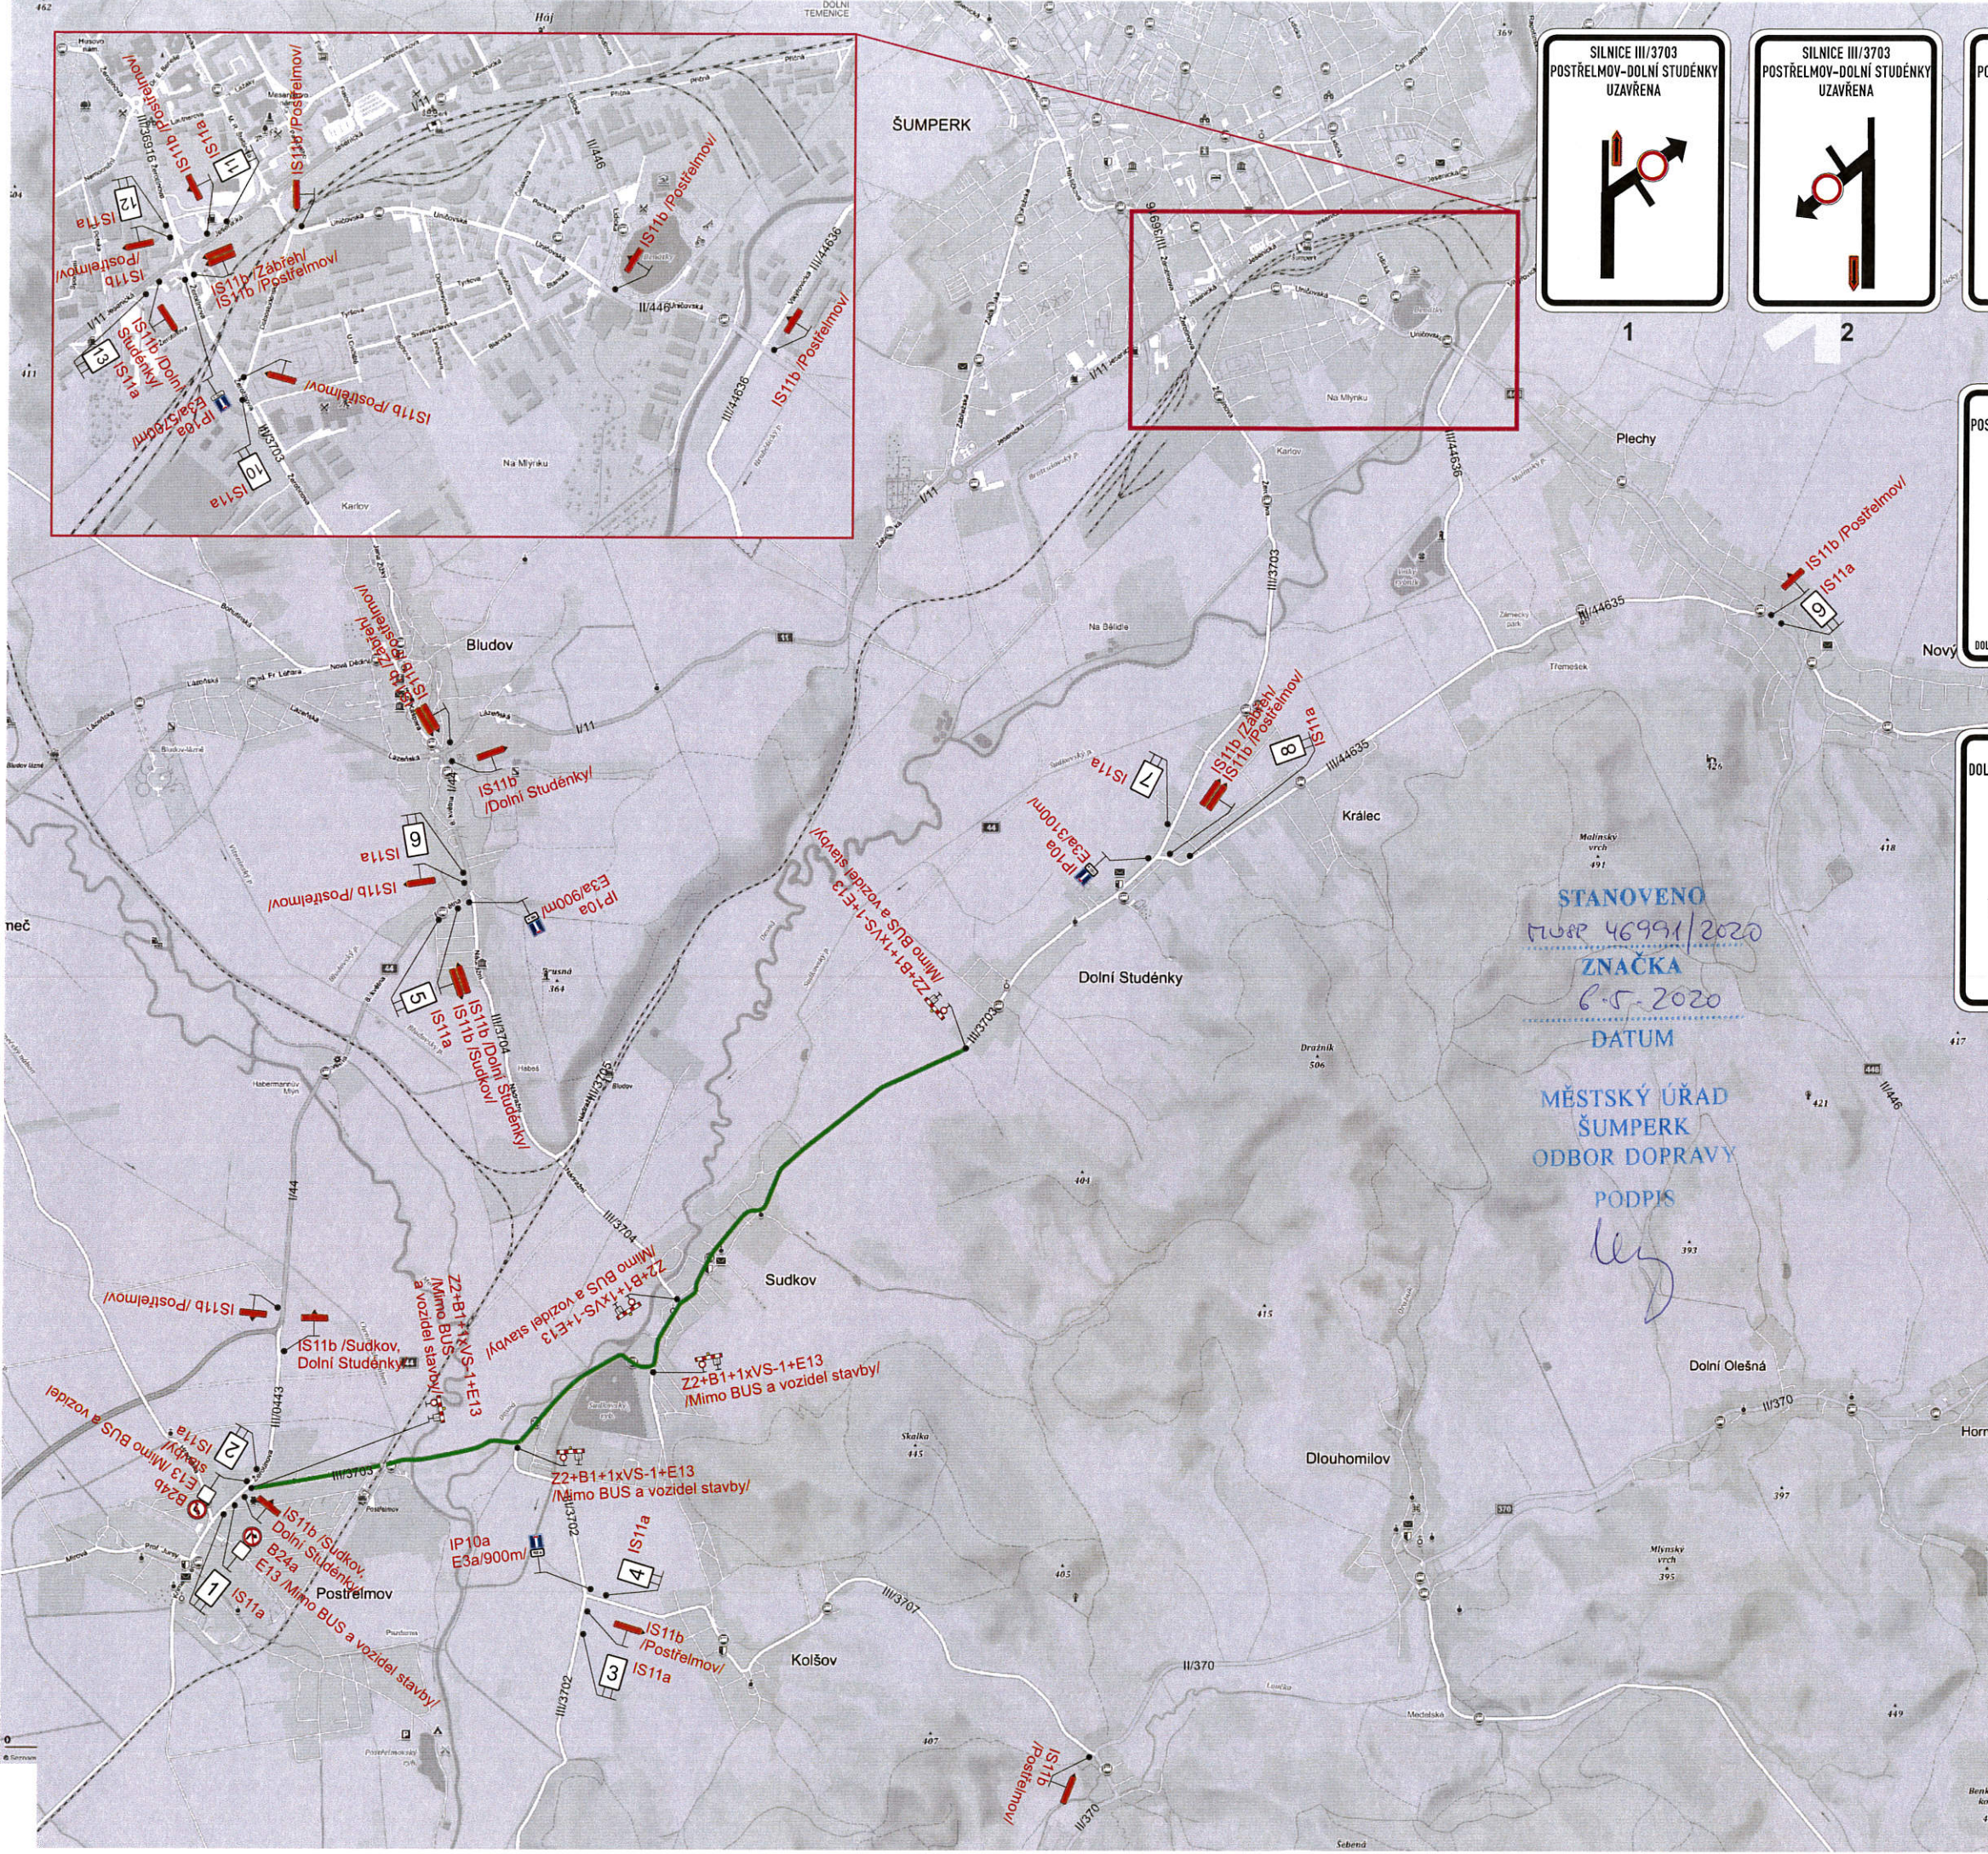

SILNICE III/3703
POSTŘELMOV-DOLNÍ STUDÉNKY
UZAVŘENA

1

SILNICE III/3703
POSTŘELMOV-DOLNÍ STUDÉNKY
UZAVŘENA

2

SILNICE III/3703
POSTŘELMOV-DOLNÍ STUDÉNKY
UZAVŘENA

3

SILNICE III/3703
POSTŘELMOV-DOLNÍ STUDÉNKY
UZAVŘENA

4

SILNICE III/3703
POSTŘELMOV-DOLNÍ STUDÉNKY
UZAVŘENA

5

SILNICE III/3703
POSTŘELMOV-DOLNÍ STUDÉNKY
UZAVŘENA

6

SILNICE III/3703
DOLNÍ STUDÉNKY-POSTŘELMOV
UZAVŘENA

7

SILNICE III/3703
DOLNÍ STUDÉNKY-POSTŘELMOV
UZAVŘENA

8

SILNICE III/3703
DOLNÍ STUDÉNKY-POSTŘELMOV
UZAVŘENA

9

SILNICE III/3703
DOLNÍ STUDÉNKY-POSTŘELMOV
UZAVŘENA

10

SILNICE III/3703
DOLNÍ STUDÉNKY-POSTŘELMOV
UZAVŘENA

11

SILNICE III/3703
DOLNÍ STUDÉNKY-POSTŘELMOV
UZAVŘENA

12

SILNICE III/3703
DOLNÍ STUDÉNKY-POSTŘELMOV
UZAVŘENA

13



STANOVENO
MÚP 46991/2020
ZNAČKA
6.5.2020
DATUM

MĚSTSKÝ ÚŘAD
ŠUMPERK
ODBOR DOPRAVY
PODPIS

Poznámka:
Při pokládce asfaltbetonu a provádění remíxu
bude na DZ E13 zakryt text „Mimo BUS“.

Úplná uzavírka


Vypracoval: Ing. Jiří Bluma	Datum: 4.5.2020	SEKNE SEKNE, spol. s r.o. Hamerská 12, 772 00 Olomouc DIČ: CZ62363701 tel./fax: 585 311 867
III/3703 Šumperk - Sudkov		
Úplná uzavírka silnice III/3703, Přechodné dopravní značení		

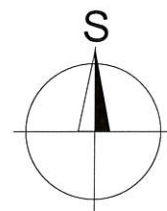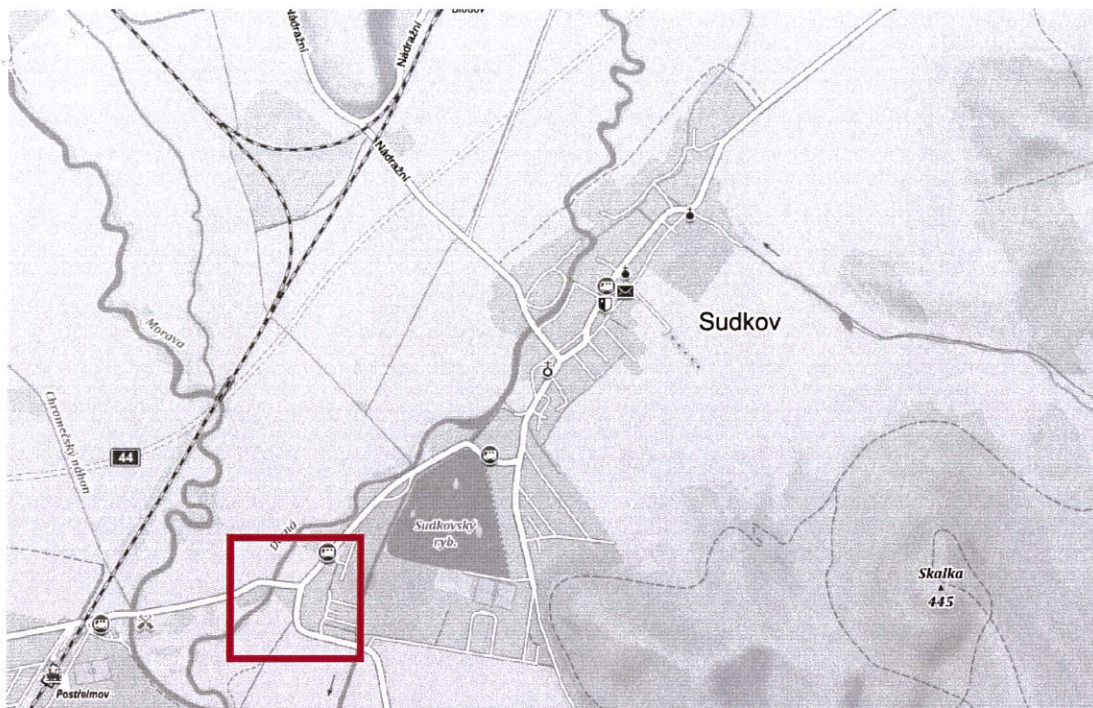

STANOVENO
 Muř 46991/2020
ZNAČKA
 6.5.2020
DATUM

MĚSTSKÝ ÚŘAD
ŠUMPERK
ODBOR DOPRAVY

PODPIS

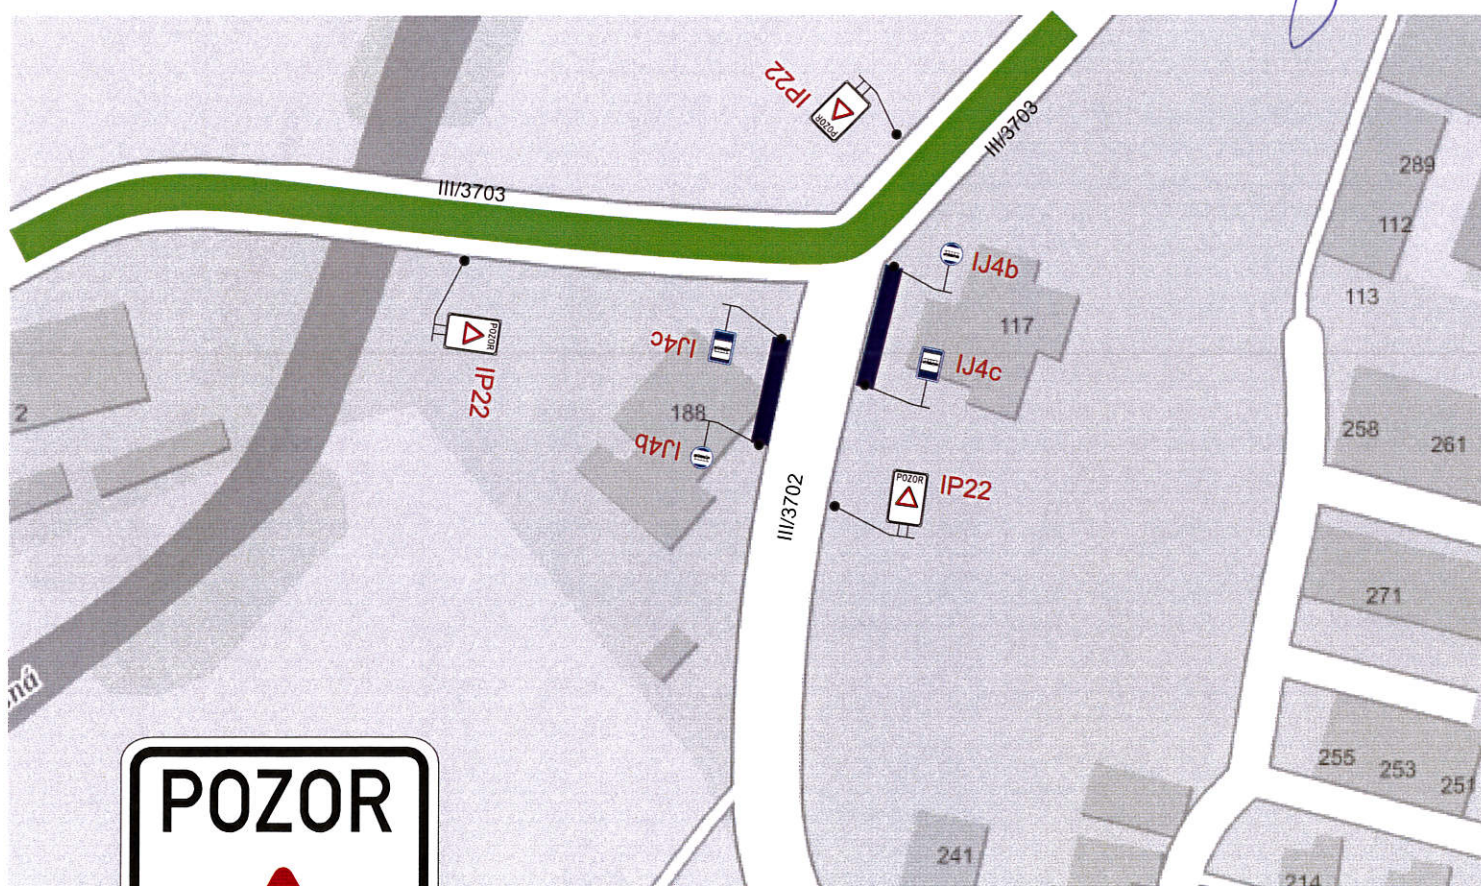

IP22

- Uzavřený úsek
- Provizorní zastávka BUS

Vypracoval:	Datum:
Ing. Jiří Bluma	4.5.2020
III/3703 Šumperk - Sudkov	
Provizorní zastávka BUS Úplná uzavírka silnice III/3703	
Přechodné dopravní značení	

SEKNE
 SEKNE, spol. s r.o.
 Hamerská 12, 772 00 Olomouc
 DIČ: CZ62363701
 tel./fax: 585 311 867