


P6 („STUJ DEJ PŘEDNOST V JÍZDĚ“)

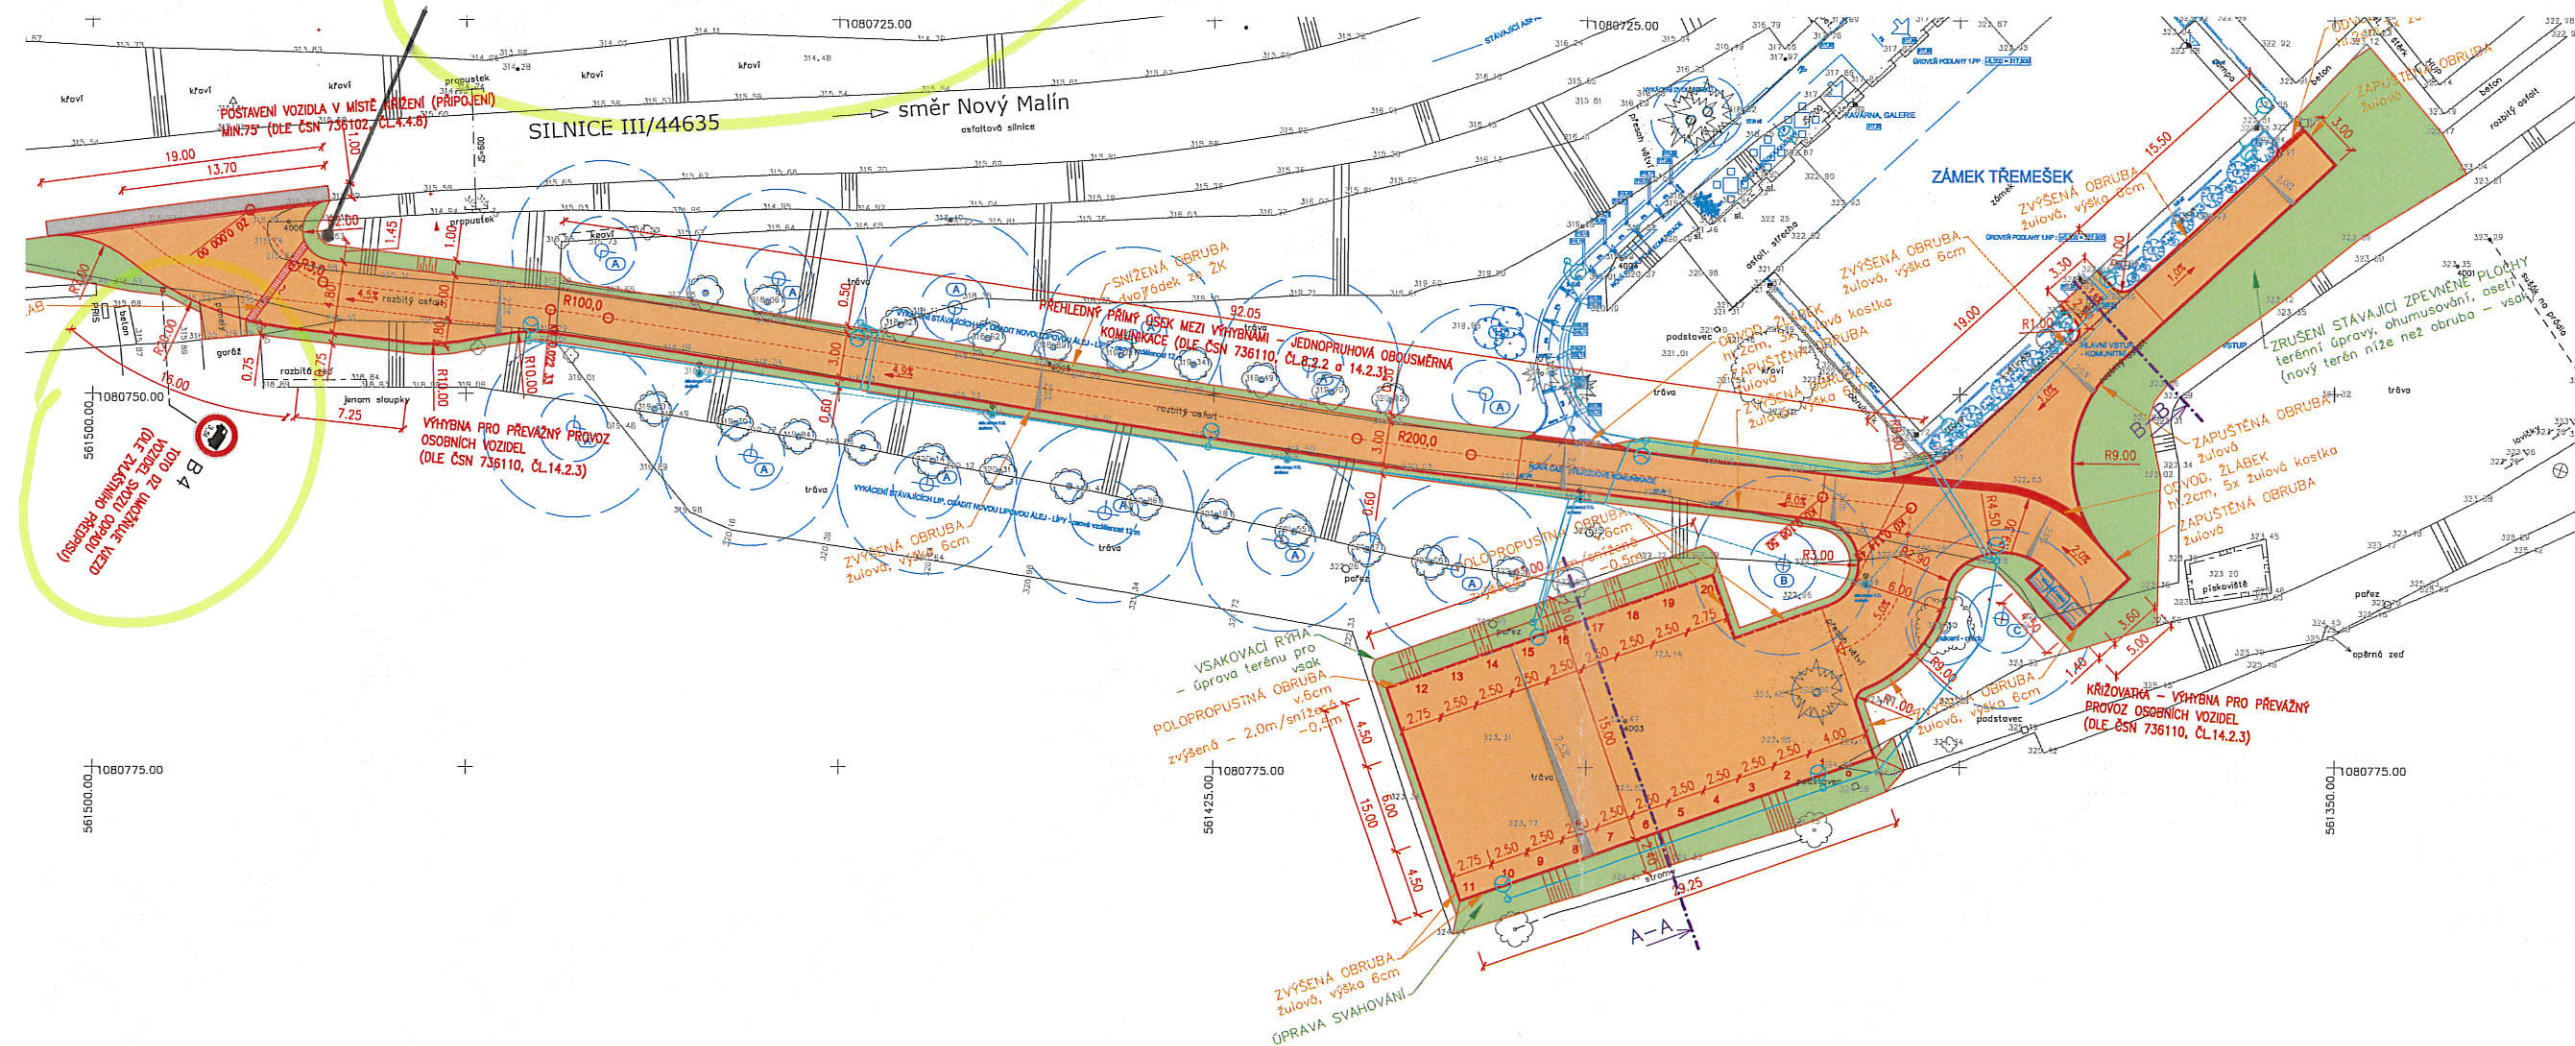

# LEGENDA:

- PRÍJEZDOVÁ KOMUNIKACE, POJEZDNÁ PLOCHA, PARKOVIŠTĚ
- ÚPRAVA PODÉL ODVODŇOVACÍHO PROUŽKU - pruh 6.1m
- DROBNÉ TERÉNNÍ ÚPRAVY, ÚPRAVY SVAHOVÁNÍ, ZATRAVNĚNÍ
- NOVÉ VEDENÍ VO - d.218m - není součástí této PD (stavba v koordinaci)
- DEMONTÁŽ PODZEMNÍHO VEDENÍ VO - není součástí této PD (stavba v koordinaci)
- NOVÉ SVÍTIDLO PARKOVÉ - není součástí této PD
- NOVÉ SVÍTIDLO VO NA FASÁDĚ - není součástí této PD
- ČÁSTI STAVBY V KOORDINACI
- STÁVAJÍCÍ STAV
- STÁVAJÍCÍ ZELENĚ



Výškový systém B.p.v.  
Souřadnicový systém S.JTSK

|   |                            |   |                                                                                              |                                                                                       |  |
|---|----------------------------|---|----------------------------------------------------------------------------------------------|---------------------------------------------------------------------------------------|--|
| Investor:<br>Obec Dolní Studeňky<br>Dolní Studeňky 99<br>788 20 Dolní Studeňky<br>IČO: 00635936<br>DIČ: CZ00635936 |                            | Projektant:<br><br>Projekce / inženýring / stavby |                                                                                              |  |  |
| Zesp. projektant                                                                                                   | Ing. Luděk Cěkrcz          |                                                   | Mazalova 57/2, 787 01 Šumperk<br>IČ: 27821291<br>Tel: 777 550 647<br>email: cekrcz@cekrcz.eu | Cekrcz s.r.o.                                                                         |  |
| Ved. projektant   | Ing. Luděk Cěkrcz          |   |                                                                                              |                                                                                       |  |
| Vypracoval   | Štěpán Pavelek             |   |                                                                                              |                                                                                       |  |
| Kreslil   | Štěpán Pavelek             |   |                                                                                              |                                                                                       |  |
| Kraj: Olomoucký   | Kat. území: Dolní Studeňky | Formát   |                                                                                              | 5A4                                                                                   |  |
| Název díla   |                            | Měřítko   |                                                                                              | 1:250                                                                                 |  |
| STAVEBNÍ ÚPRAVY ZÁMKU TŘEBEŠÍN - PARKOVIŠTĚ<br>PŘÍJEZDOVÁ KOMUNIKACE, POJEZDNÁ PLOCHA, PARKOVIŠTĚ                  |                            | Datum   |                                                                                              | XI/2017                                                                               |  |
|   |                            | Stupeň   |                                                                                              | DSP                                                                                   |  |
|   |                            | Zak. číslo   |                                                                                              | 0819-17/2                                                                             |  |
|   |                            | Číslo výkresu   |                                                                                              | 100.2.1                                                                               |  |
| SITUACE POZEMNÍ KOMUNIKACE                                                                                         |                            | Číslo paré   |                                                                                              |                                                                                       |  |