


P6 („STUJ DEJ PŘEDNOST V JÍZDĚ“)

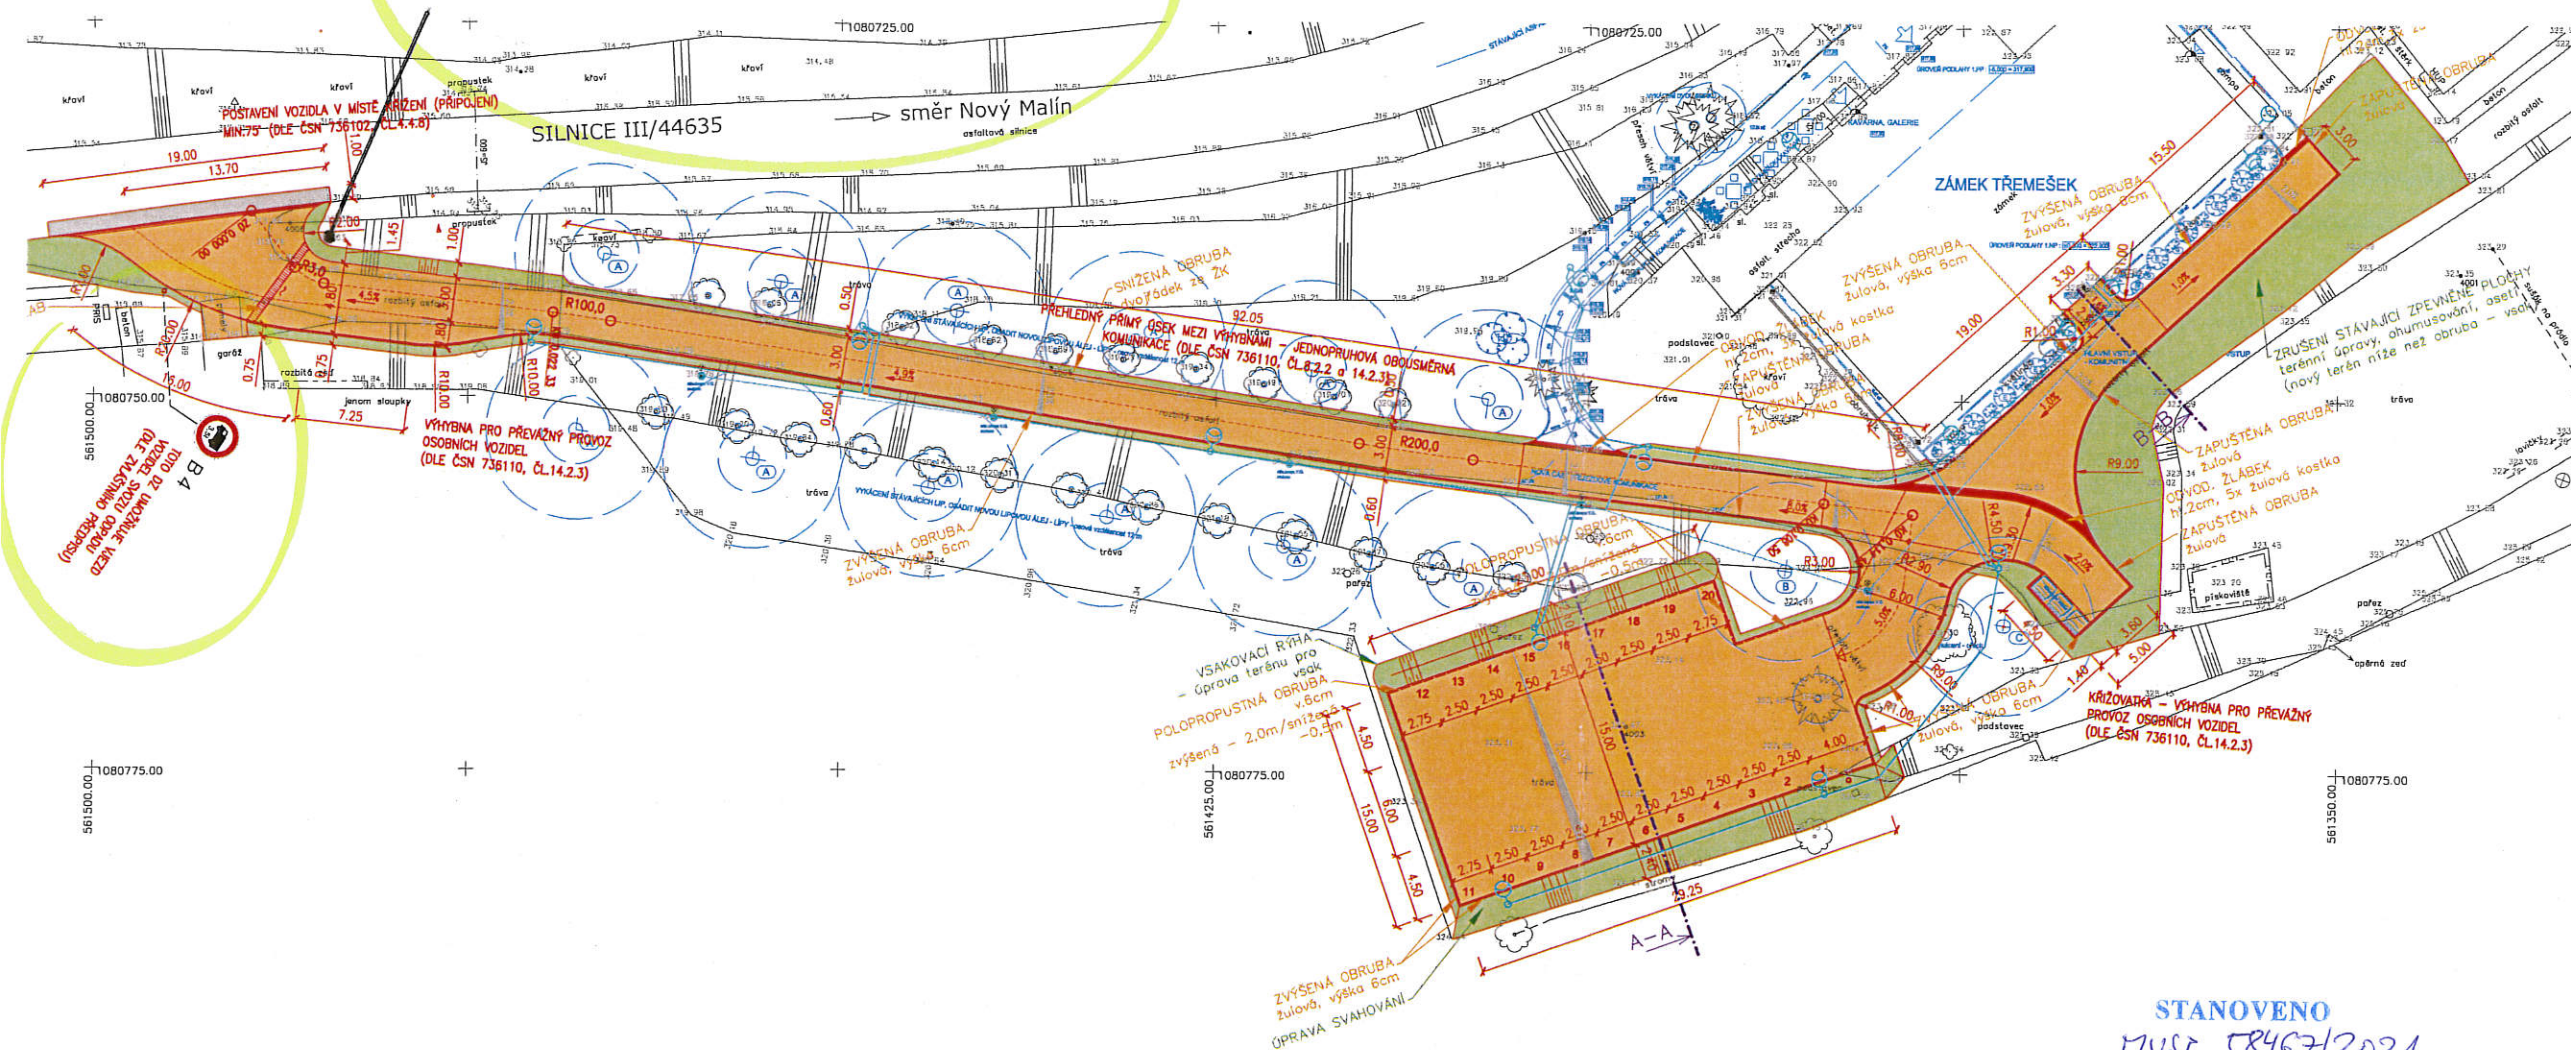

STANOVENO
MUSI 58467/2021
ZNAČKA
18.5.2021
DATUM

MĚSTSKÝ ÚŘAD
ŠUMPERK
ODBOR DOPRAVY

PODPIS



LEGENDA:

- | | |
|---|---|
|  | PŘÍJEZDOVÁ KOMUNIKACE, POJEZDNÁ PLOCHA, PARKOVIŠTĚ |
|  | ÚPRAVA POĐEL ODPODOŠOVÁČHO PROUŽKU - pruh 3,1m |
|  | DROBNÉ TERÉNNÍ ÚPRAVY, ÚPRAVY SVAHOVÁNÍ, ZATVRANĚNÍ |
|  | NOVÉ VEDENÍ VO - dl.218m - není součástí této PD (stavba v koordinaci) |
|  | DEMONTÁŽ PODZEMNÍHO VEDENÍ VO - není součástí této PD (stavba v koordinaci) |
|  | NOVÉ SVÍTIDLO PARKOVÉ - není součástí této PD |
|  | NOVÉ SVÍTIDLO VO NA FASÁDĚ - není součástí této PD |
|  | ČÁSTI STAVBY V KOORDINACI |
|  | STÁVAJÍCÍ STAV |
|  | STÁVAJÍCÍ ZELEN |
-



Výškový systém B.p.v.
Souřadnicový systém S.JTSK

Investor: Obec Dolní Studeňky Dolní Studeňky 99 789 20 Dolní Studeňky IČ: 006359336 DIČ: CZ00635936		Projektant:  Projekce / inženýring / stavby	
Zcep. projektant	Ing. Luděk Cekr		Celá CZ s.r.o.
Ved. projektant	Ing. Luděk Cekr		Mazalova 57/2, 787 01 Šumperk
Vypracoval	Silvie Pavelková		IČ: 2788125
Kreslil	Silvie Pavelková		Tel: 777 550 647 Email: cekr@cekr.cz
Kraj: Olomoucký	Kat. území: Dolní Studeňky	Formát	A4
Název díka		Mřížka	1:250
STAVBNÍ OPRAVY ZAMKU TREMEŠEK-PARKOVIŠTĚ PŘÍJEZDOVÁ KOMUNIKACE, POJEZDNÁ PLOCHA, PARKOVIŠTĚ		Datum	XI/2017
		Stupeň	DSP
		Cislo čísla	0819-17/2
		Číslo vprvu	Číslo pořá
SITUACE POZEMNÍ KOMUNIKACE		100.2.1	