



**DOLNÍ STUDĚNKY - PASPORTIZACE DOPRAVNÍHO ZNAČENÍ
PŘÍLOHA Č.02 - NAVRHOVANÉ ÚPRAVY**

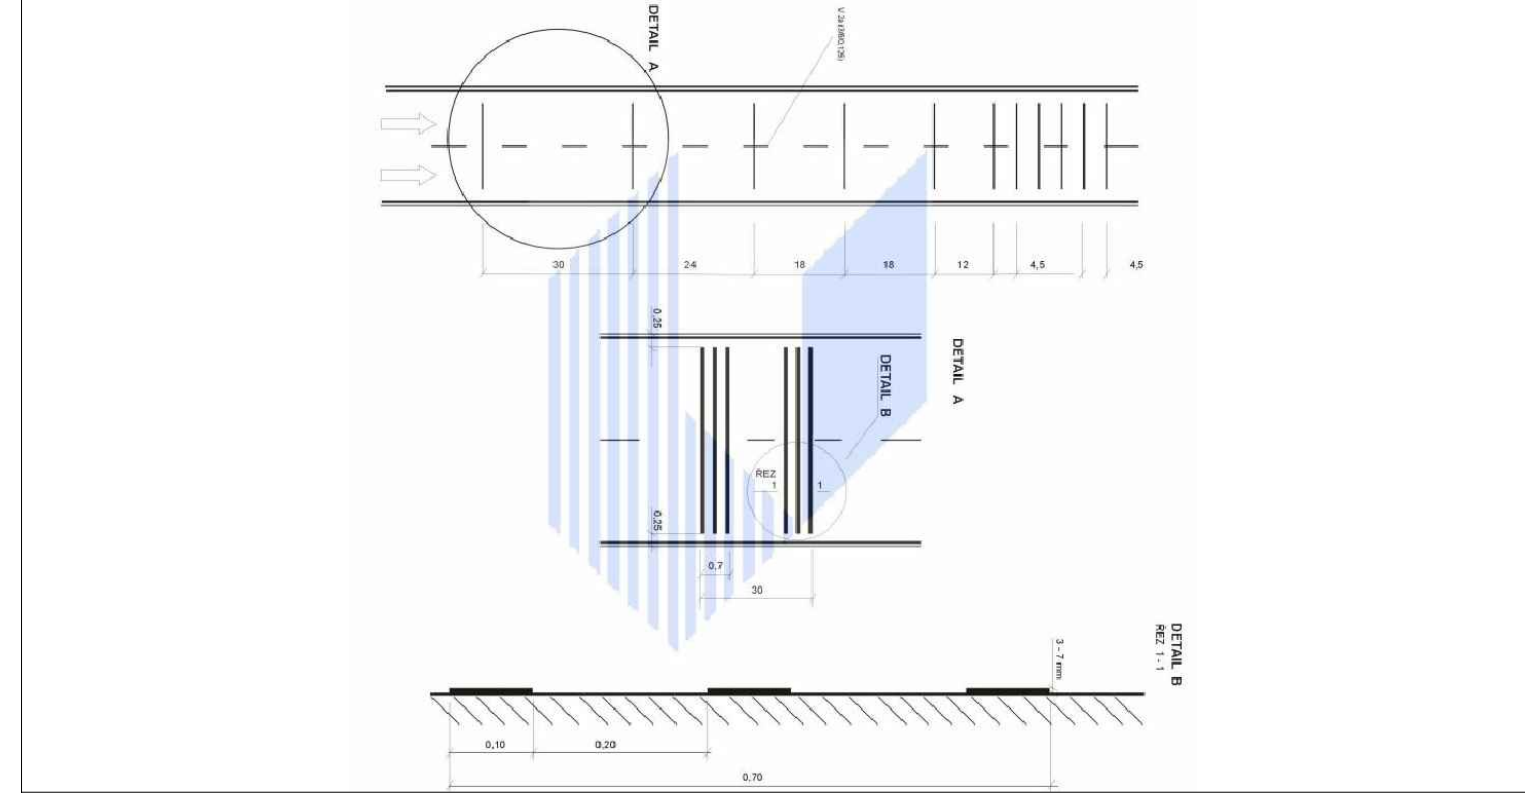


DETAIL V18 - OPTICKO PSYCHOLOGICKÁ BRZDA - DLE TP 133



**VÝJEZD Z CYKLOSTEZKY
V OBCI SUDKOV**

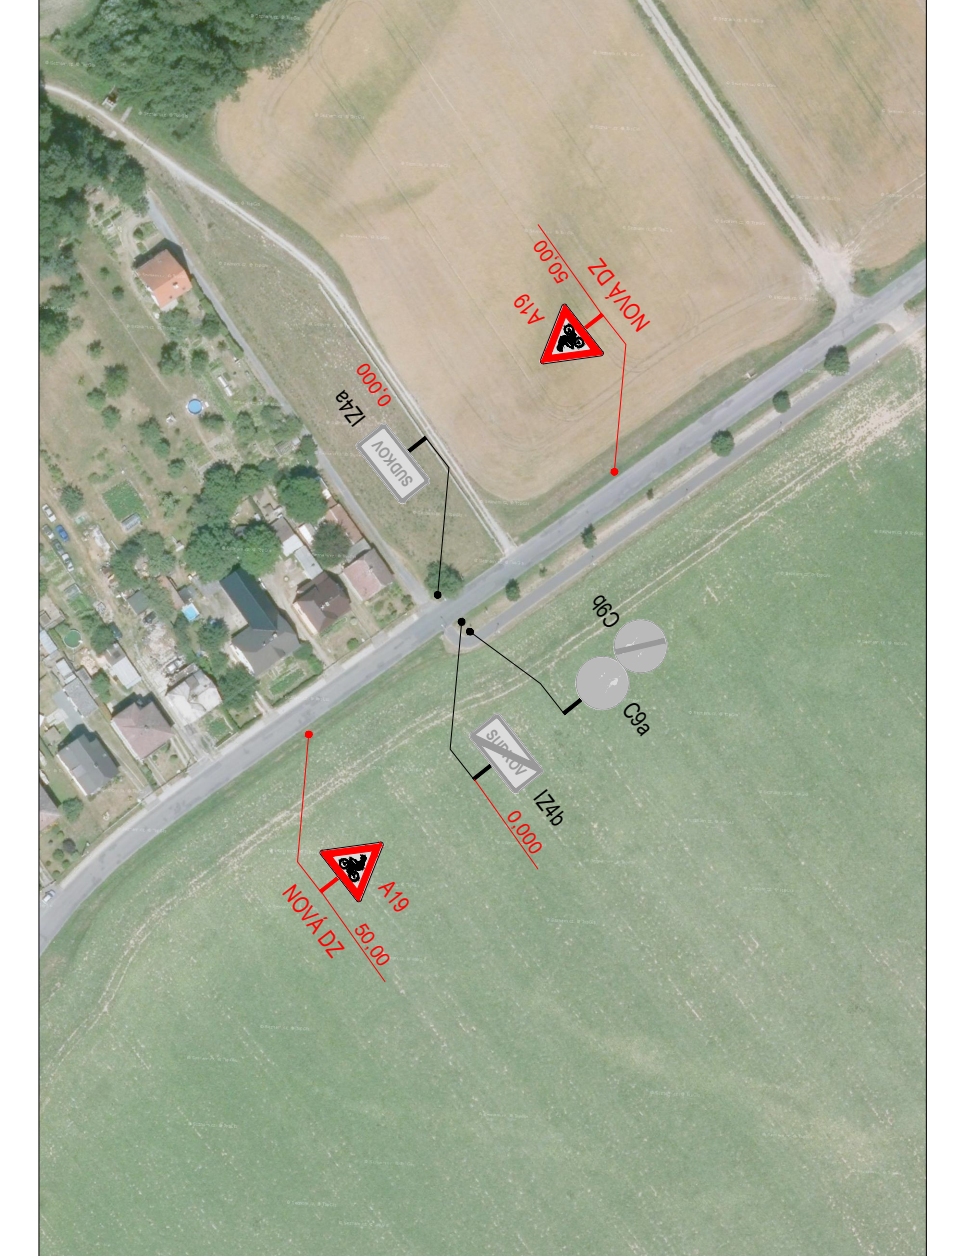


**ZÁPADNÍ VÝJEZD Z OBCE
DOLNÍ STUDĚNKY**

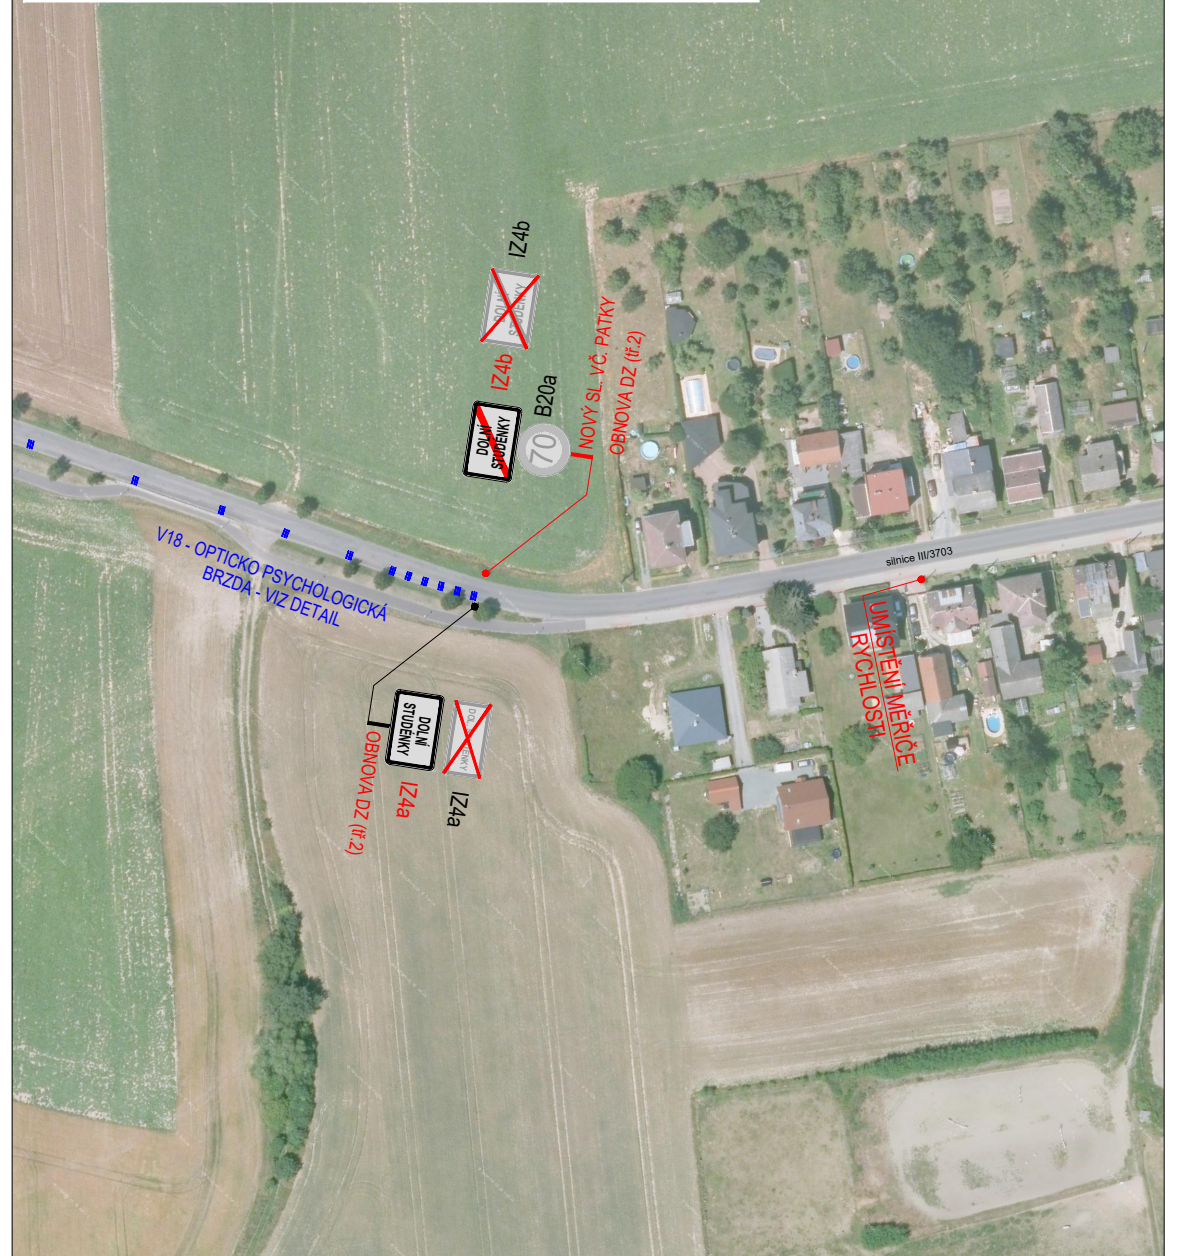

PLATNOST DOKUMENTACE

POLICIE ČESKÉ REPUBLIKY		
V dne	V dne	V dne
V dne	V dne	V dne

SITUACE ŠÍŘŠÍCH VZTAHŮ

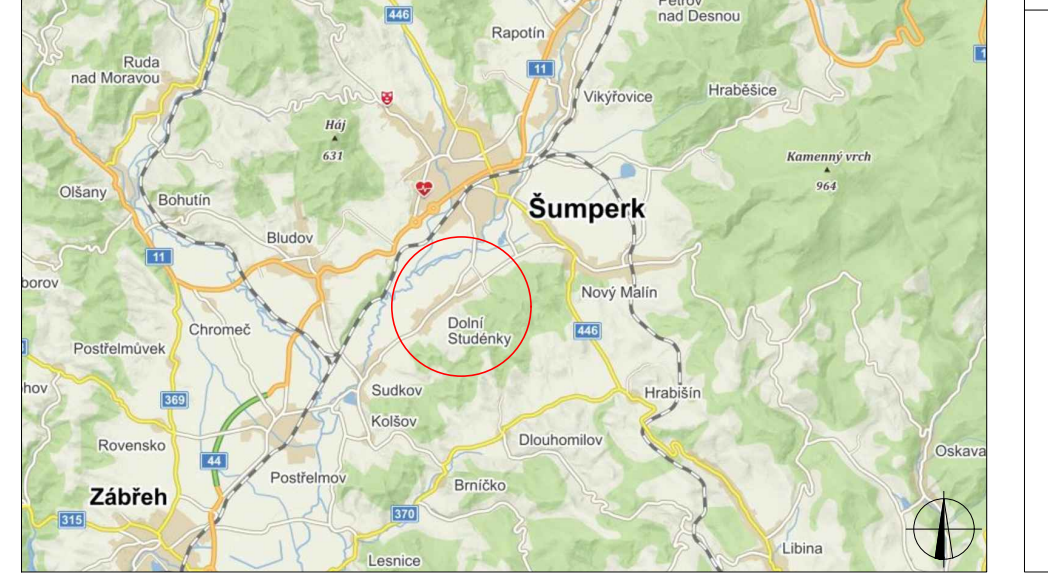

LEGENDA

- TRVĚLE SVISLÉ DOPRAVNÍ ZNAČENÍ
- TRVĚLE SVISLÉ DOPRAVNÍ ZNAČENÍ K DEMONTÁŽI
- NOVĚ NAVRŽENÉ TRVĚLE SVISLÉ DOPRAVNÍ ZNAČENÍ
- POPIS NAVRŽENÝCH ÚPRAV

Použití dopravního značení bude v závislosti na velikosti a v reflexním provedení 81.1. K nároku dostupnosti značení bylo vyloženo: TP 68 Zásady pro dopravní značení na pozemních komunikacích, TP 68 Zásady pro označování pracovních míst na pozemních komunikacích

VYPRACOVAL:	Ing. Antonín Musil	
KONTROLOVAL:	Bc. Lukáš Vonderka, MBA	
NÁZEV STAVBY:	DOLNÍ STUDĚNKY PASPORTIZACE DOPRAVNÍHO ZNAČENÍ 02 - NAVRŽENÉ ÚPRAVY	MĚŘÍTKO: -
OBSAH:	PASPORTIZACE DOPRAVNÍHO ZNAČENÍ	FORMÁT: 7,5 x A4
		ÚČEL: RDS
		ČÍSLO PŘÍLOHY: 02
		DATUM: 04/2020

