





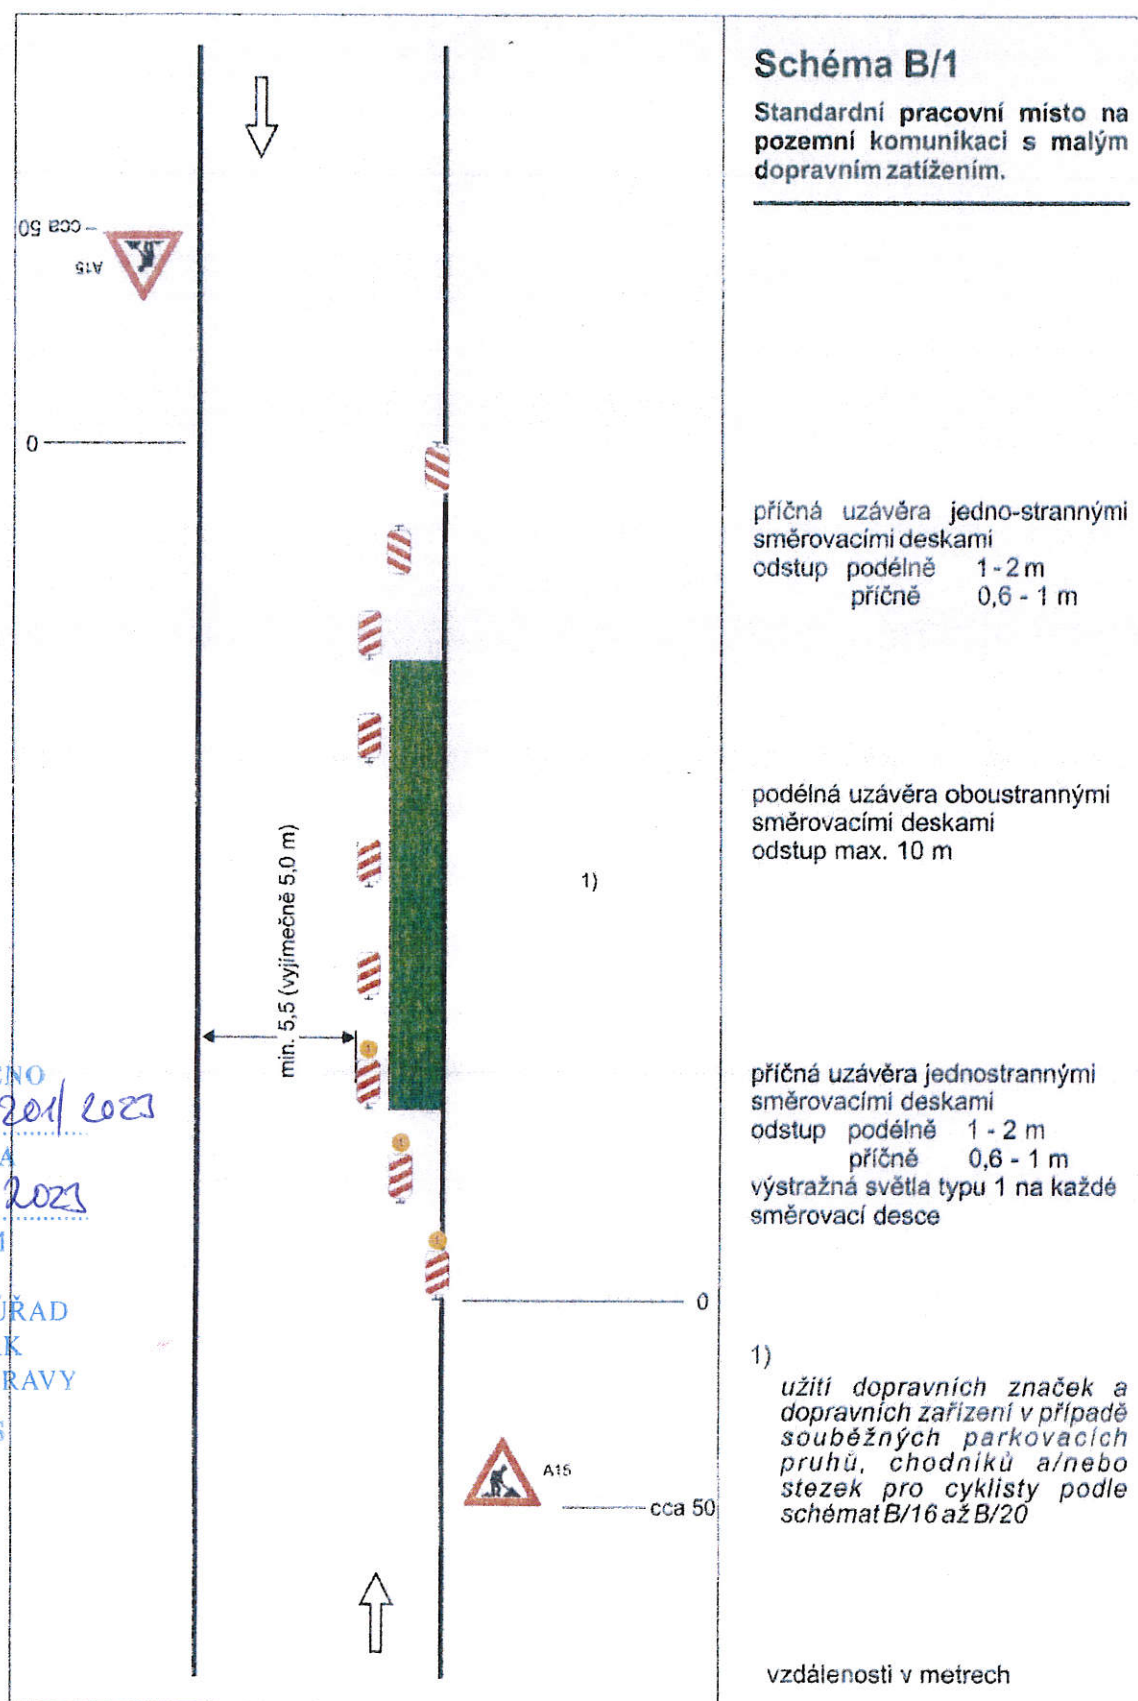

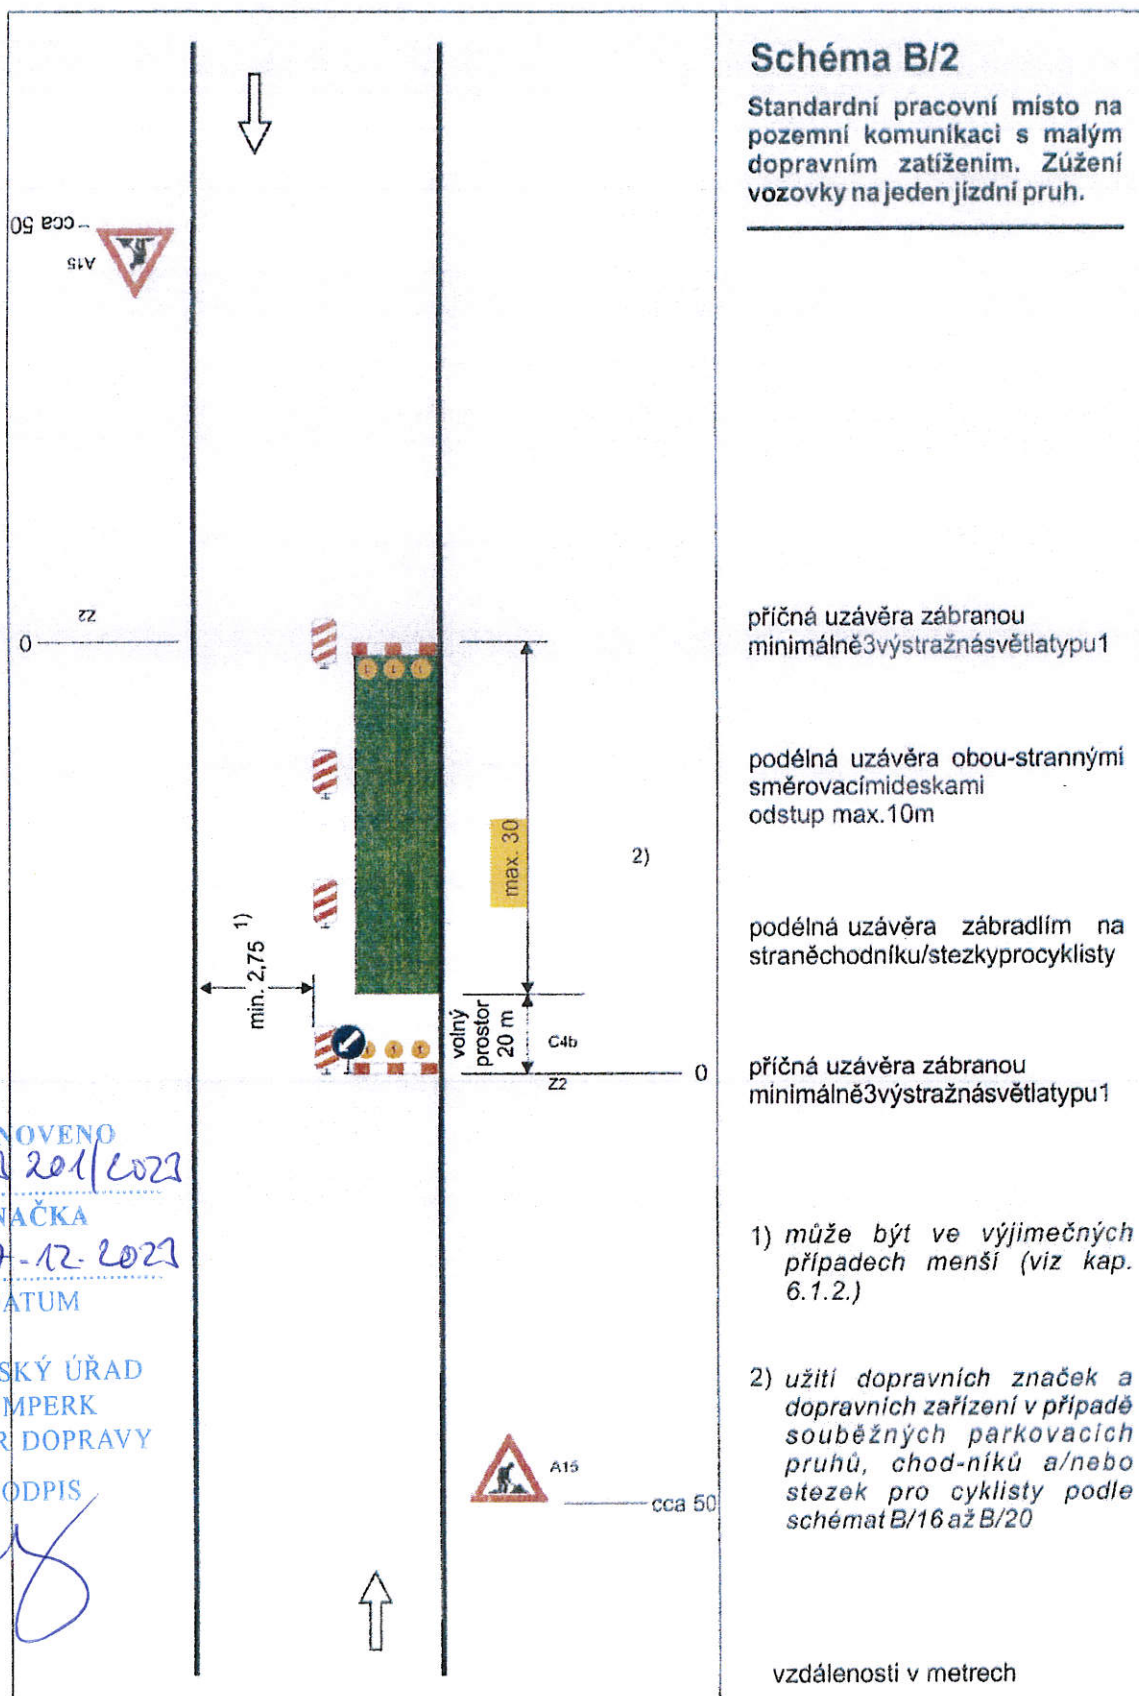

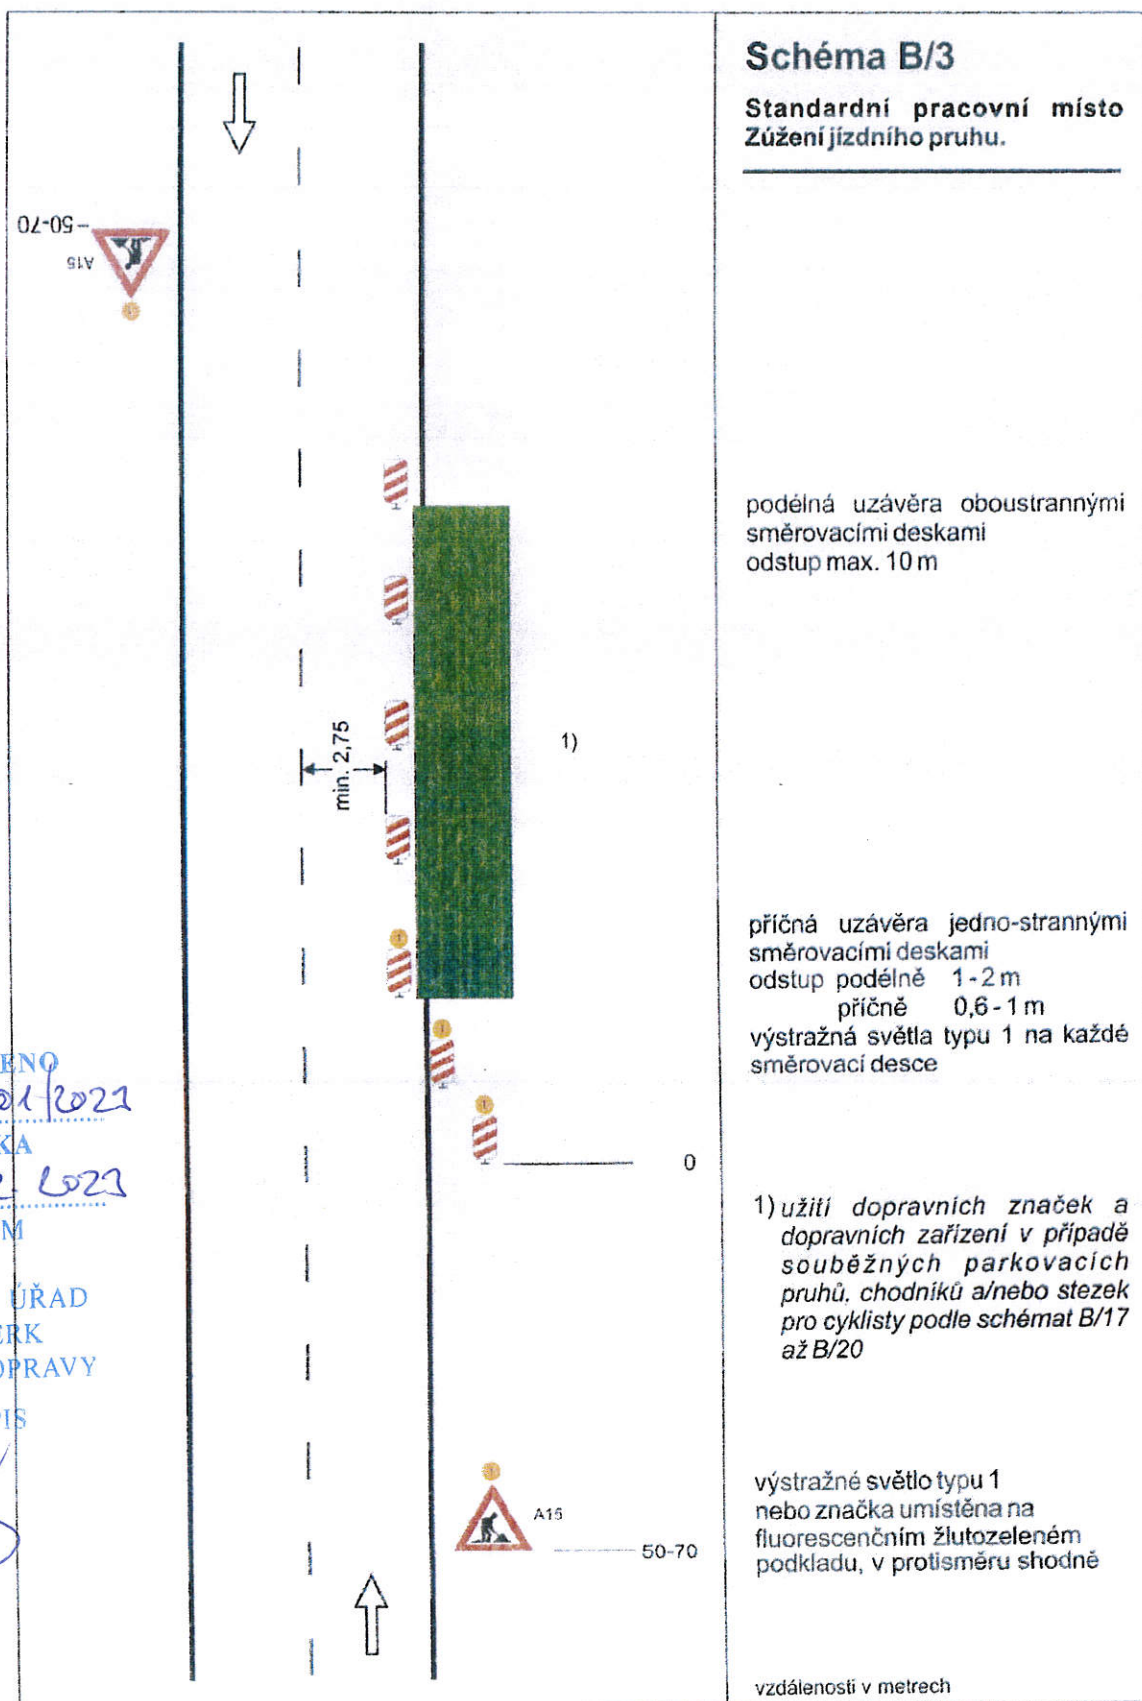


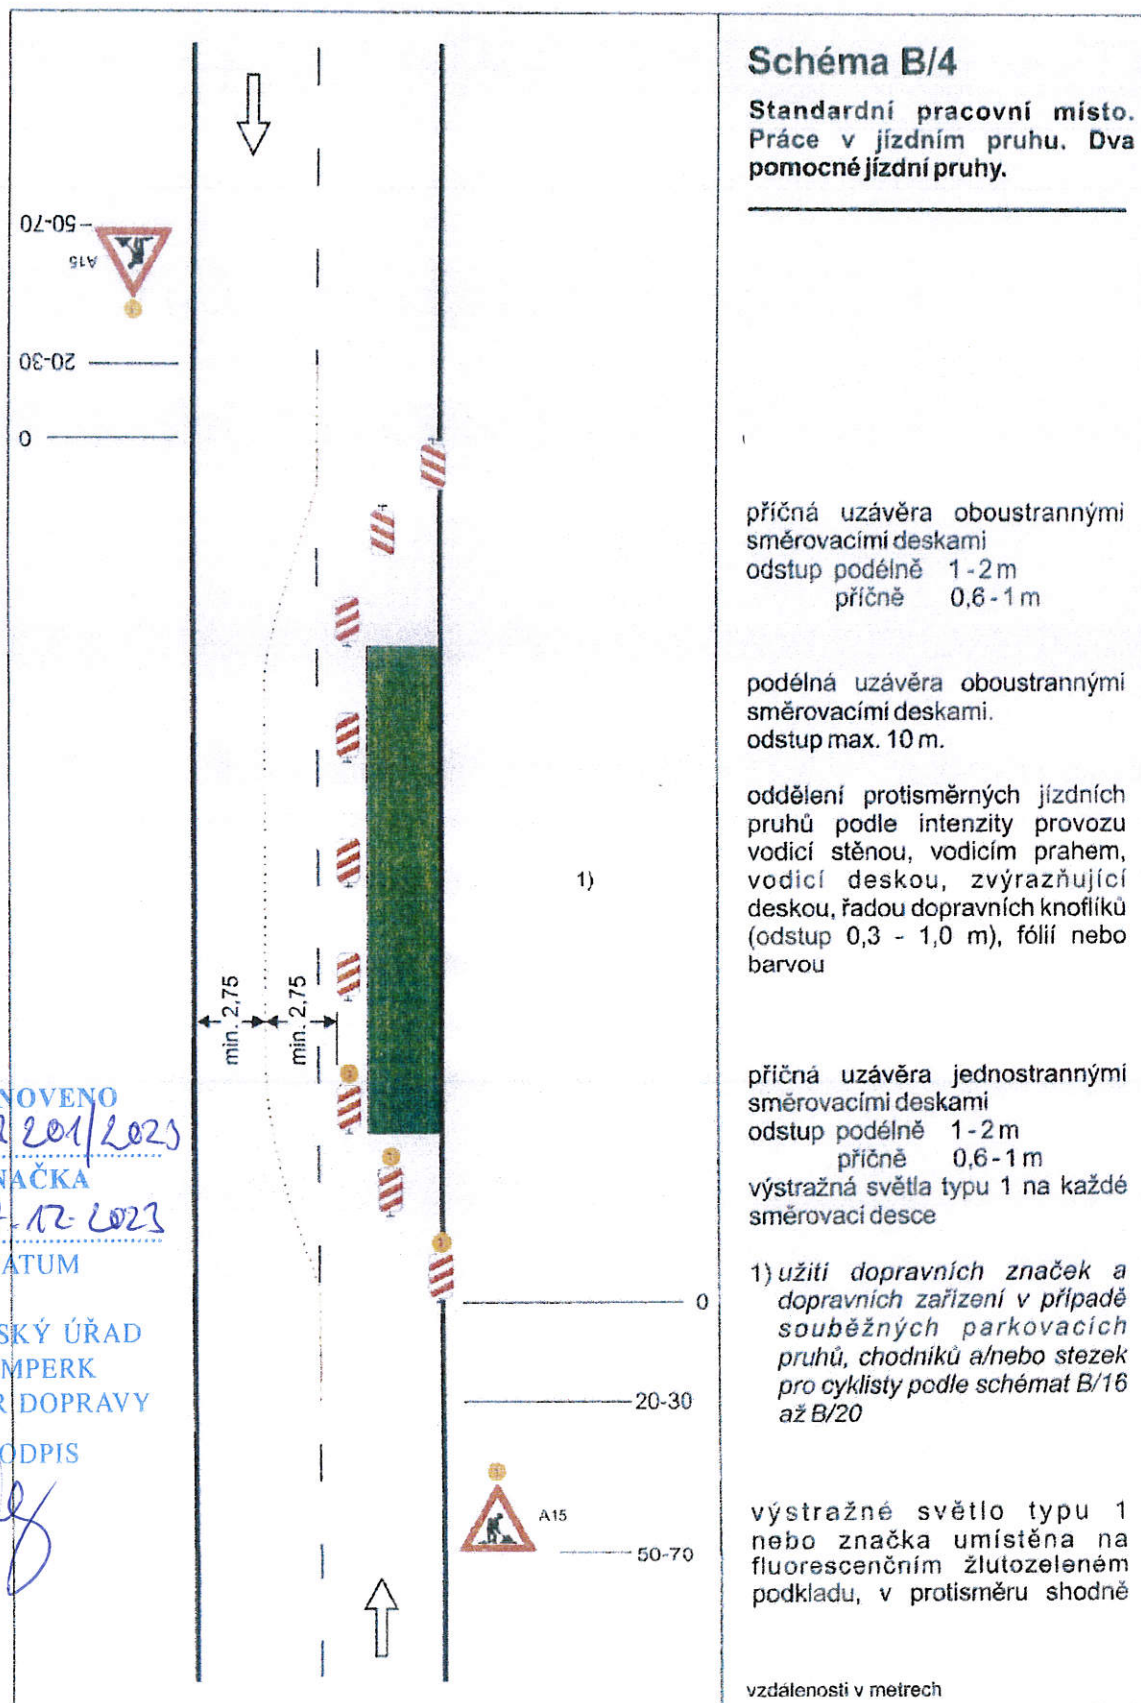



STANOVENO
16.2.201/2023
ZNAČKA
27.12.2023
DATUM


MĚSTSKÝ ÚŘAD
ŠUMPERK
ODBOR DOPRAVY


PODPIS

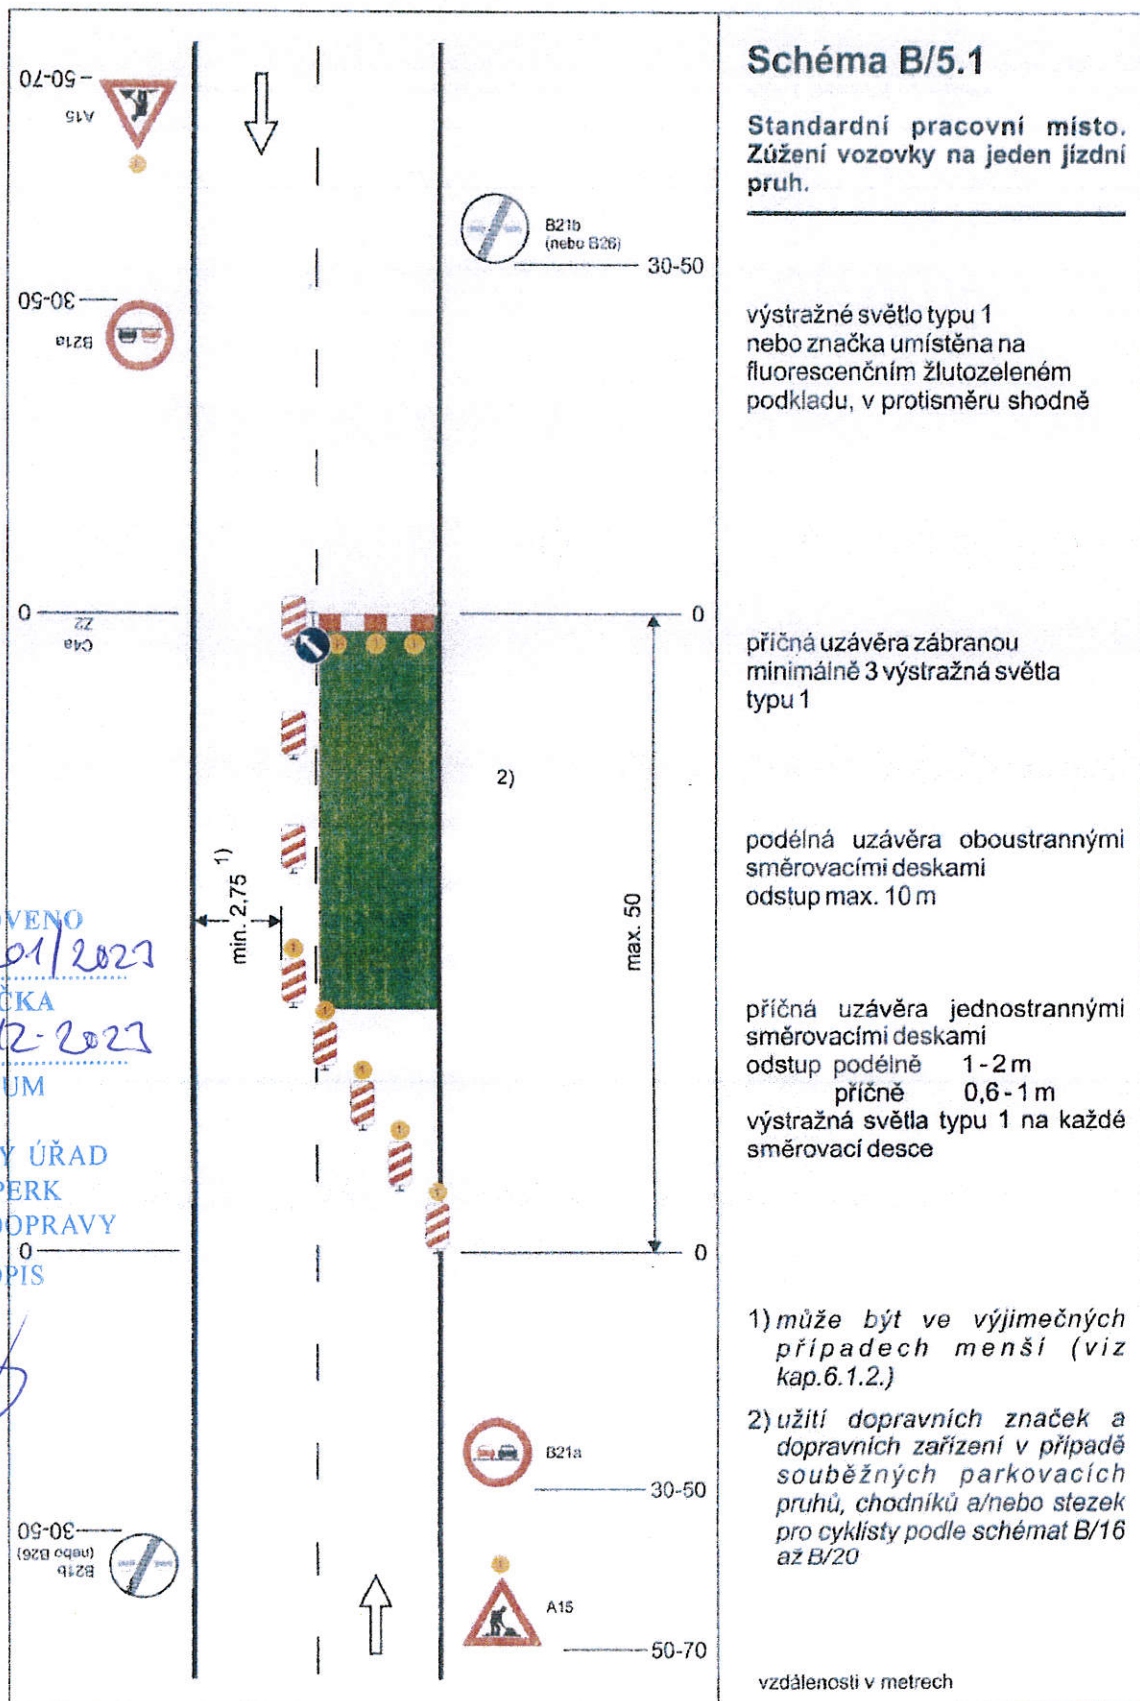

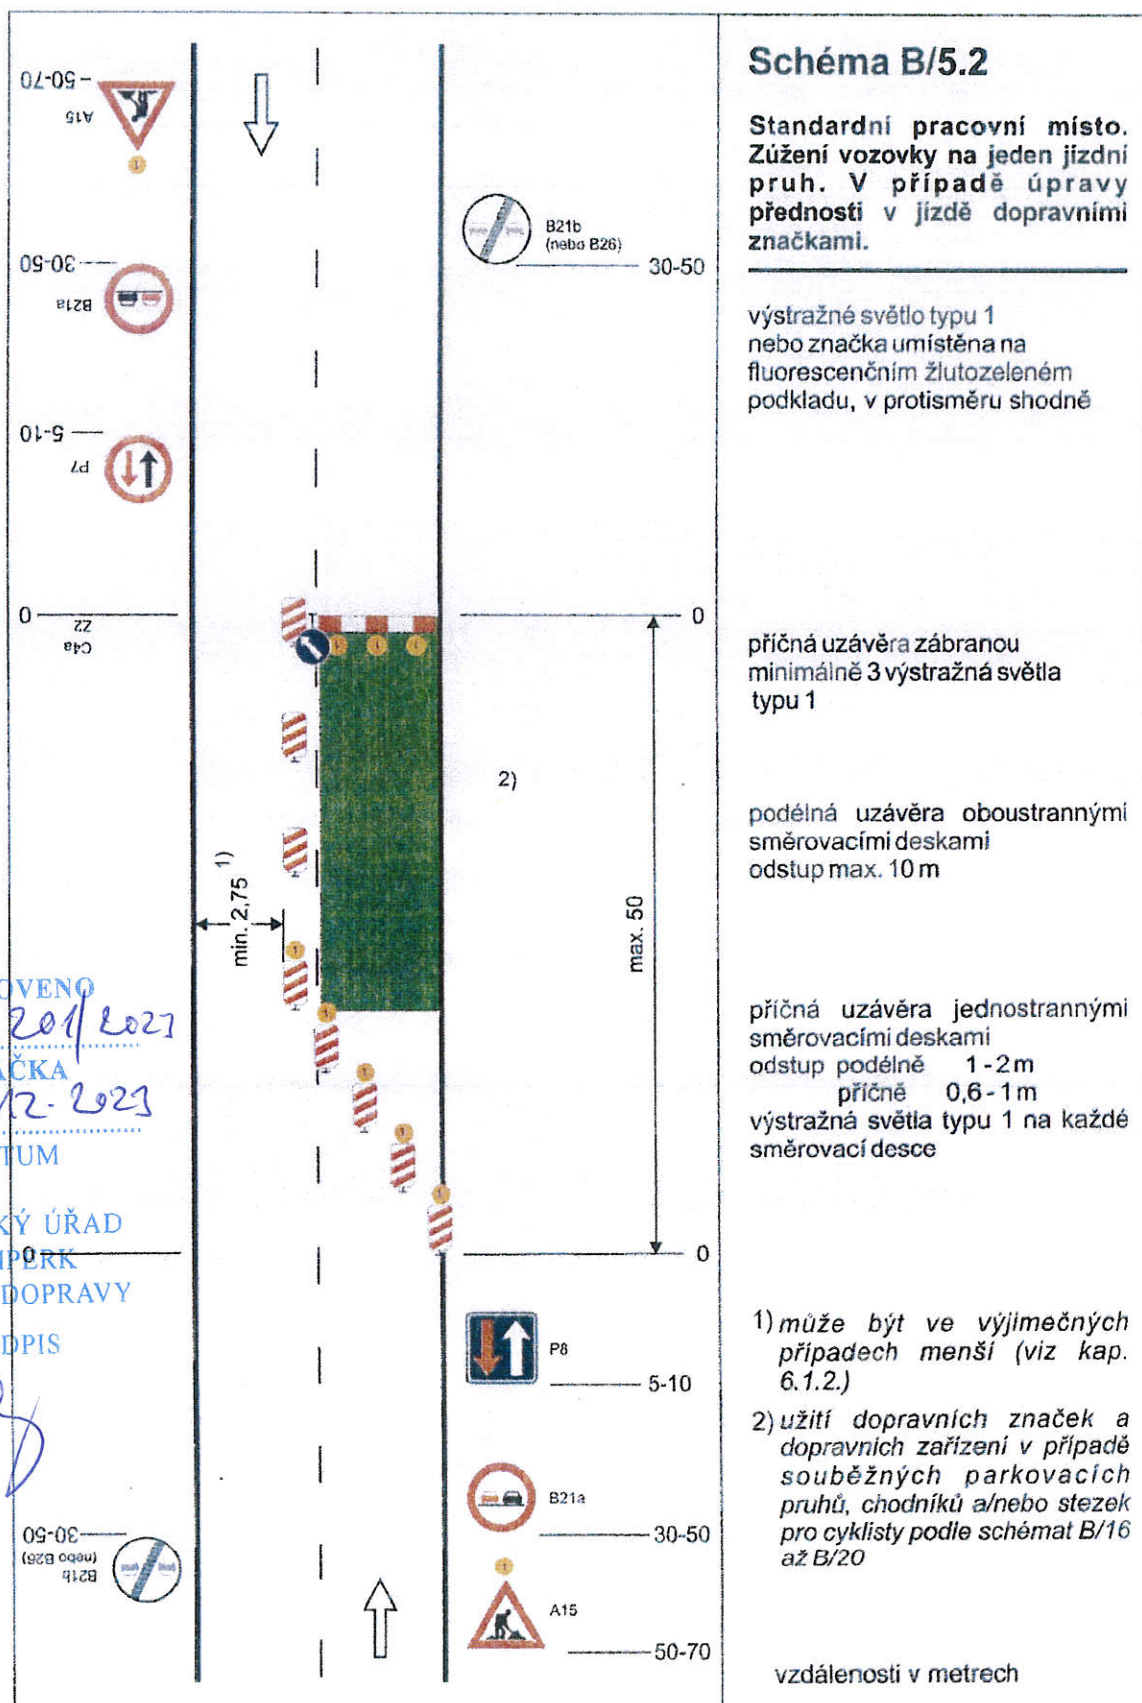

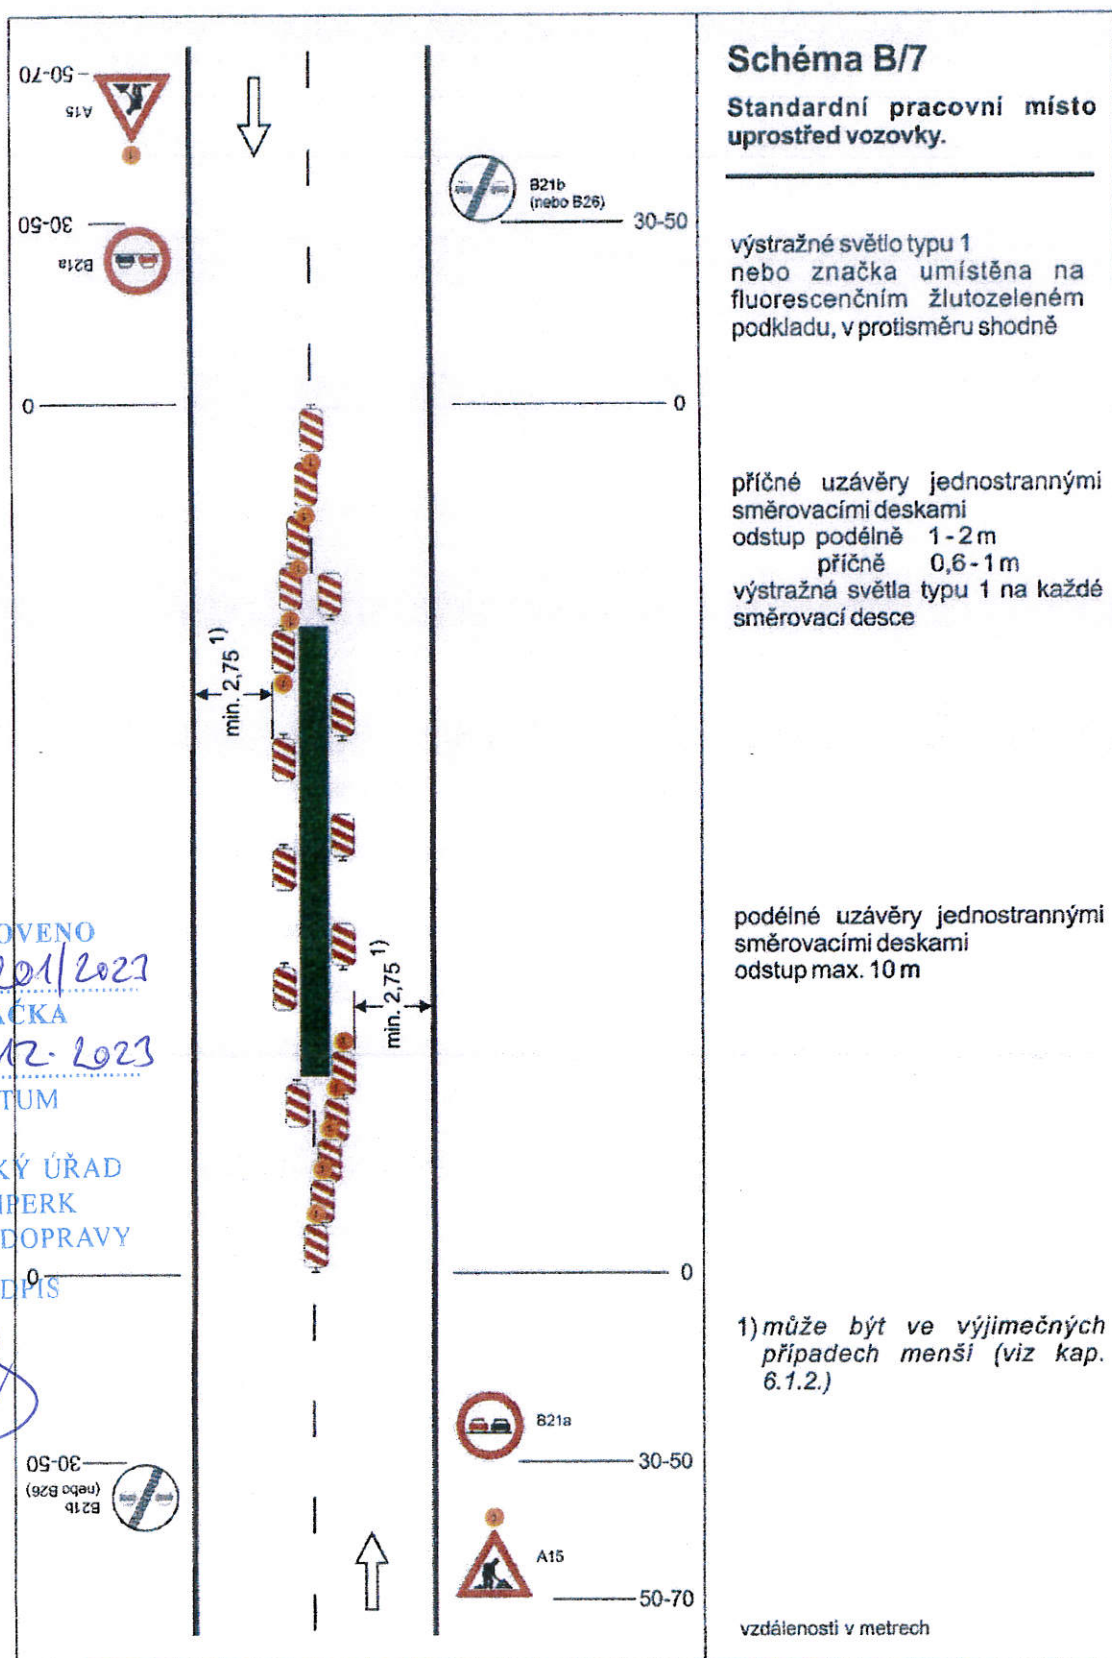

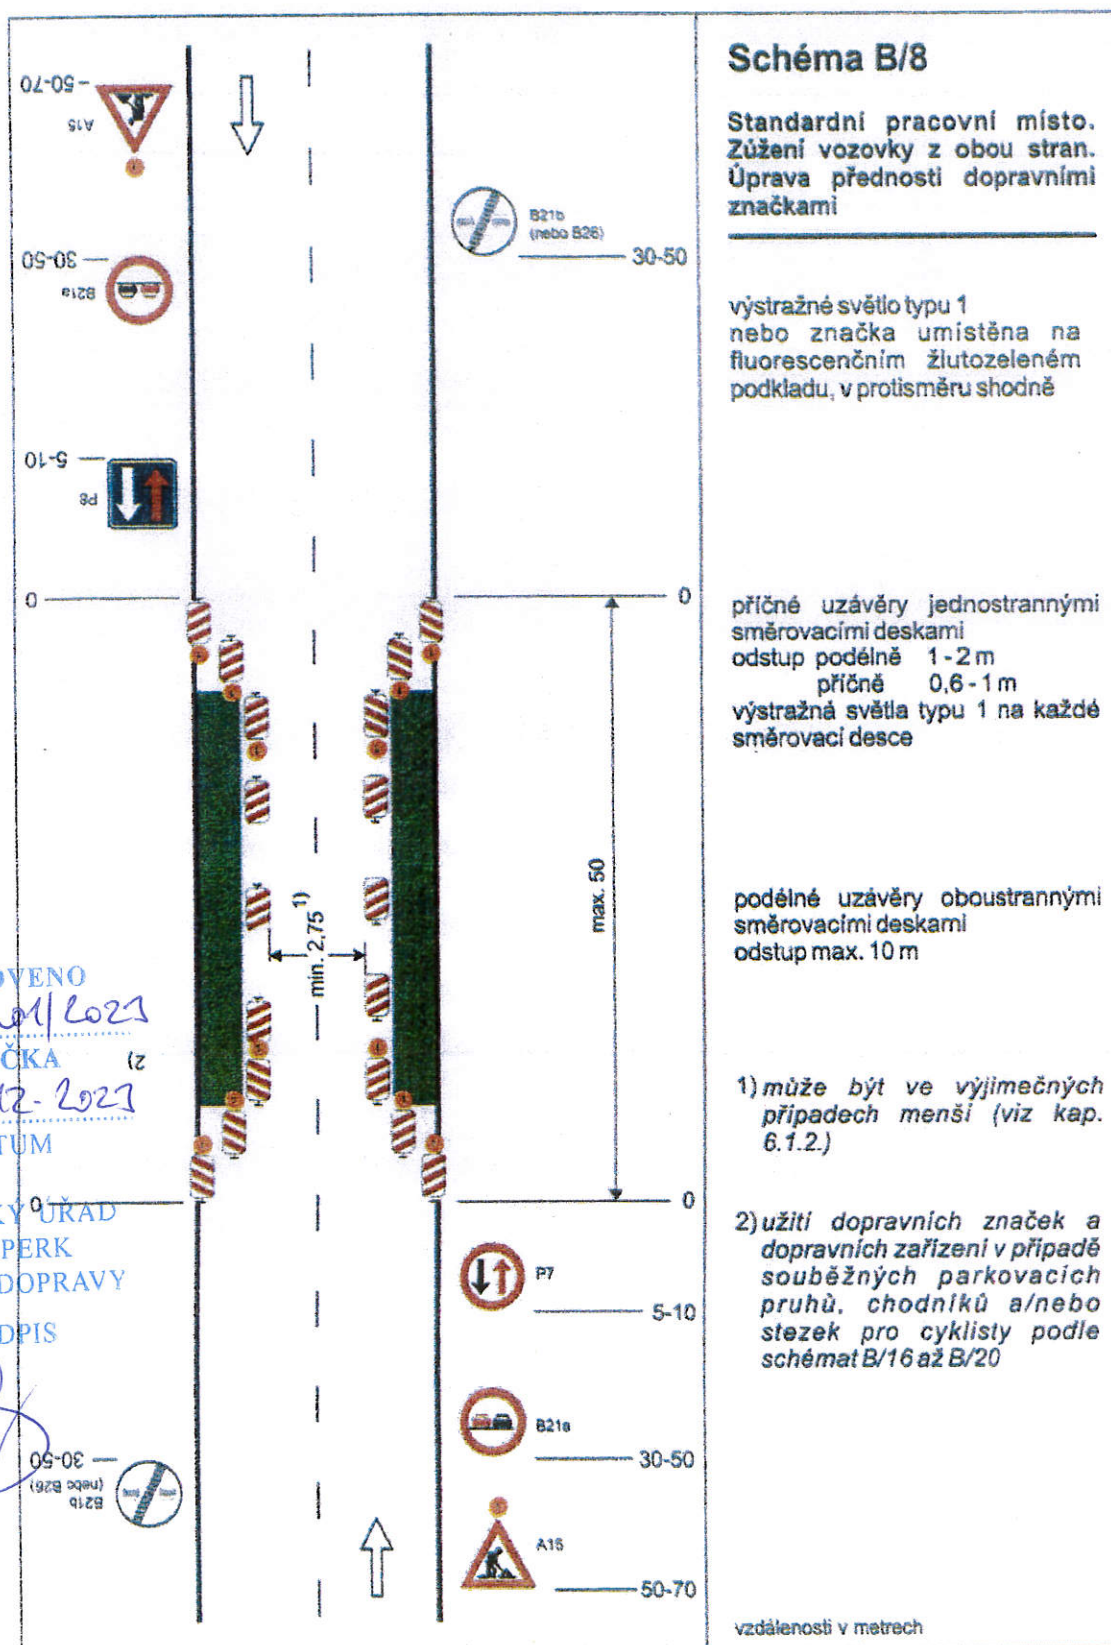

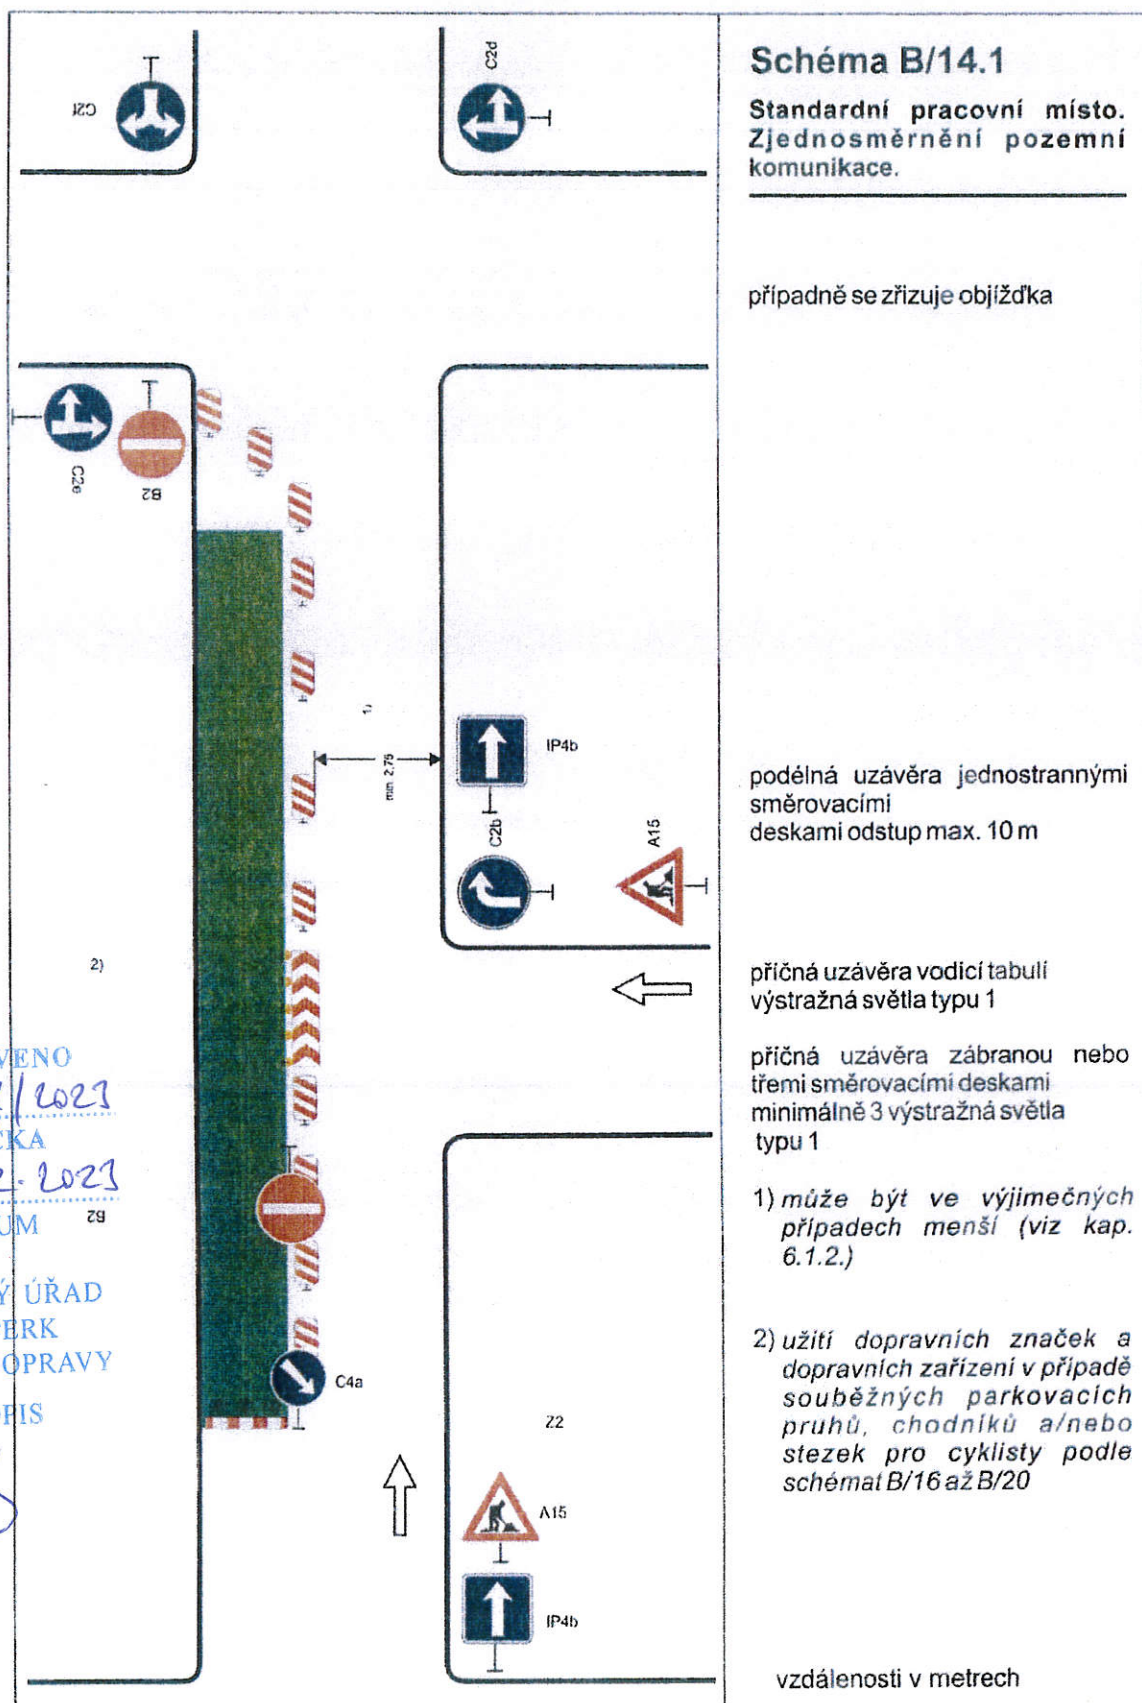


STANOVENO
16.12.2023
ZNAČKA
27.12.2023
DATUM
MĚSTSKÝ ÚŘAD
ŠUMPERK
ODBOR DOPRAVY
PODPIS

STANOVENO 162201/2021 ZNAČKA 27.12.2021 DATUM MĚSTSKÝ ÚŘAD ŠUMPERK ODBOR DOPRAVY PODPIS 	Schéma B/14.2 Standardní pracovní místo v prostoru křižovatky. vedení provozu (užití značek č. C 4 a až č. C 4 c) závisí na konkrétním umístění pracovního místa v prostoru křižovatky, případně se pro určitý směr zřizuje objížďka příčné uzávěry zábranou minimálně 3 výstražná světla typu 1 výstražné světlo typu 1 nebo značka umístěna na fluorescenčním žlutozeleném podkladu, u ostatních vjezdů shodně 1) minimální šířka se zjišťuje pomocí vlečných křivek Pozn.: Pro usměrnění provozu v prostoru křižovatky lze užít směrovacích desek (č. Z4a až č. Z4c) dle konkrétní situace vzdálenosti v metrech
---	--

Schéma B/14.3

**Standardní pracovní místo
v prostoru okružní křižovatky.**

případně se zřizuje objížďka

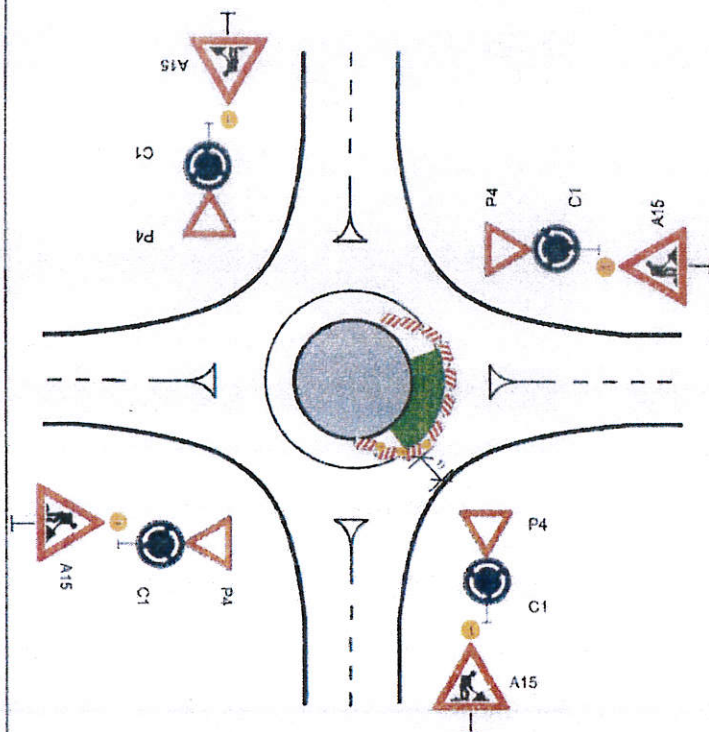

příčná uzávěra jednostrannými
směrovacími deskami
odstup podélně 1-2 m
příčně 0,6-1 m
výstražná světla typu 1 na každé
směrovací desce

podélná uzávěra jednostrannými
směrovacími deskami
odstup max. 10 m

výstražné světlo typu 1
nebo značka umístěna na
fluorescenčním žlutozeleném
podkladu, u ostatních vjezdů
shodně

STANOVENO

16.10.2023

ZNAČKA

27.12.2023

DATUM


MĚSTSKÝ ÚŘAD
ŠUMPERK
ODBOR DOPRAVY


PODPIS

[Handwritten signature]

1) minimální šířka se zjišťuje
pomocí vlečných křivek

vzdálenosti v metrech

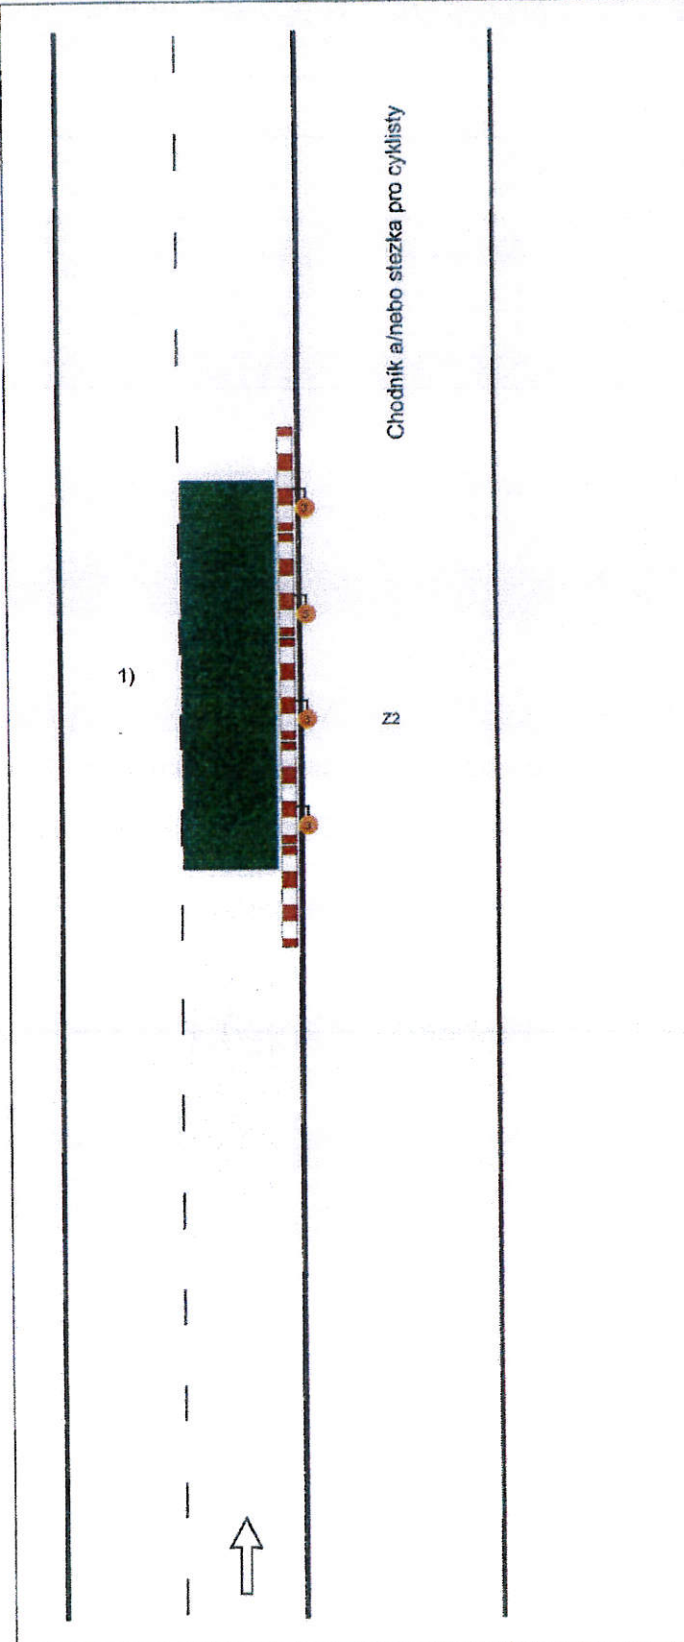 Chodník a/nebo stezka pro cyklisty 1) 22 ↑	Schéma B/16 Chodník a/nebo stezka pro cyklisty podél pracovního místa na vozovce. podélné uzávěry dle hloubky výkopu zábranou nebo zábradlím červená výstražná světla typu 3, podélný odstup do 50 m 1) označení pracovního místa na vozovce podle schémat B/1, B/2, B/4 až B/6, B/8, B/9, B/12 až B/14.3 STANOVENO 16.12.2021/2021 ZNAČKA 27.12.2021 DATUM MĚSTSKÝ ÚŘAD ŠUMPERK ODBOR DOPRAVY PODPIS vzdálenosti v metrech
---	--

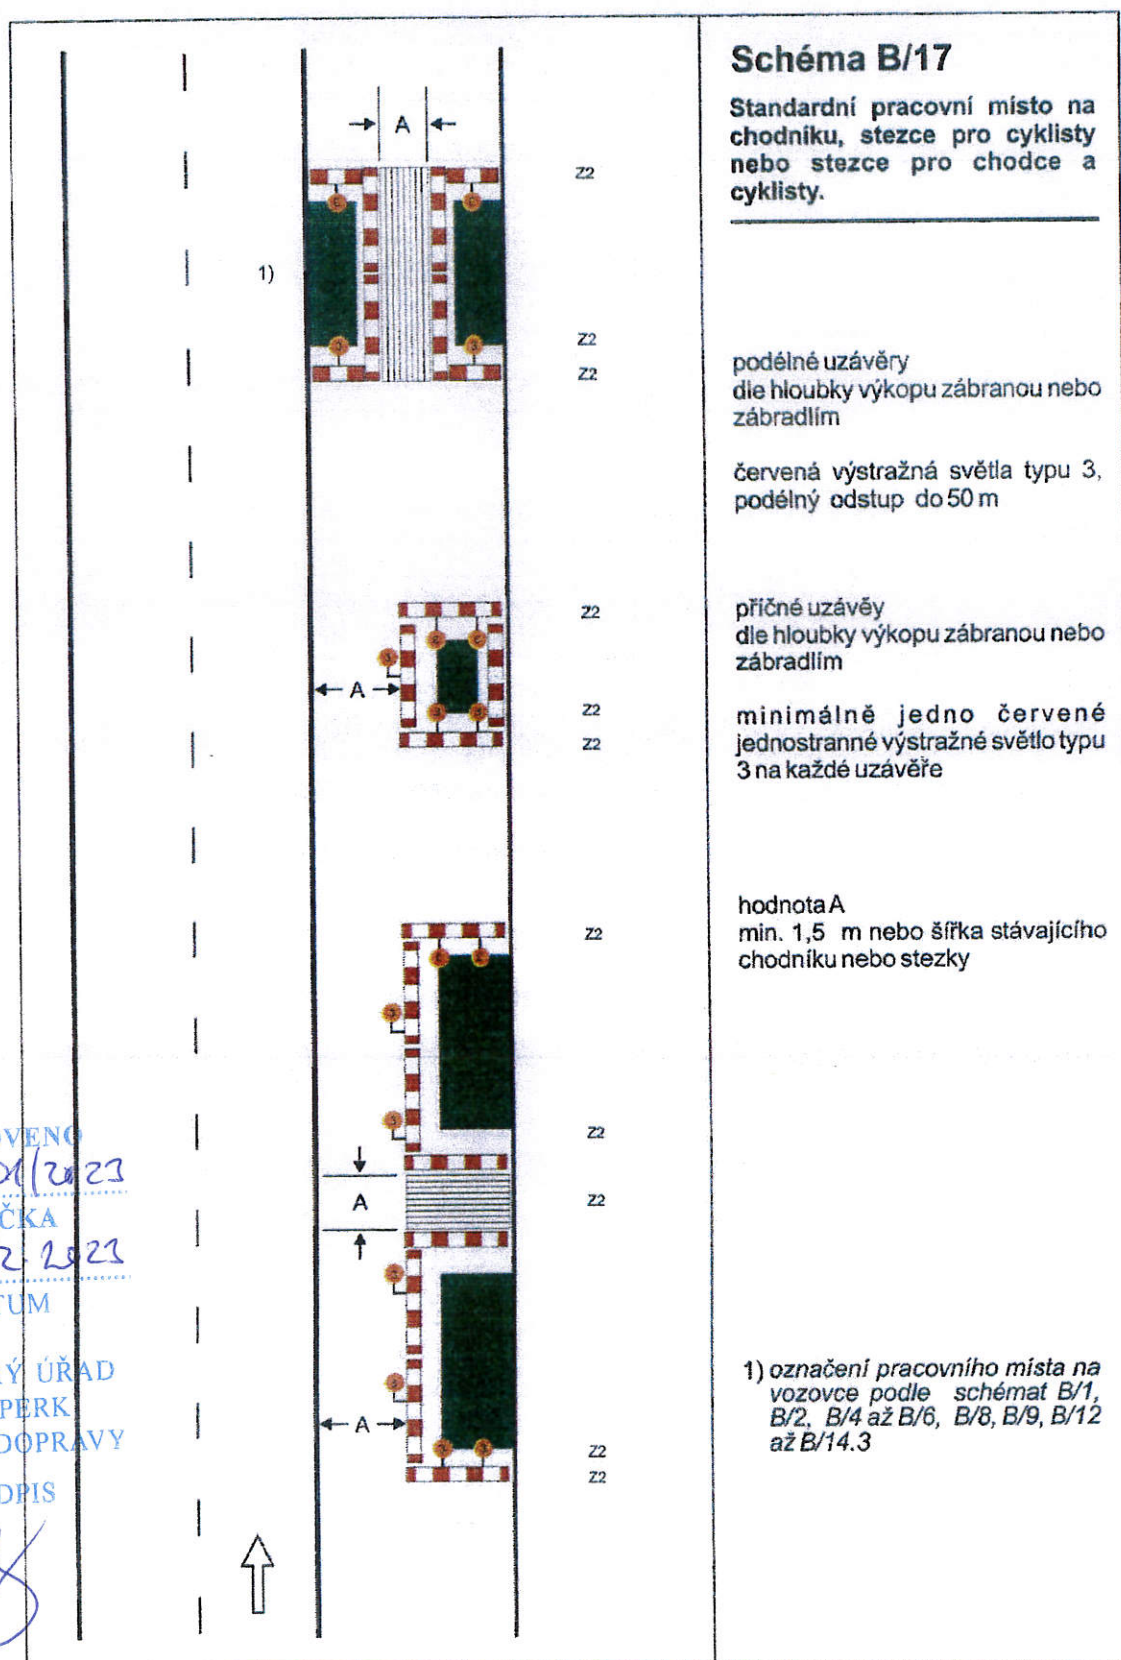

STANOVENO

163201/2023

ZNAČKA

27-12-2023

DATUM

MĚSTSKÝ ÚŘAD
ŠUMPERK
ODBOR DOPRAVY

PODPIS

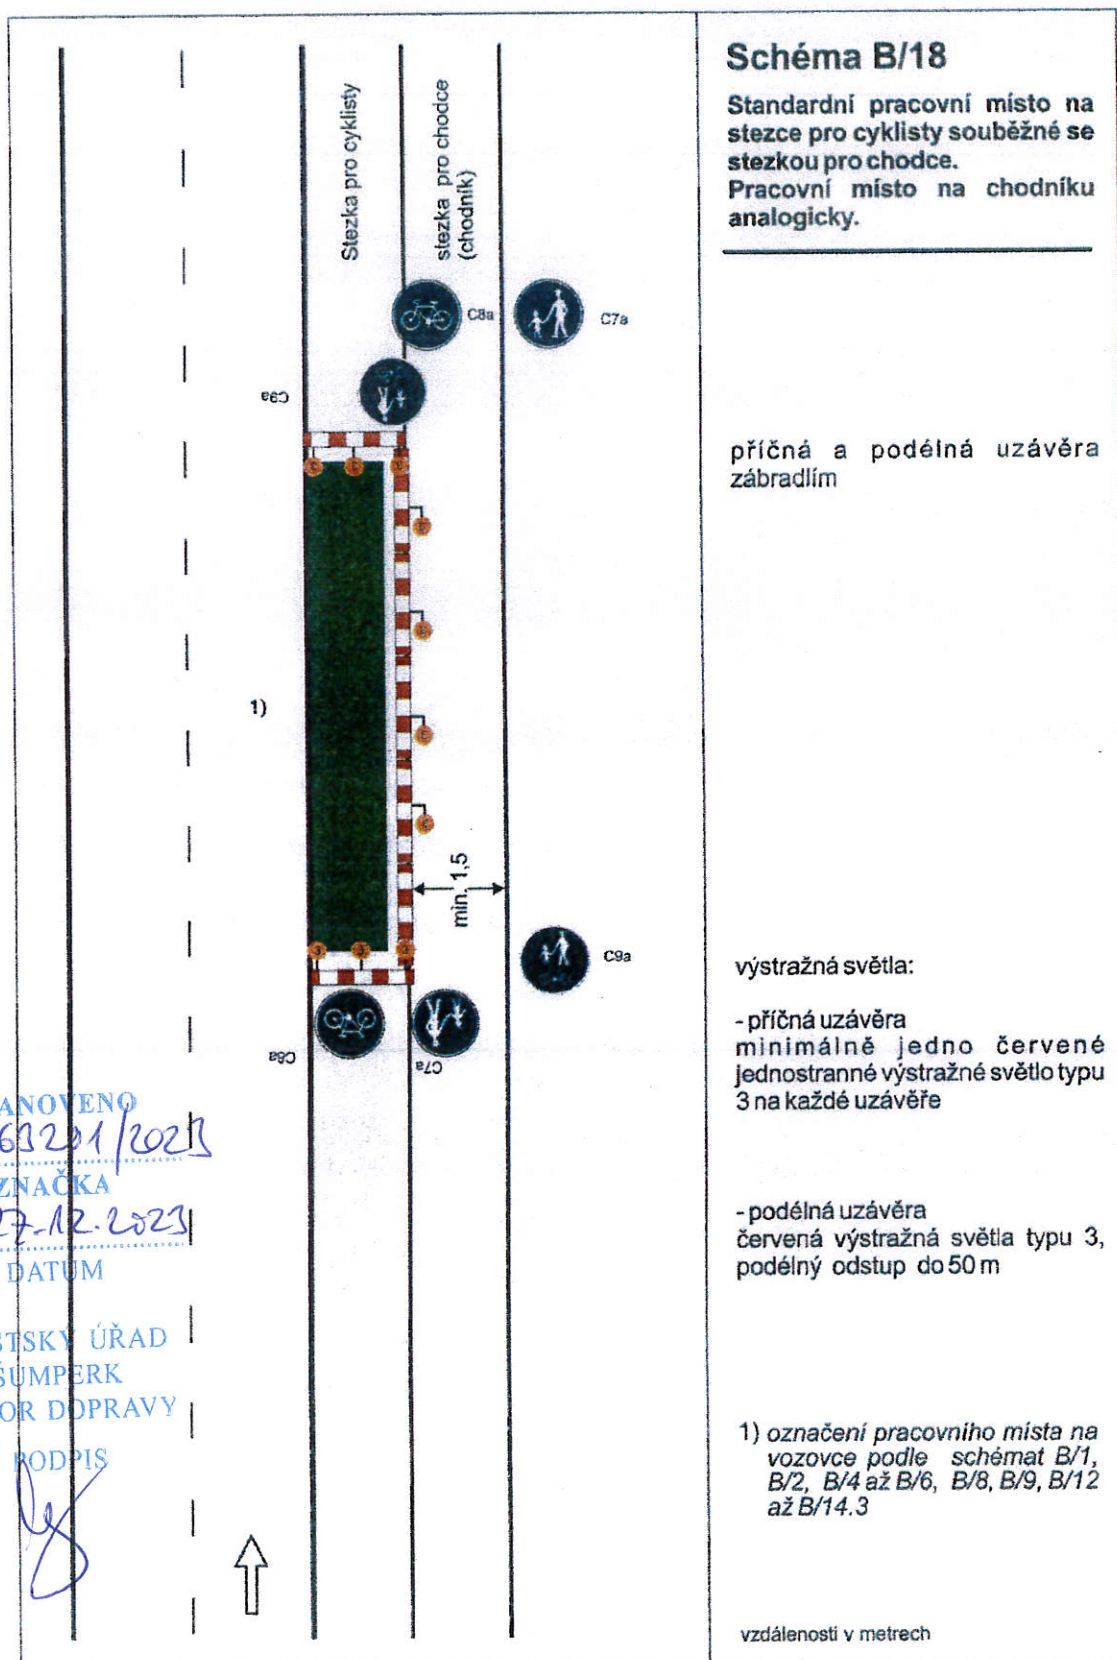


Schéma B/19

Standardní pracovní místo na stezce pro cyklisty a chodníku. Vedení provozu po parkovacím pruhu.

uzávěry na straně pracovního místa zábradlím

výstražná světla:

- příčné uzávěry
minimálně jedno červené jednostranné výstražné světlo typu 3 na každé uzávěře


- podélná uzávěra
červená výstražná světla typu 3, podélný odstup do 50 m

oddělení chodců podle intenzity provozu vozidel vodící stěnou nebo zábradlím podél směrovacích desek

příčná uzávěra min. třemi směrovacími deskami s výstražnými světly typu 1

1) označení pracovního místa na vozovce podle schémat B/1, B/2, B/4 až B/6, B/8, B/9, B/12 až B/14.3

vzdálenosti v metrech

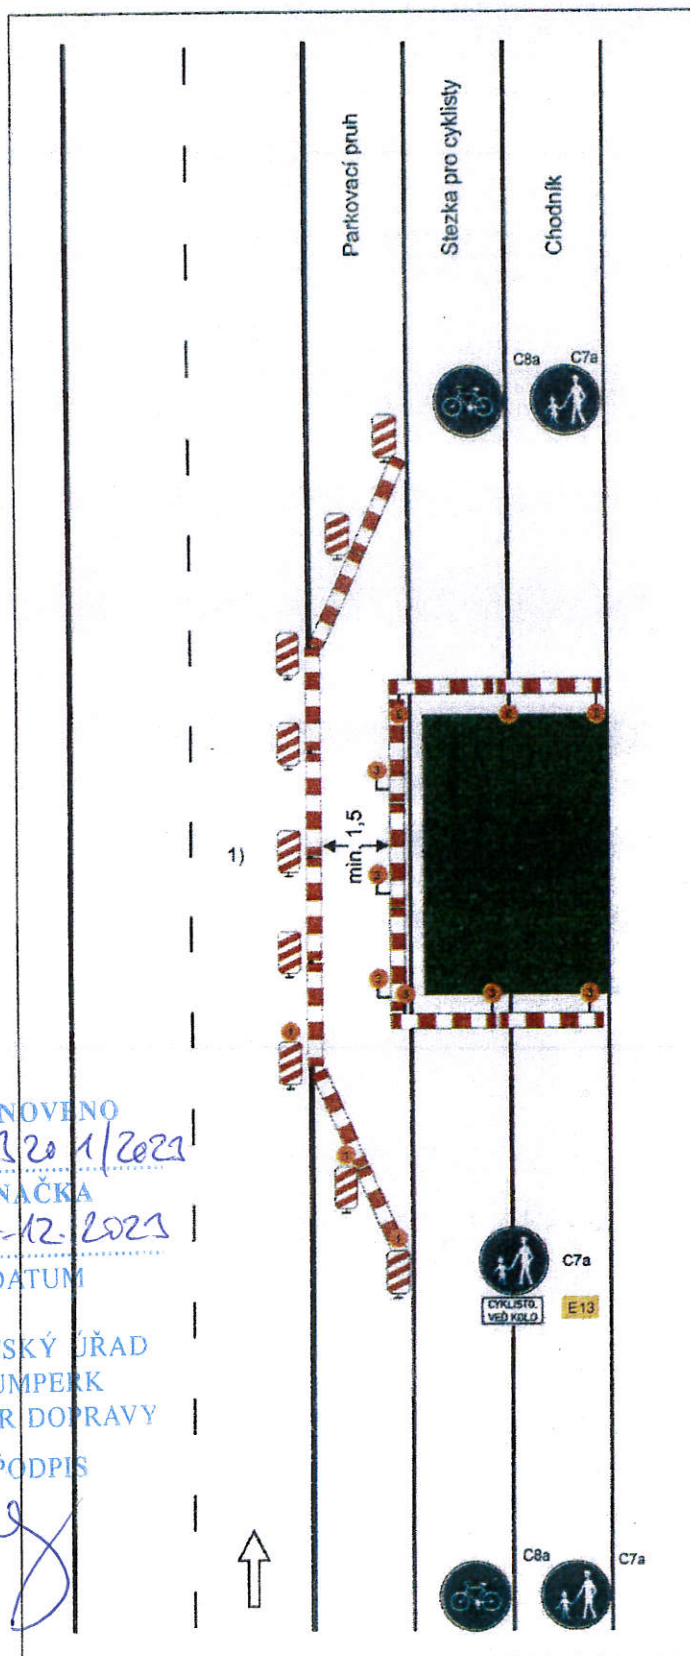


STANOVENO
16.12.2021


ZNAČKA
27-12-2021


DATUM

MĚSTSKÝ ÚŘAD
ŠUMPERK
ODBOR DOPRAVY

PODPIS

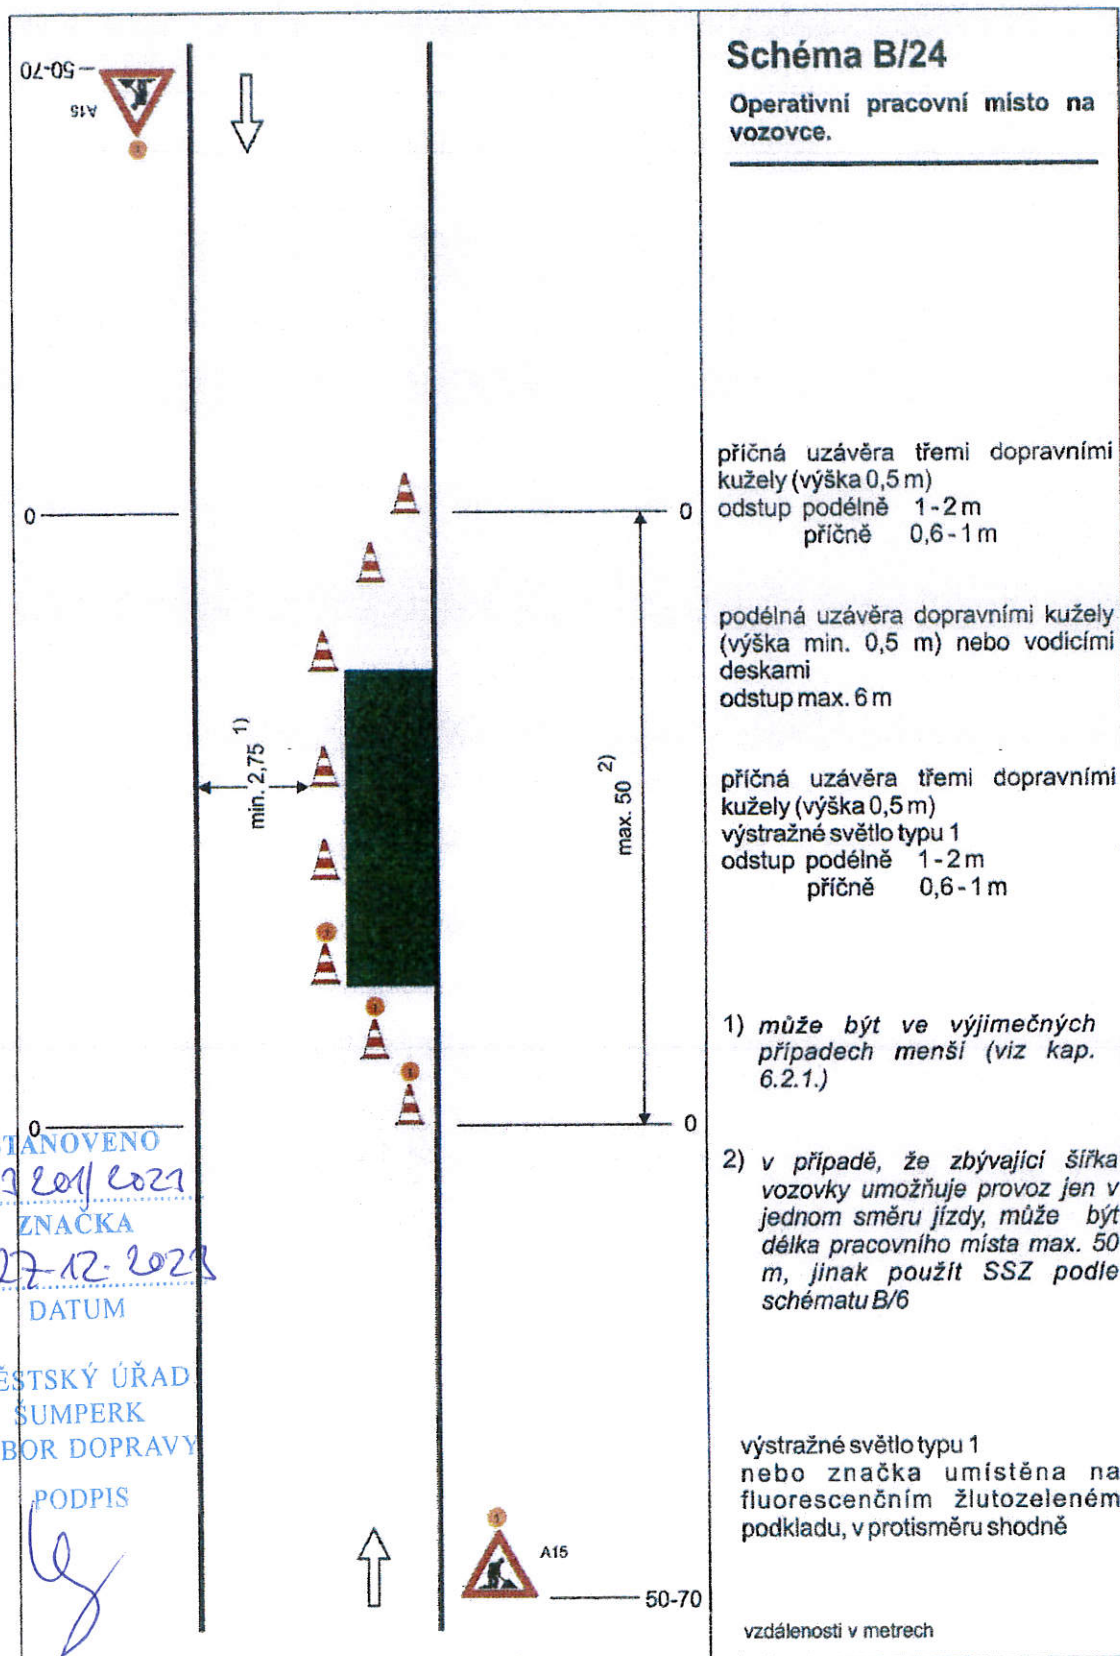

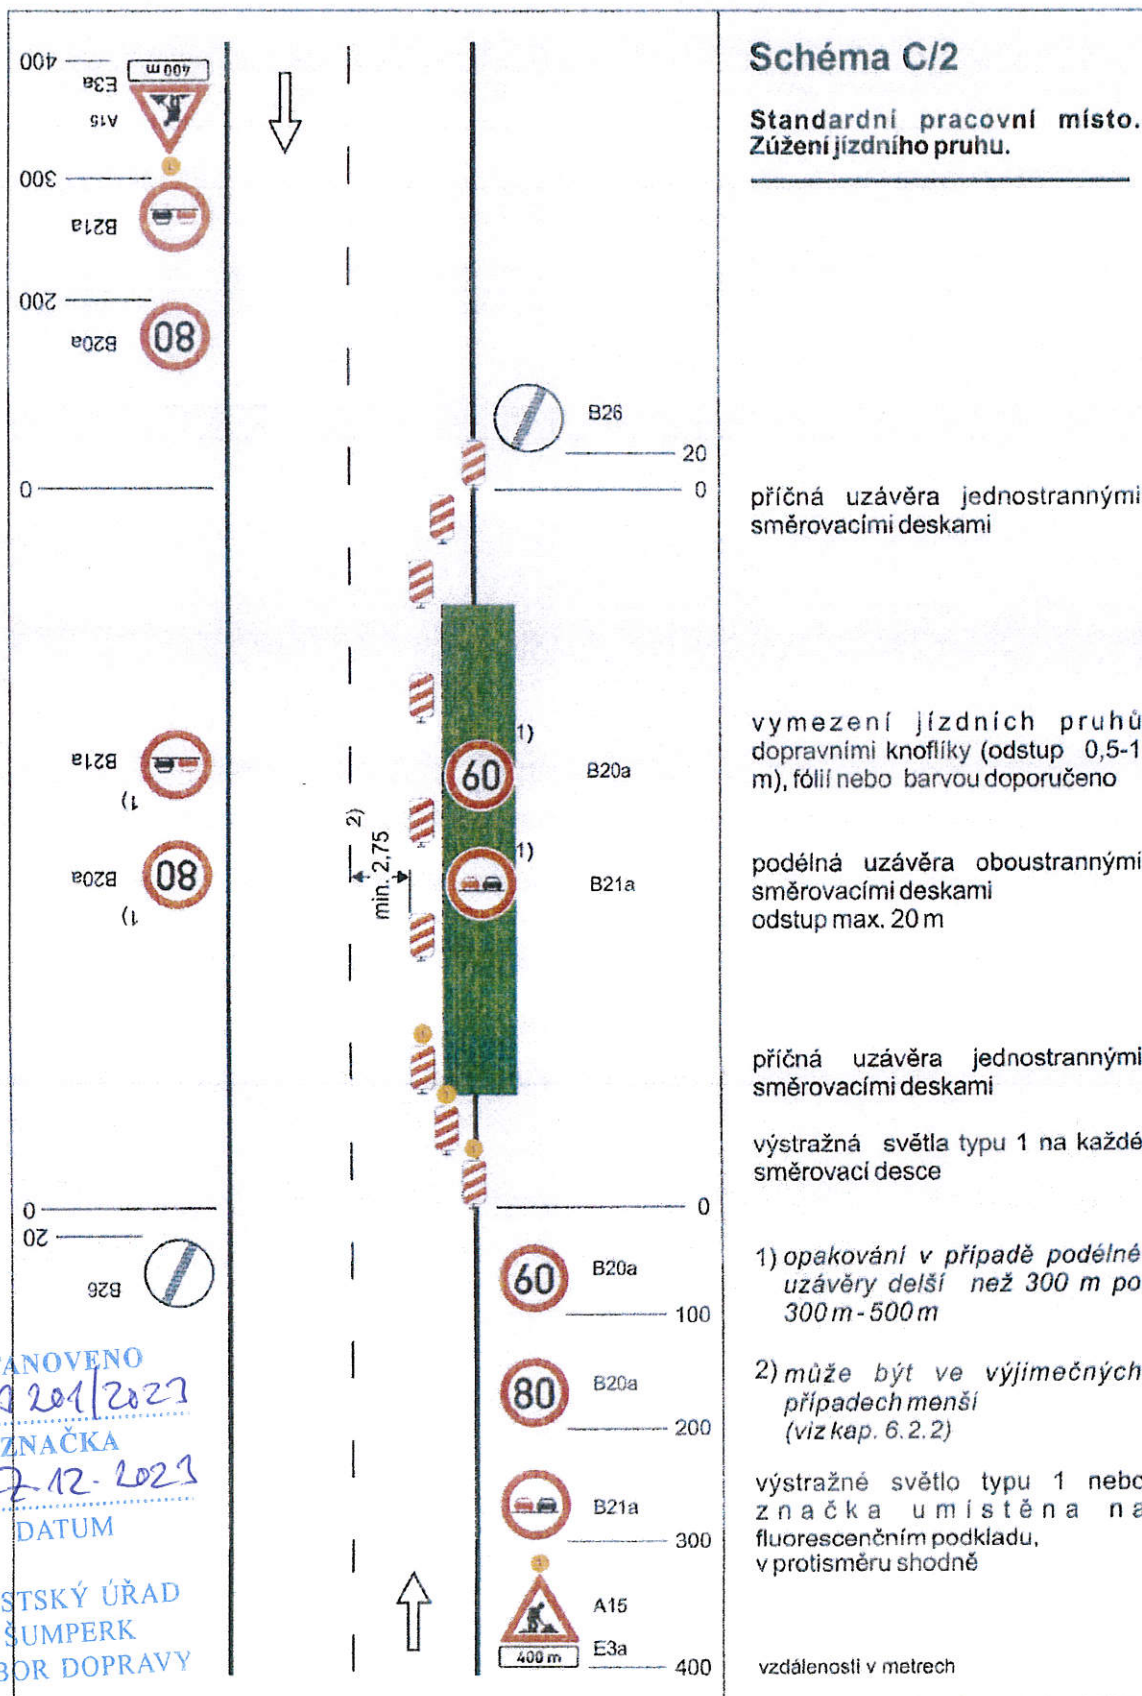

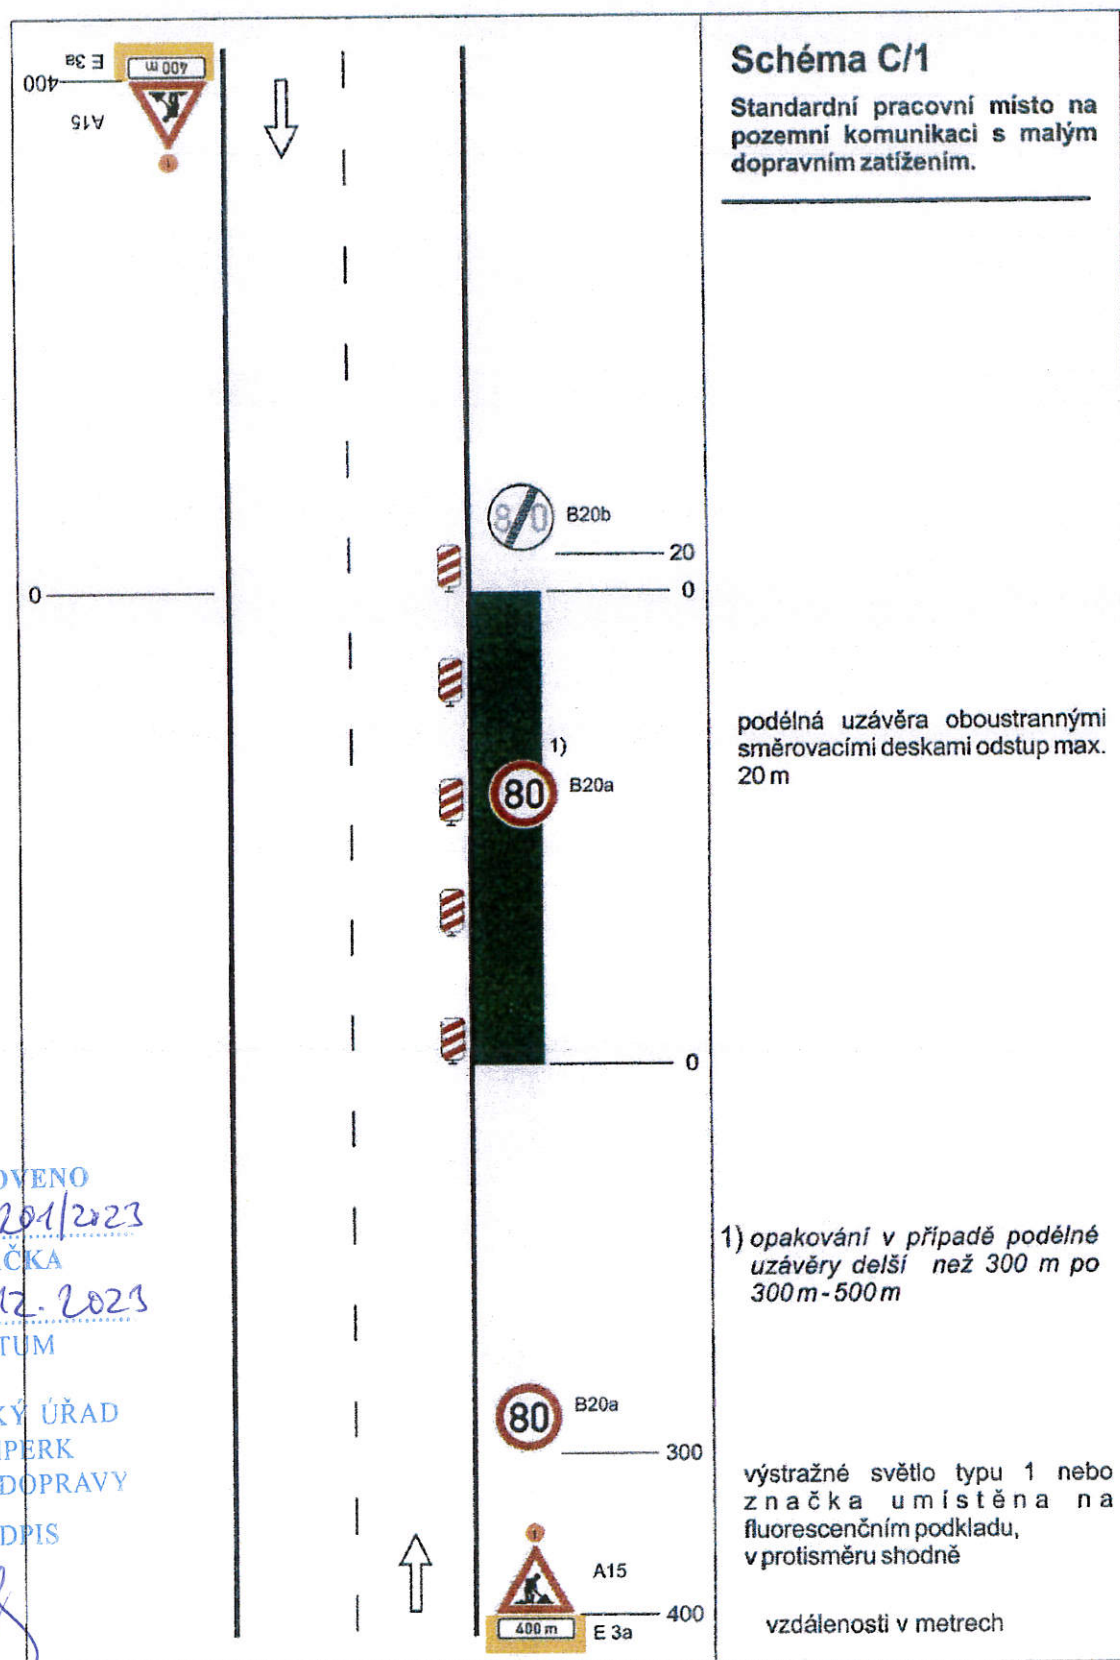

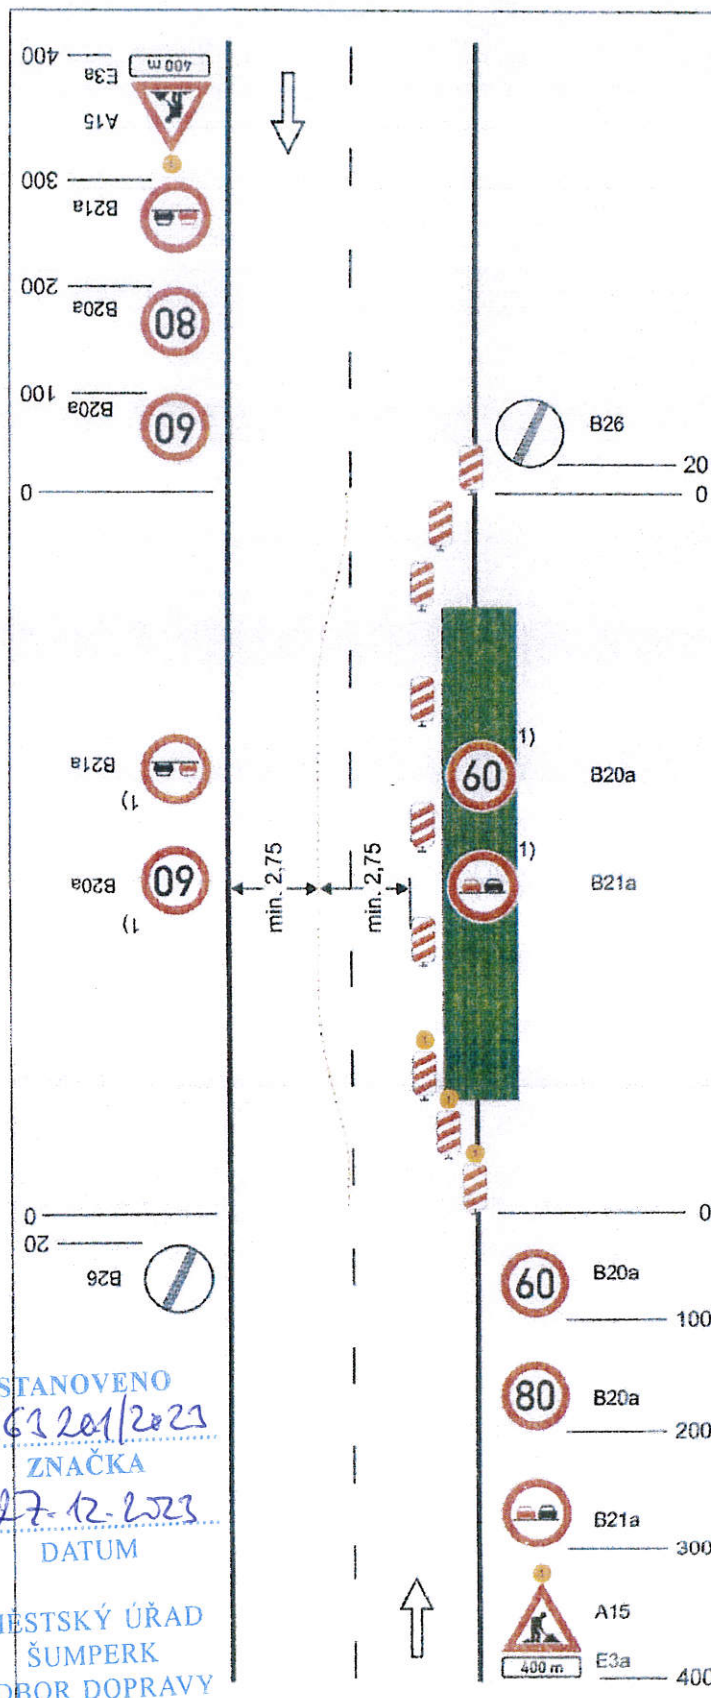


Schéma C/3

Standardní pracovní místo.
Práce v jízdním pruhu. Dva
pomocné jízdní pruhy.

příčná uzávěra jednostrannými
směrovacími deskami

oddělení protisměrných jízdních
pruhů podle intenzity provozu
zvýrazňujícími deskami,
dopravními knoflíky (odstup 0,5 -
1 m) fólií nebo barvou

podélná uzávěra oboustrannými
směrovacími deskami
odstup max. 20 m

příčná uzávěra jednostrannými
směrovacími deskami

výstražná světla typu 1 na každé
směrovací desce


1) opakování v případě podélné
uzávěry delší než 300 m po
300 m - 500 m


výstražné světlo typu 1 nebo
značka umístěna na
fluorescenčním podkladu,
v protisměru shodně


vzdálenosti v metrech


STANOVENO
16.12.2023
ZNAČKA
27.12.2023
DATUM
MĚSTSKÝ ÚŘAD
ŠUMPERK
ODBOR DOPRAVY

PODPIS

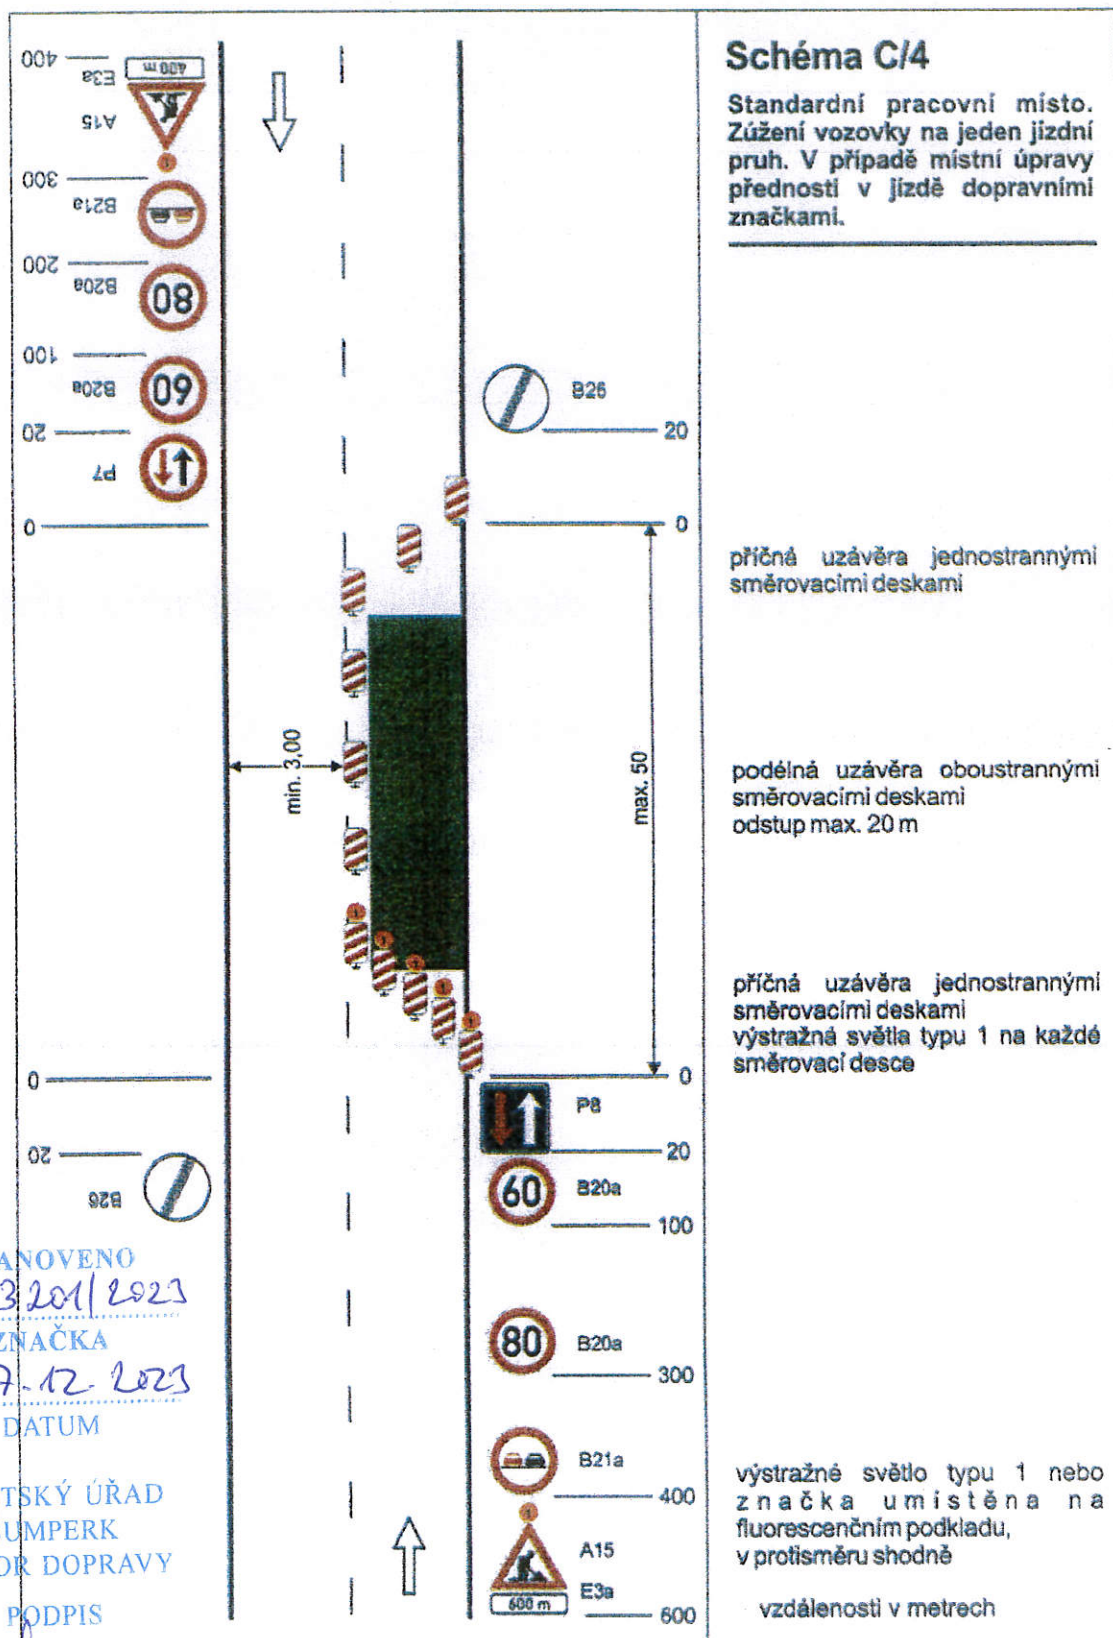

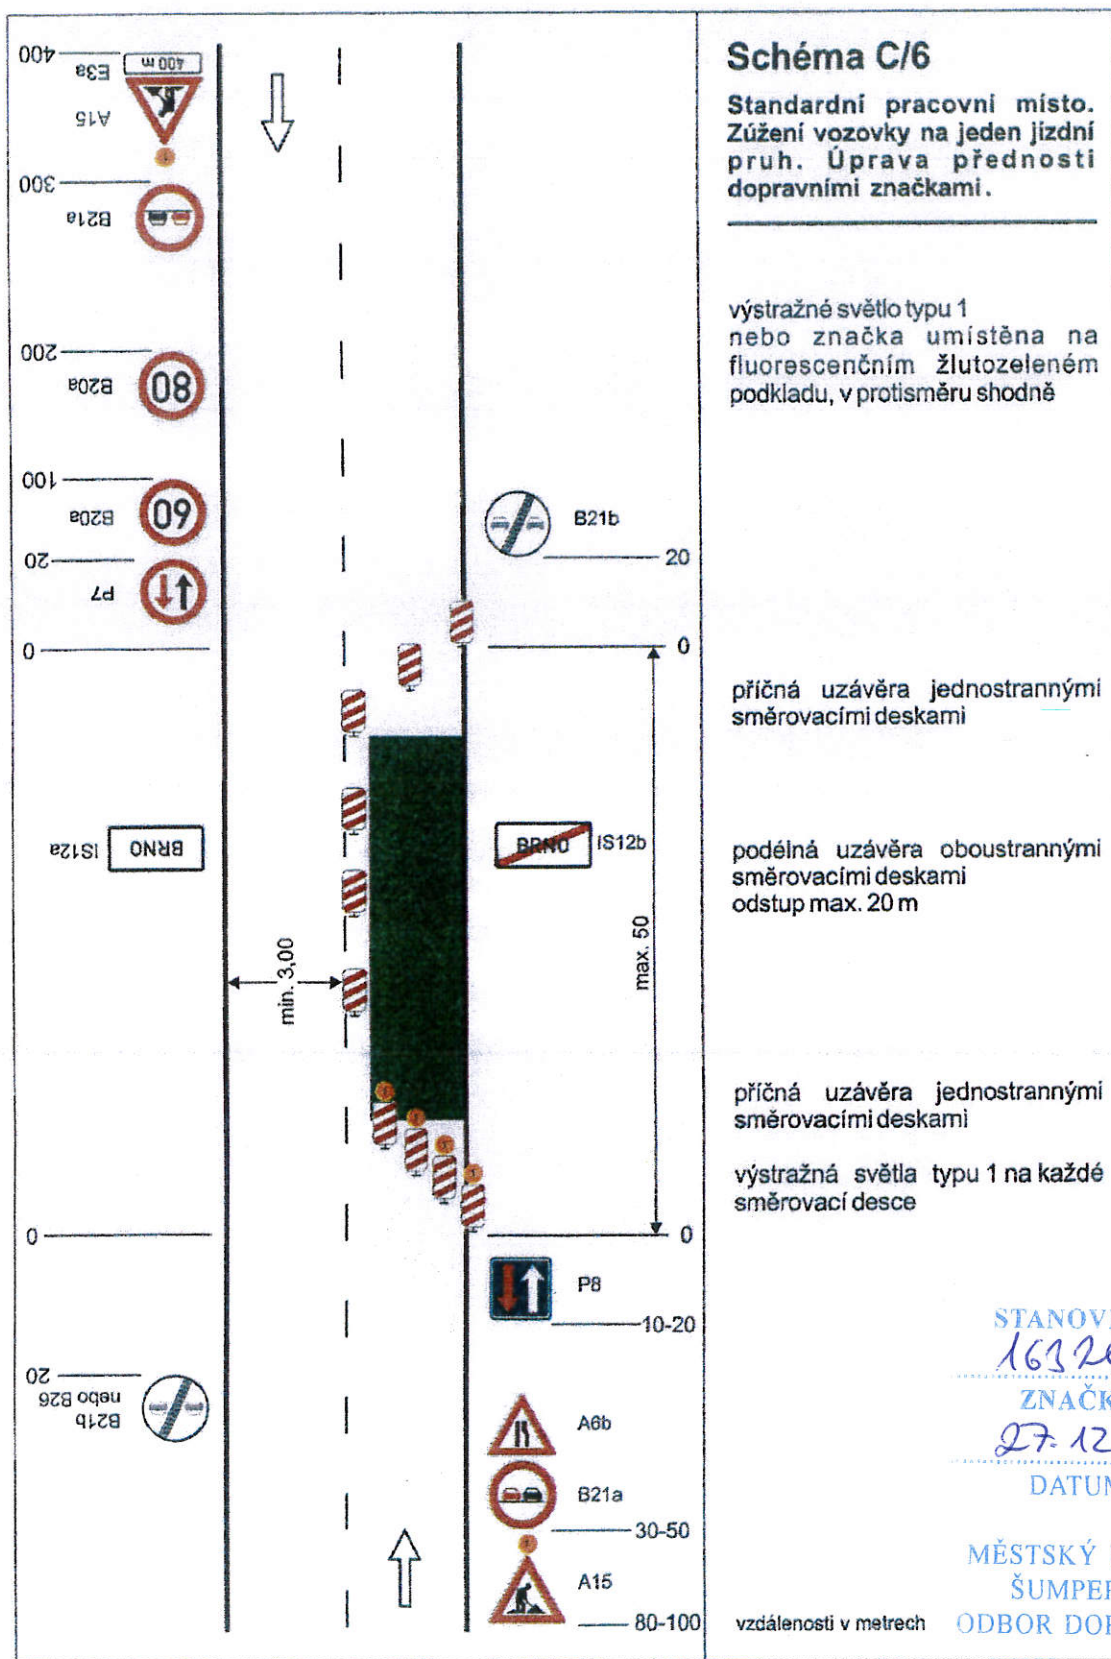

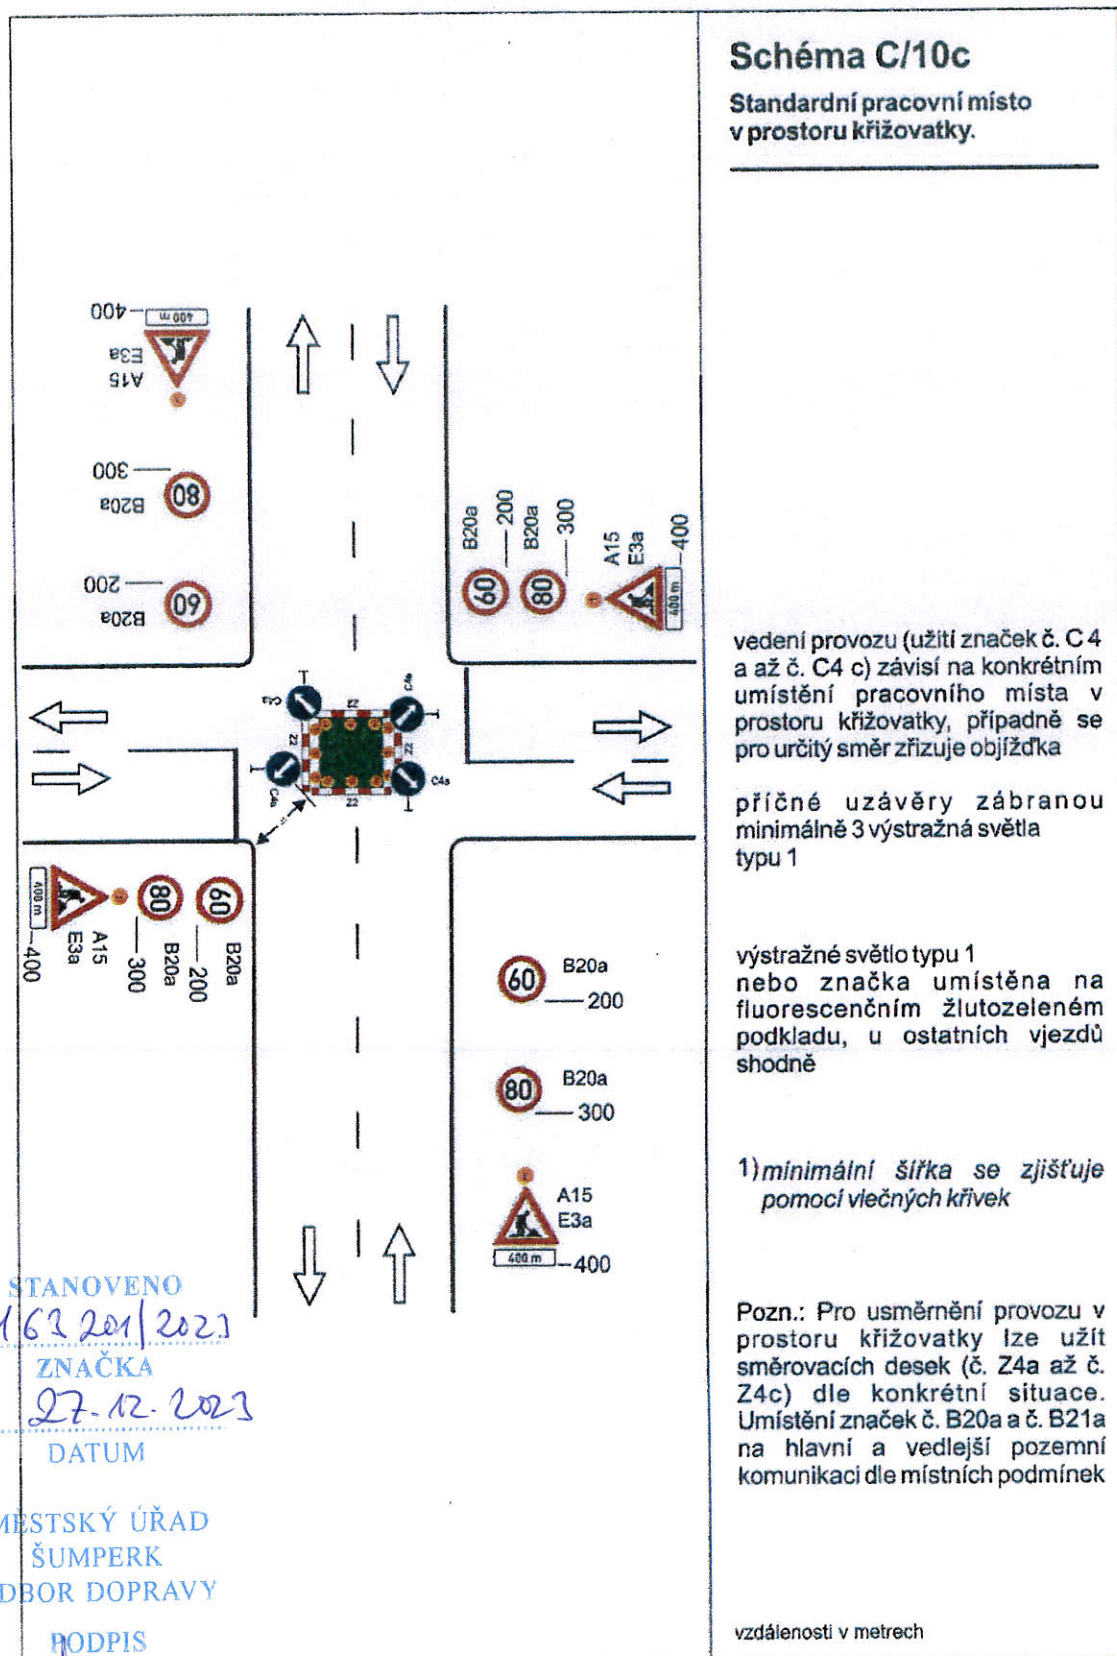

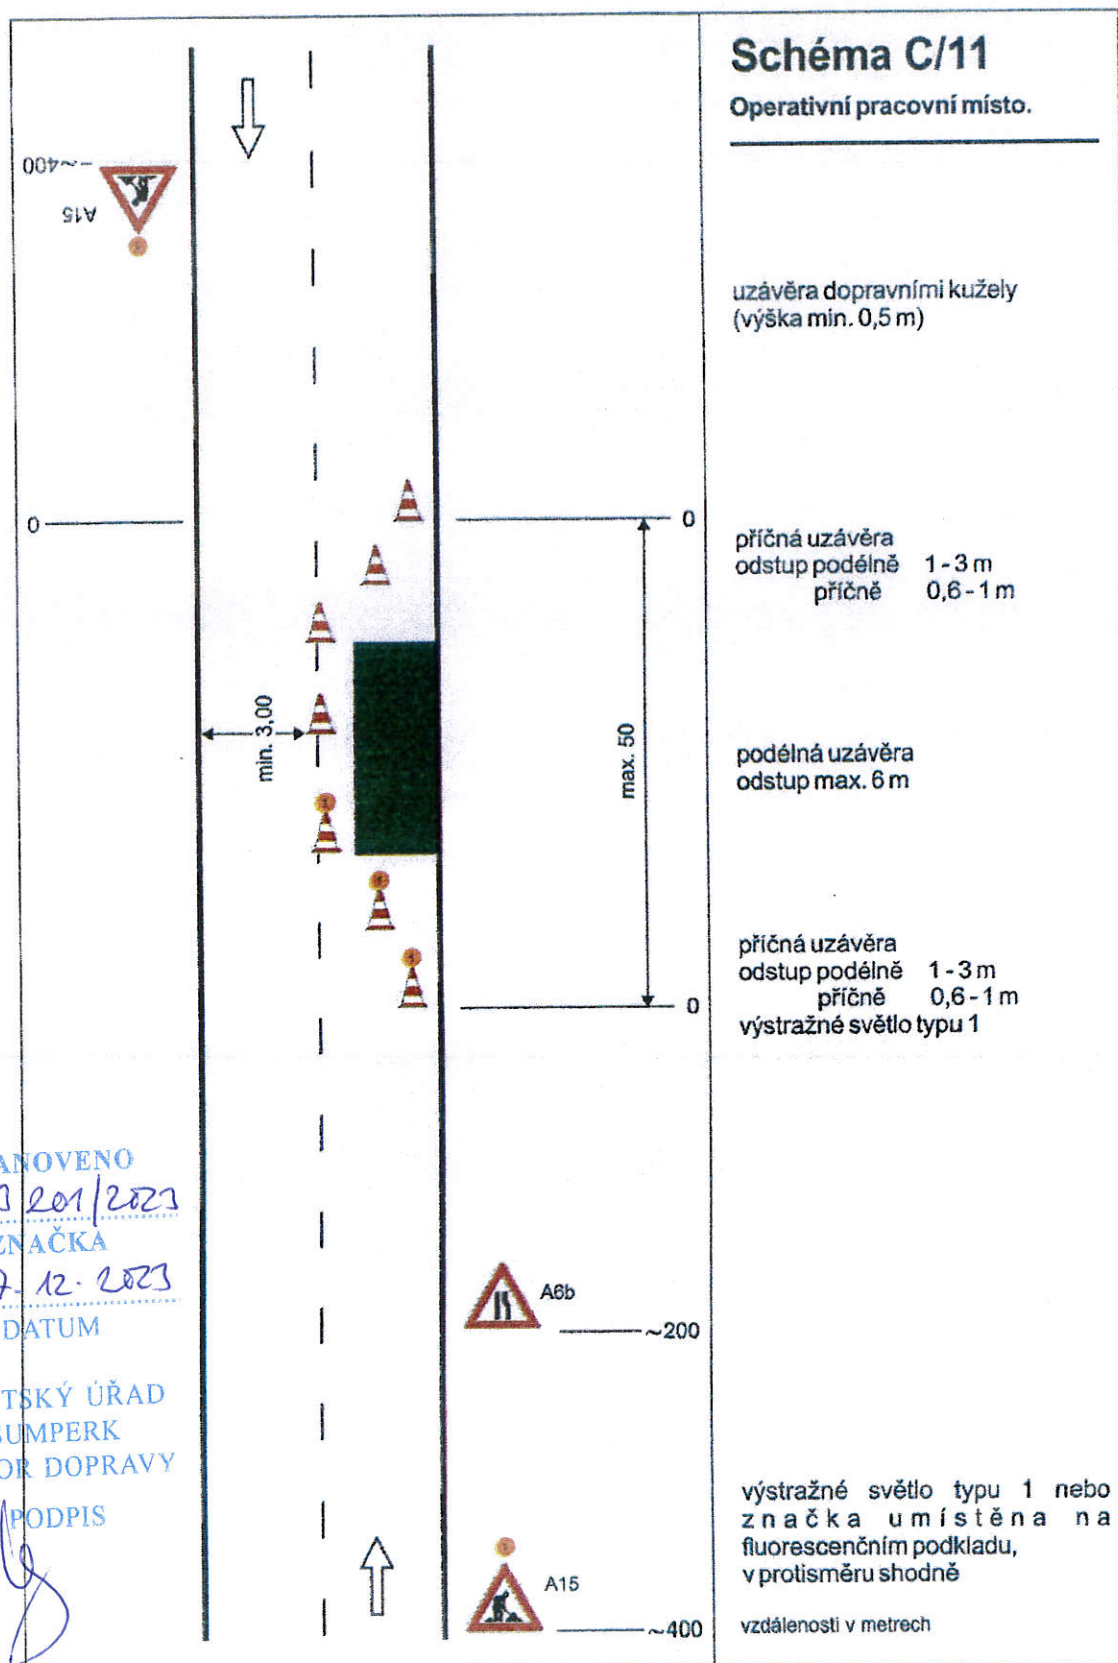



Šumperská provozní vodohospodářská společnost, a.s.
Šumperk, čp. 2769, Jílová 6, PSČ 787 01

IČ: 47674911, DIČ: CZ47674911

zapsaná v obchodním rejstříku u Krajského soudu v Ostravě v odd. B, vložka 699

☎ 583 317 111
Fax: 583 214 845
e-mail: spvs@spvs.cz
<http://www.spvs.cz/>
Bankovní spojení:
Komerční banka, a.s.
č.ú. 2603-841/0100

Městský úřad Šumperk
Odbor dopravy
Ing. Lena Poláčková
Jesenická 31
Šumperk
787 01

Váš dopis značky/ze dne

Naše značka
0018-10000/2023

e-mail
tomicek@spvs.cz

Vyřizuje/①
Tomíček

Šumperk
7.12.2023

Věc: Žádost o stanovení přechodné úpravy provozu

Žádost o stanovení přechodné úpravy provozu na místních komunikacích v obcích a městech a na veřejně přístupných účelových komunikacích ve vlastnictví obcí a měst a dále na silnicích II. a III. třídy v obcích a městech a v okolí obcí a měst:

Šumperk; Hanušovice – část Hanušovice, Hynčice nad Moravou; Ruda nad Moravou – část Ruda nad Moravou, Bartoňov, Hraběnec, Hostice; Olšany – část Olšany, Klášterec; Staré Město; Loučná nad Desnou – část Loučná nad Desnou, Kouty nad Desnou; Petrov nad Desnou; Sobotín – část Sobotín, Rudoltice; Rapotín; Velké Losiny; Vikýřovice; Hraběšice; Oskava; Dolní Studénky – část Dolní Studénky, Králec; Bludov; Bohutín,

z důvodu provádění opakovaných činností spojených s odstraňováním poruch na vodovodních, kanalizačních řadech a přípojkách v roce 2024.

S pozdravem

Ing. Martin Tomíček
vedoucí provozu vodovodů, kanalizací a ČOV Šumperk

Šumperská provozní
vodohospodářská společnost, a.s.
Šumperk, čp. 2769, Jílová 6, PSČ 787 01
IČ 47674911, DIČ CZ47674911

STANOVENO
twsp 163201/2023
ZNAČKA
27.12.2023
DATUM

MĚSTSKÝ ÚŘAD
ŠUMPERK
ODBOR DOPRAVY

PODPIS