


Příloha Žádosti o stanovení přechodné úpravy provozu


Jedná se o stanovení přechodného dopravního značení na místních komunikacích v obcích a městech a na veřejně přístupných účelových komunikacích ve vlastnictví obcí a měst a dále na silnicích II. a III. třídy v obcích a městech a v okolí obcí a měst: Šumperk; Hanušovice; Ruda nad Moravou - část Ruda nad Moravou, Bartoňov, Hostice, Radomilov, Hrabenov; Olšany - část Olšany, Klášterec; Loučná nad Desnou - část Loučná nad Desnou, Kouty nad Desnou, Filipová, Rejhotice, Kociánov; Petrov nad Desnou - část Petrov nad Desnou, Terezín; Sobotín; Velké Losiny - část Velké Losiny, Bukovice, Maršíkov; Víkyně; Dolní Studénky - část Dolní Studénky, Králec; Bludov; Rapotín; Libina - část Libina, Dolní Libina; Bohdík - část Bohdík, Komňátka, Raškov; Bohutín; Jindřichov - část Jindřichov, Nové Losiny

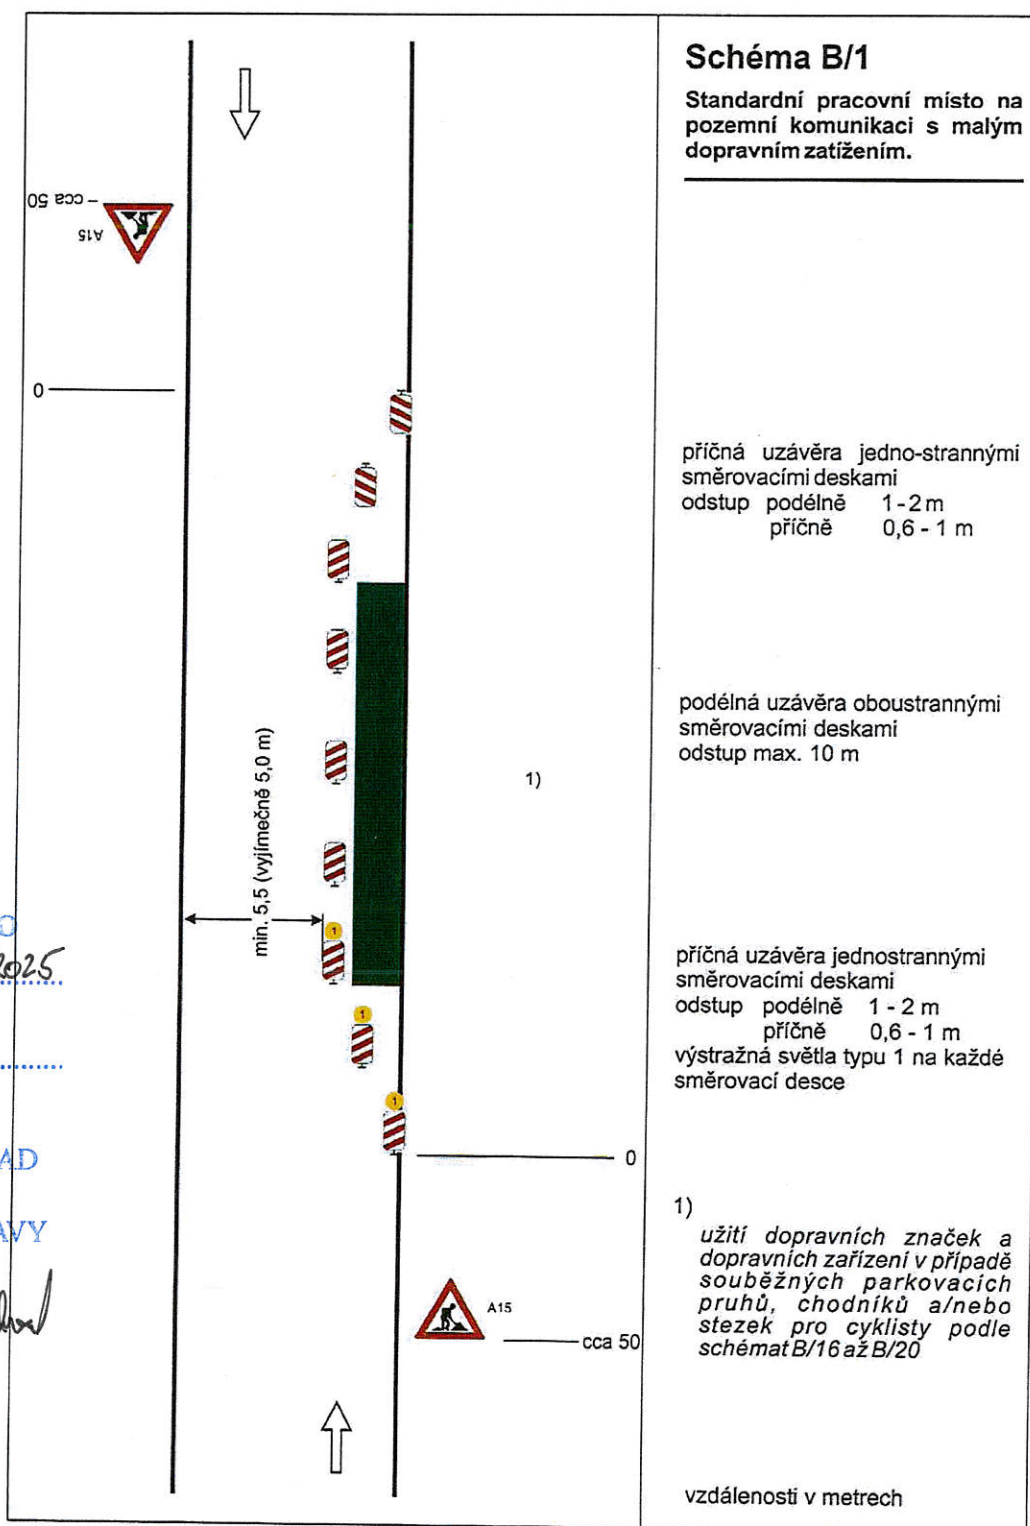

SESTAVENO
MUSP 29024/2025
ZNAČKA
12.3.2025
DATUM

MĚSTSKÝ ÚŘAD
ŠUMPERK
ODBOR DOPRAVY

PODPIS
Fiala

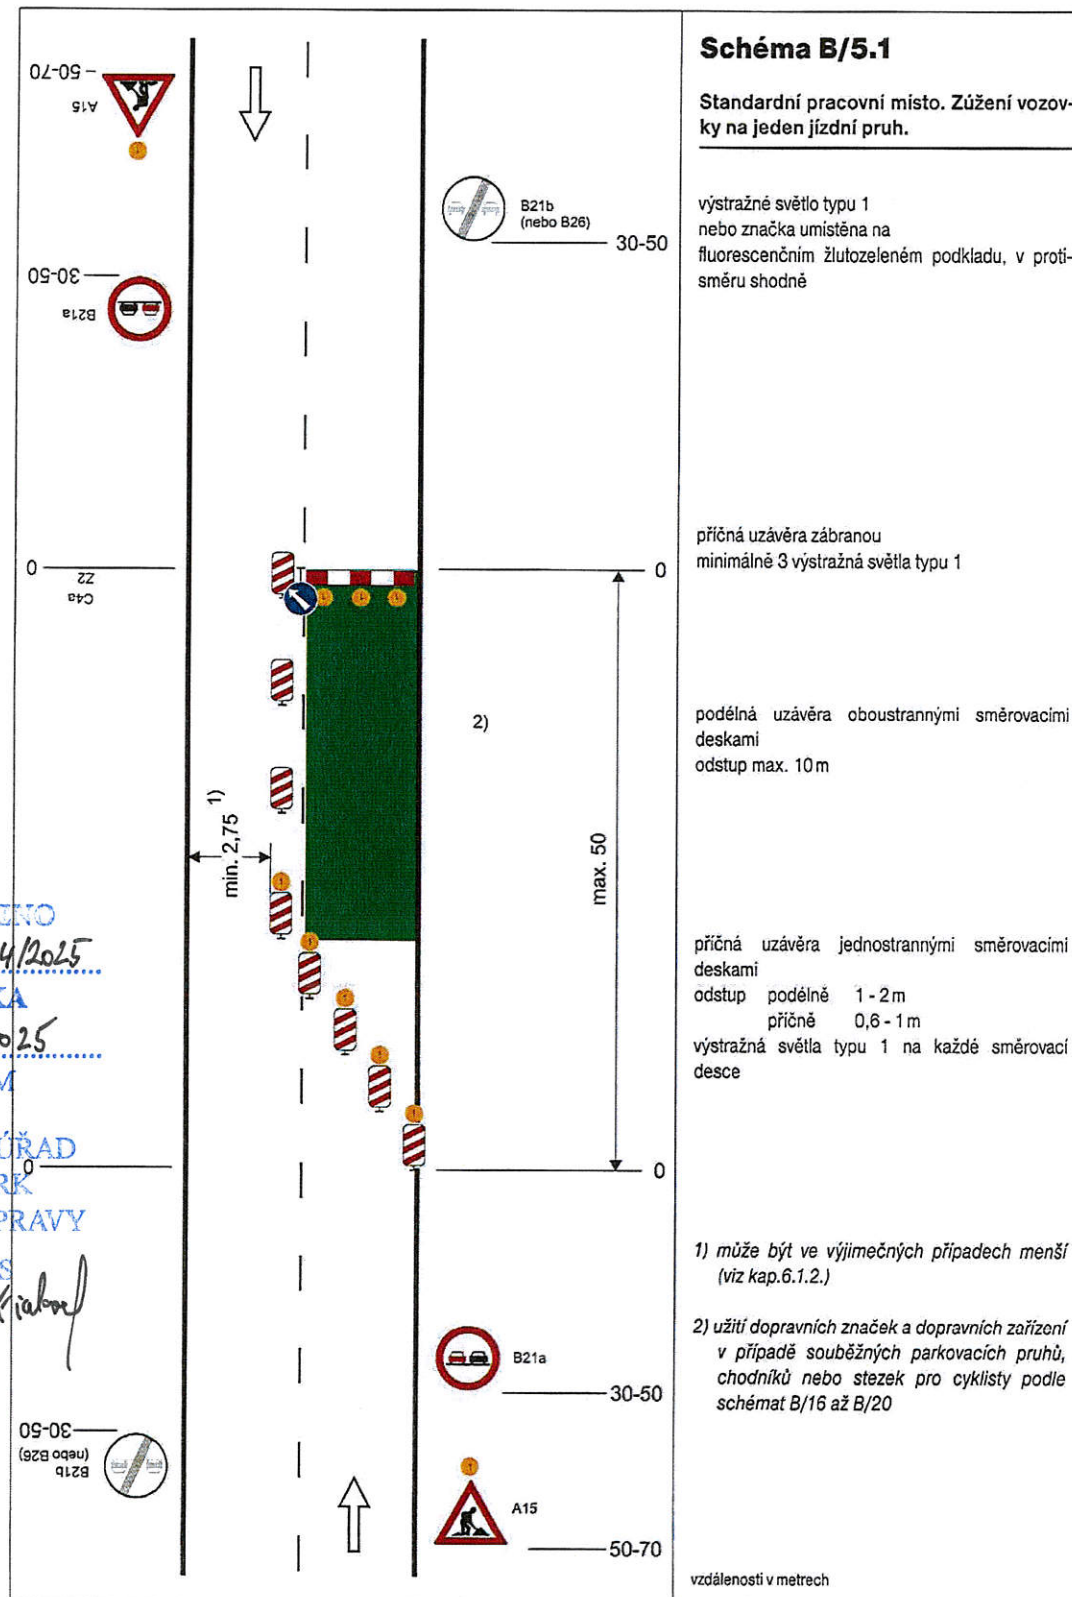



STANOVENO
MUSP 29024/2025
ZNAČKA
12.3.2025
DATUM

MĚSTSKÝ ÚŘAD
ŠUMPERK
ODBOR DOPRAVY

PODPIS


Handwritten signature

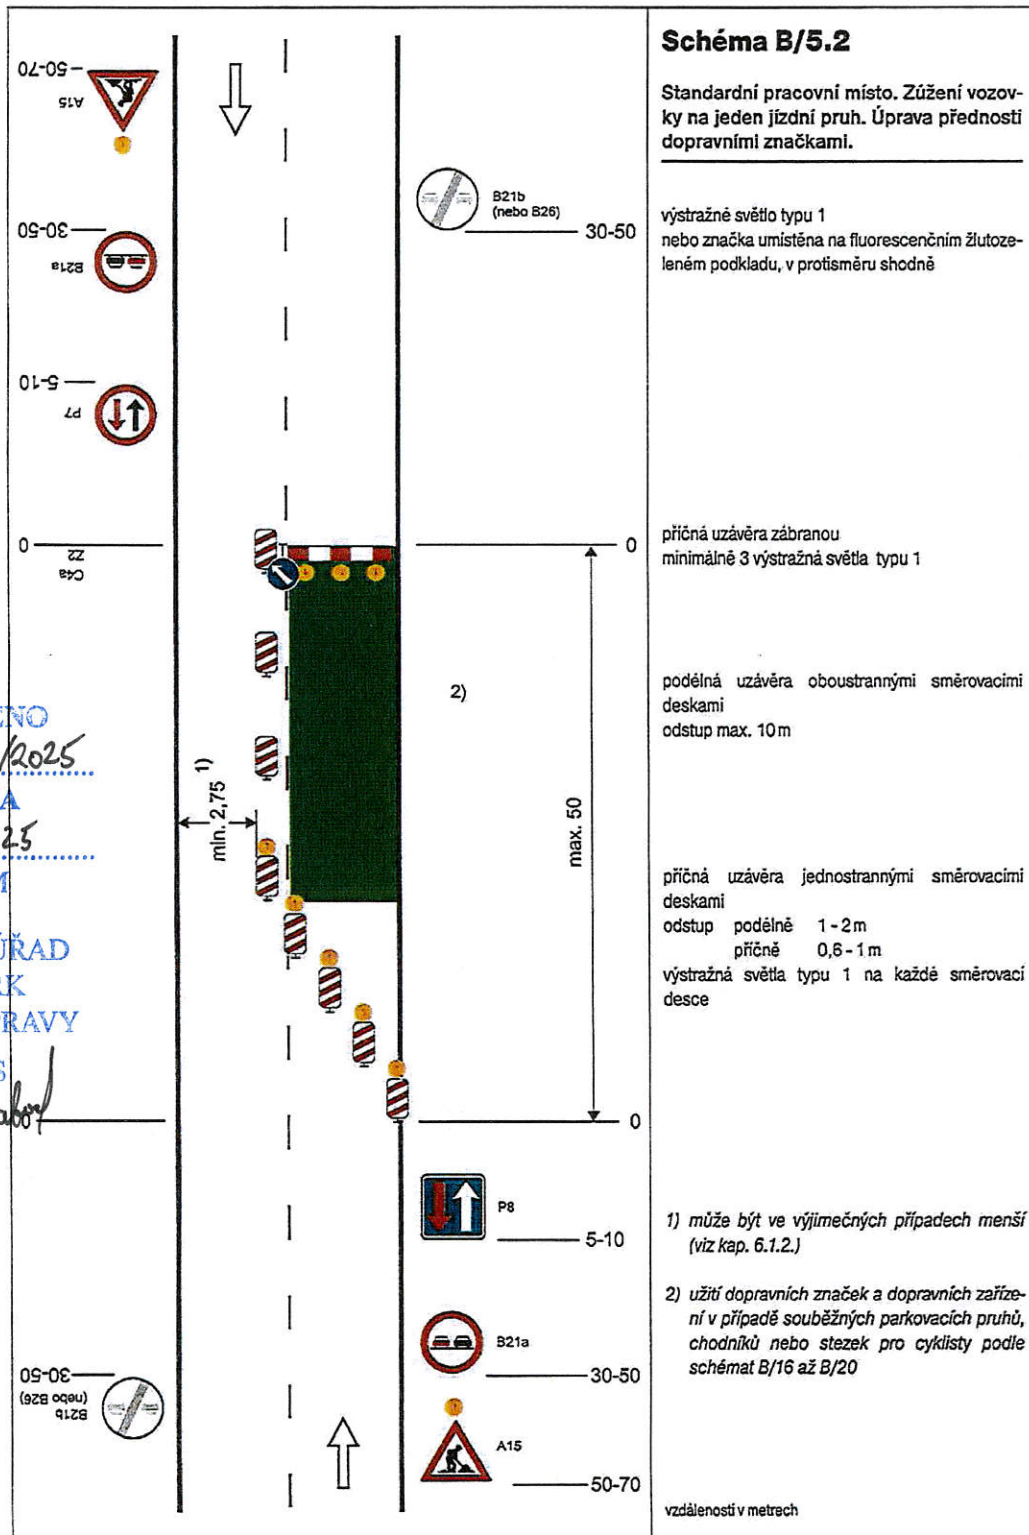


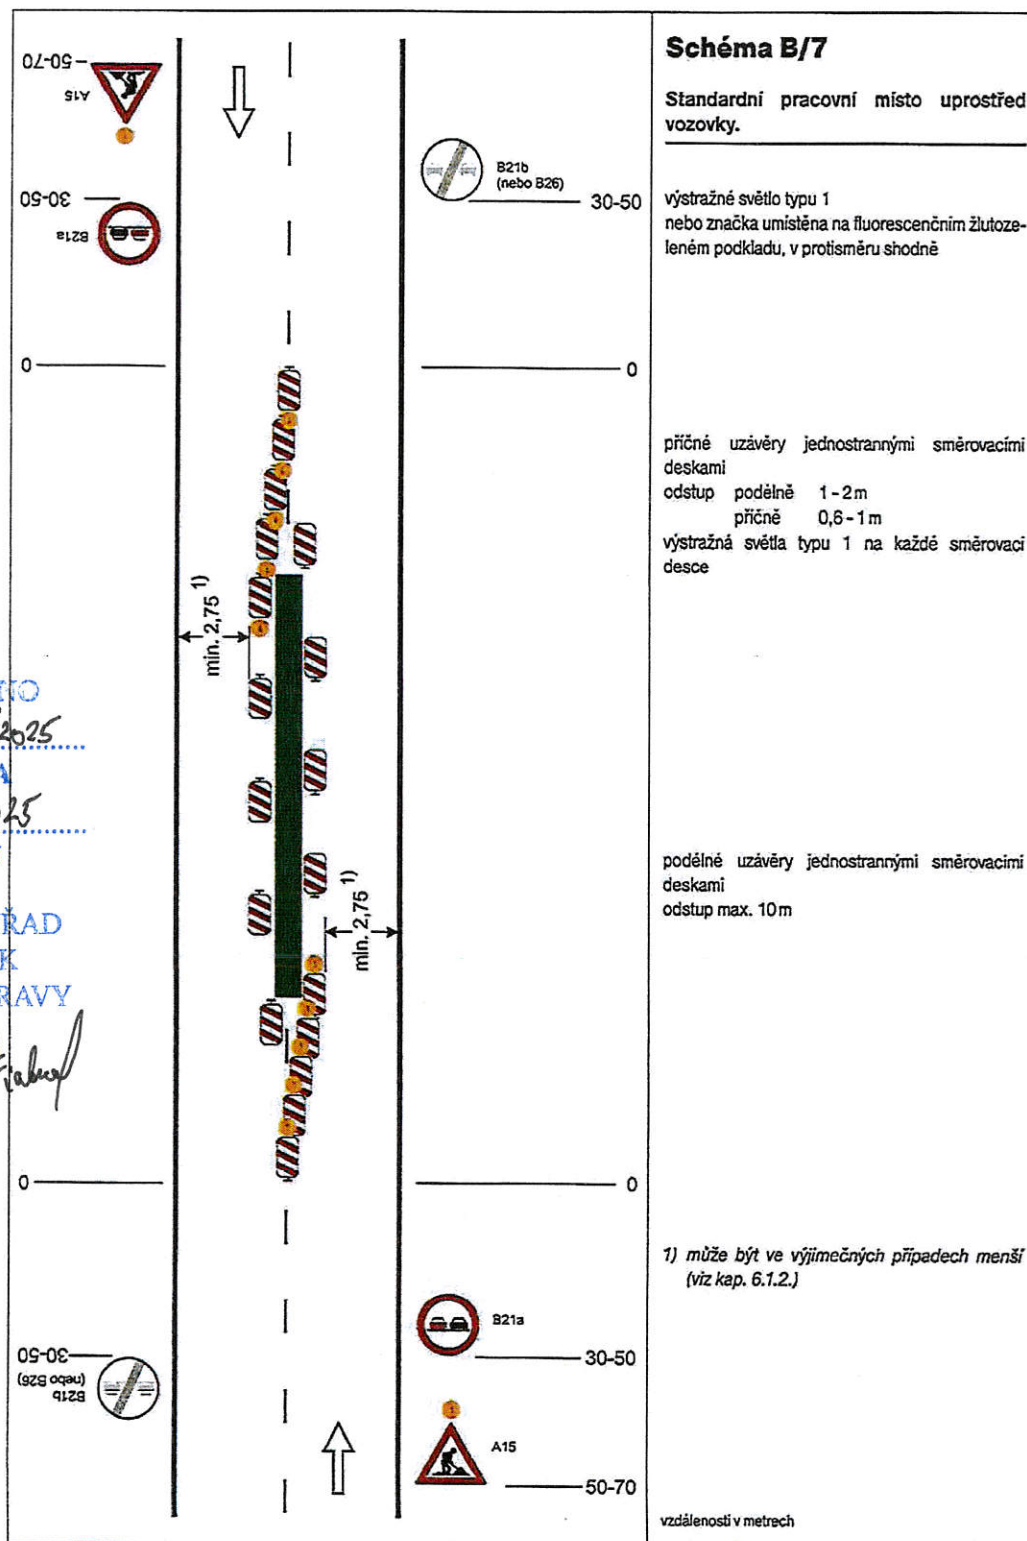


STANOVENO
 MUSP 29024/2025
 ZNAČKA
 12.3.2025
 DATUM
 MĚSTSKÝ ÚŘAD
 ŠUMPERK
 ODBOR DOPRAVY
 PODPIS
 Frabek

SCHÉMATA PRO OZNAČENÍ PRACOVNÍCH MÍST V OBCI

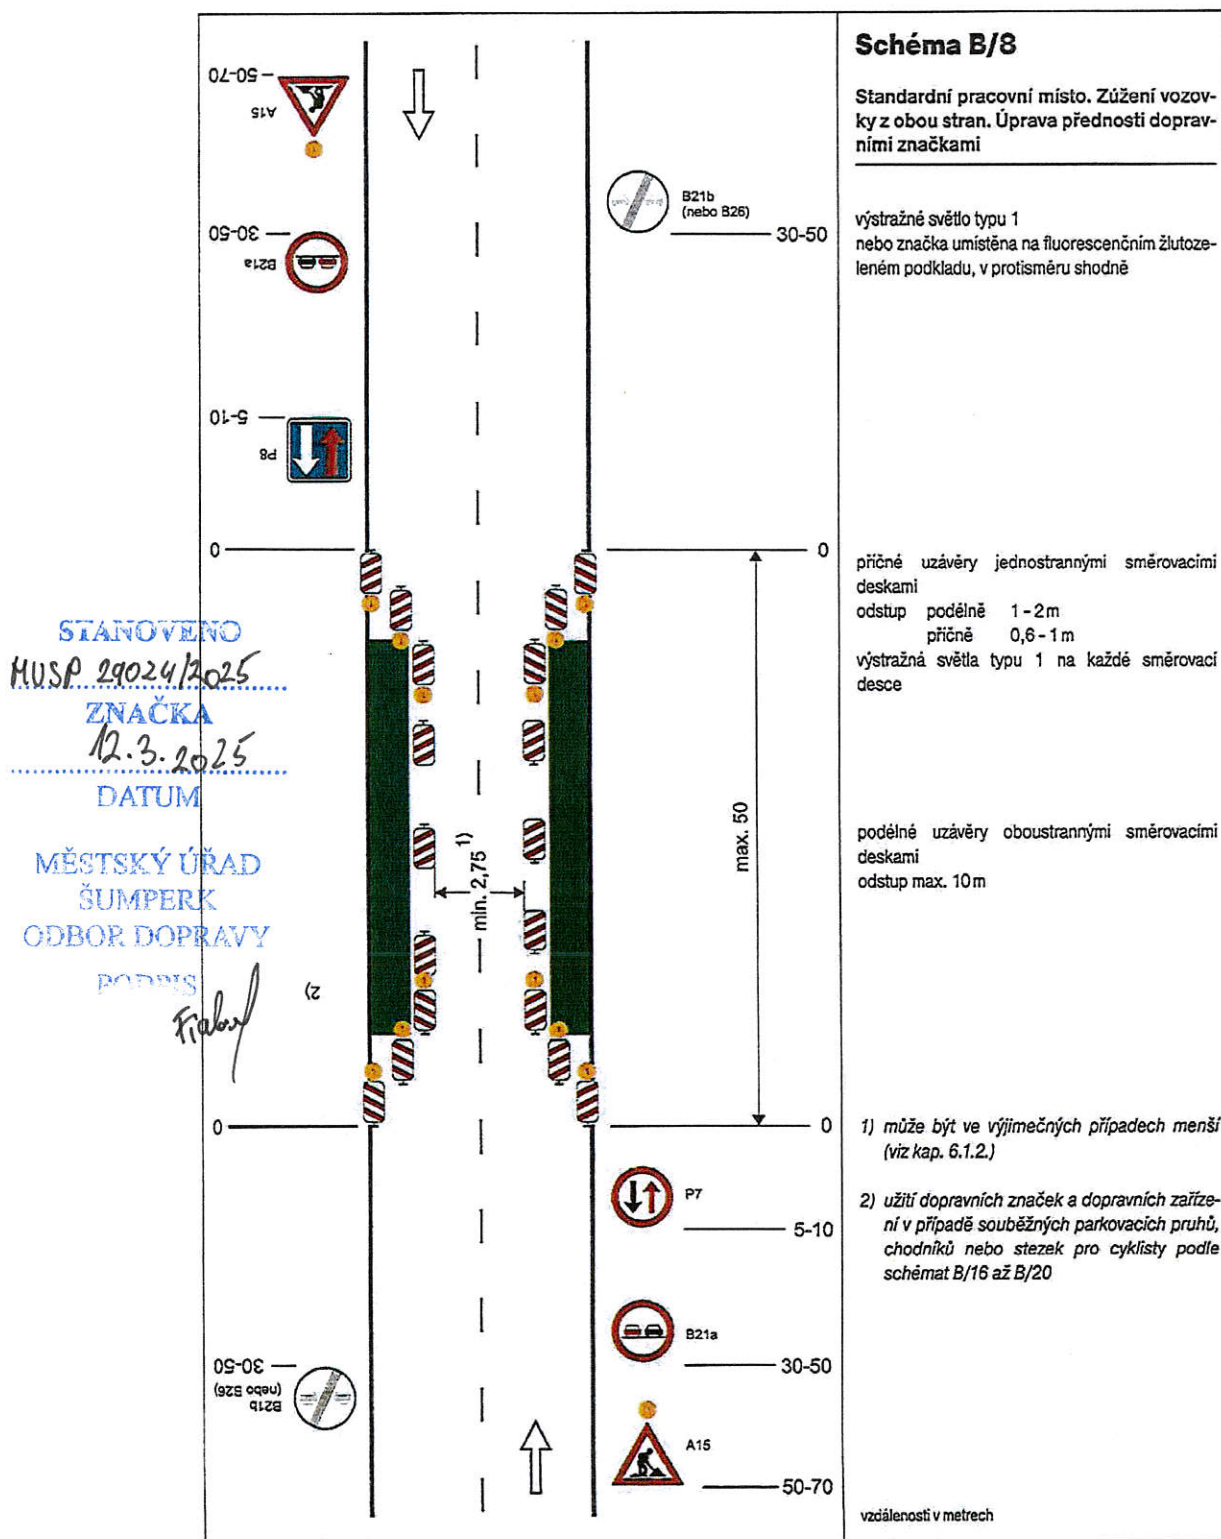

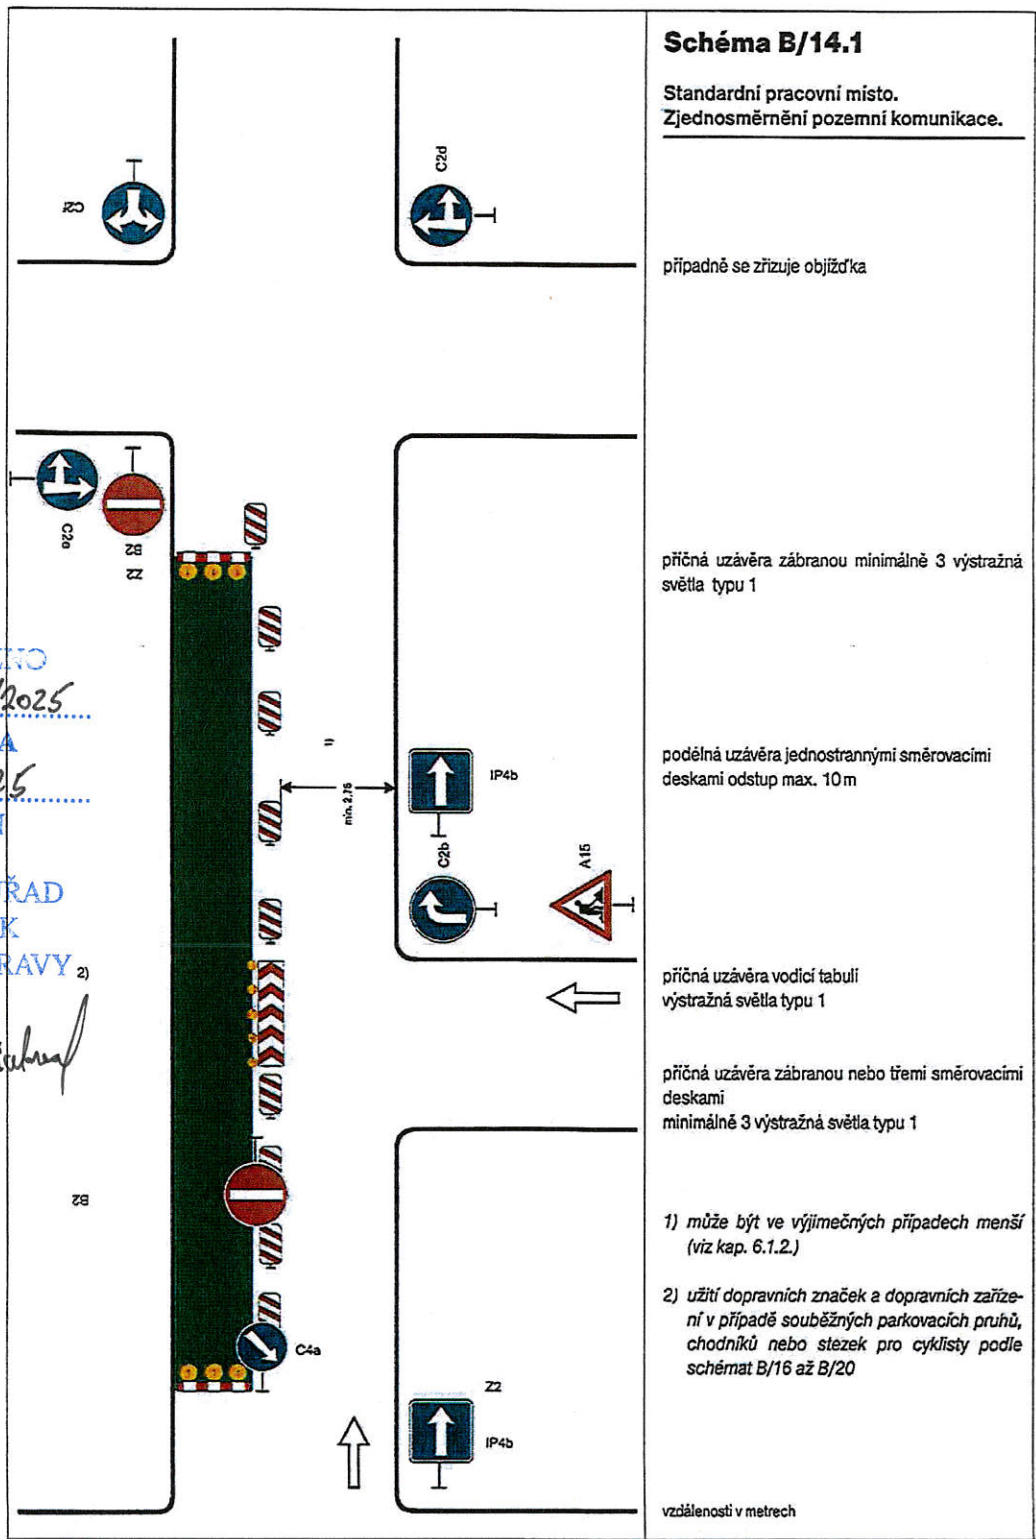

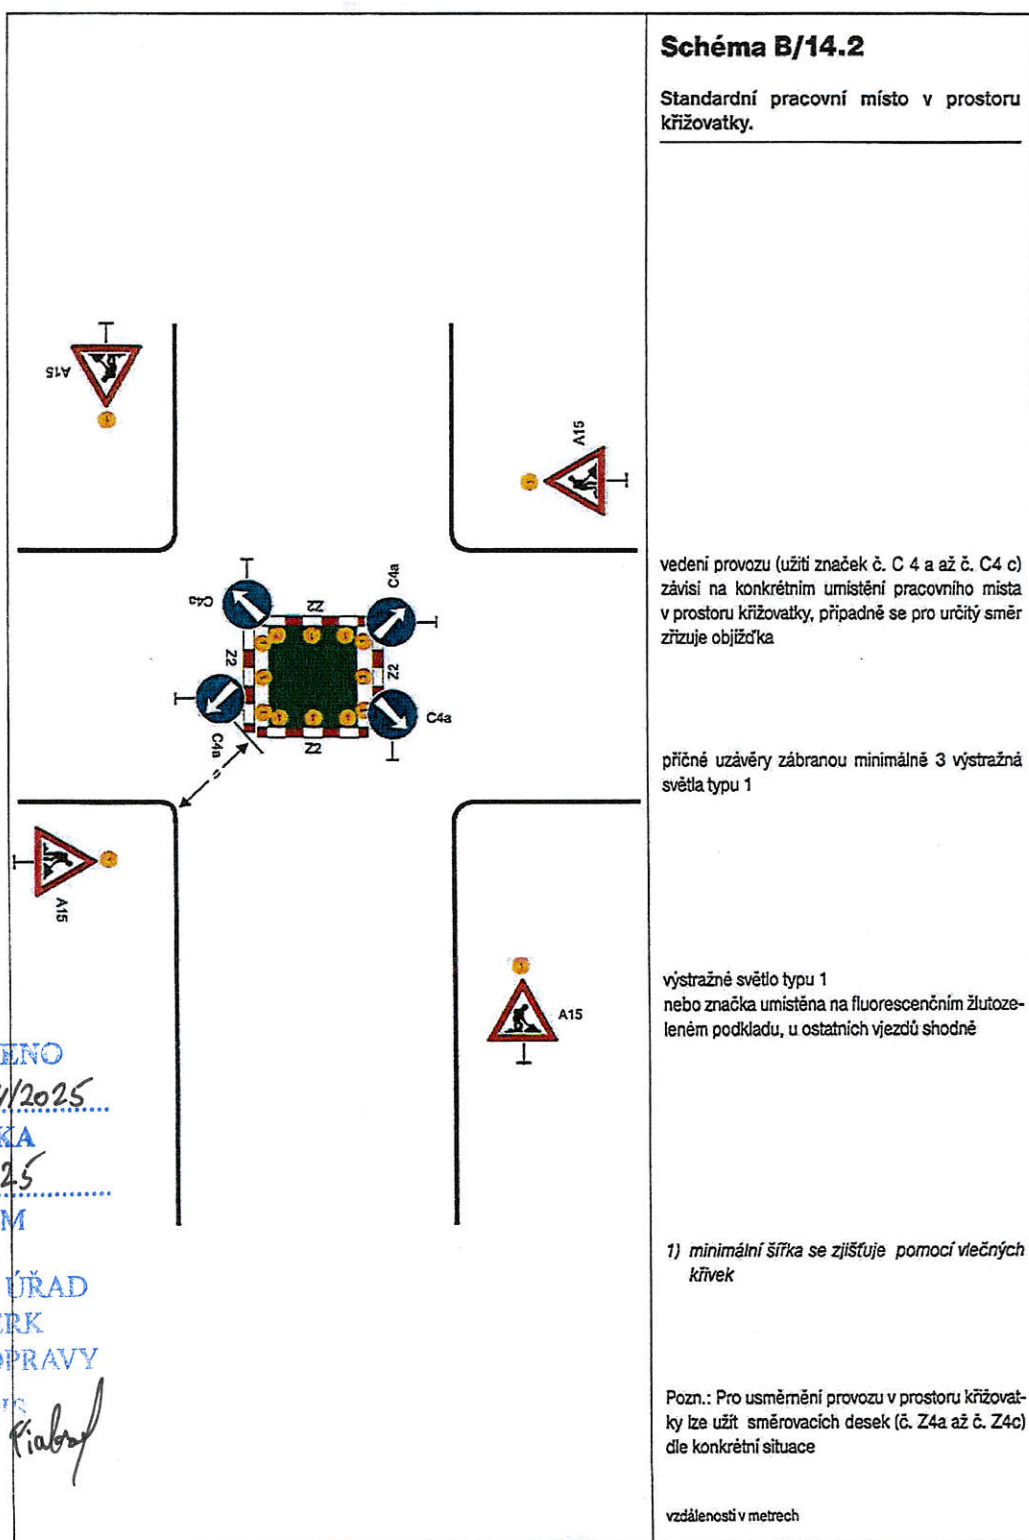

STANOVENO
MUSP 29024/2025
ZNAČKA
12.3.2025
DATUM

MĚSTSKÝ ÚŘAD
ŠUMPERK
ODBOJ DOPRAVY

PODPIS

Riabský

Schéma B/14.3

Standardní pracovní místo
v prostoru okružní křižovatky.

případně se zřizuje objížďka


příčná uzávěra jednostrannými
směrovacími deskami
odstup podélně 1-2 m
příčně 0,6-1 m
výstražná světla typu 1 na každé
směrovací desce

podélná uzávěra jednostrannými
směrovacími deskami
odstup max. 10 m

výstražné světlo typu 1
nebo značka umístěna na
fluorescenčním žlutozeleném
podkladu, u ostatních vjezdů
shodně

1) minimální šířka se zjišťuje
pomocí vlečných křivek

vzdálenosti v metrech

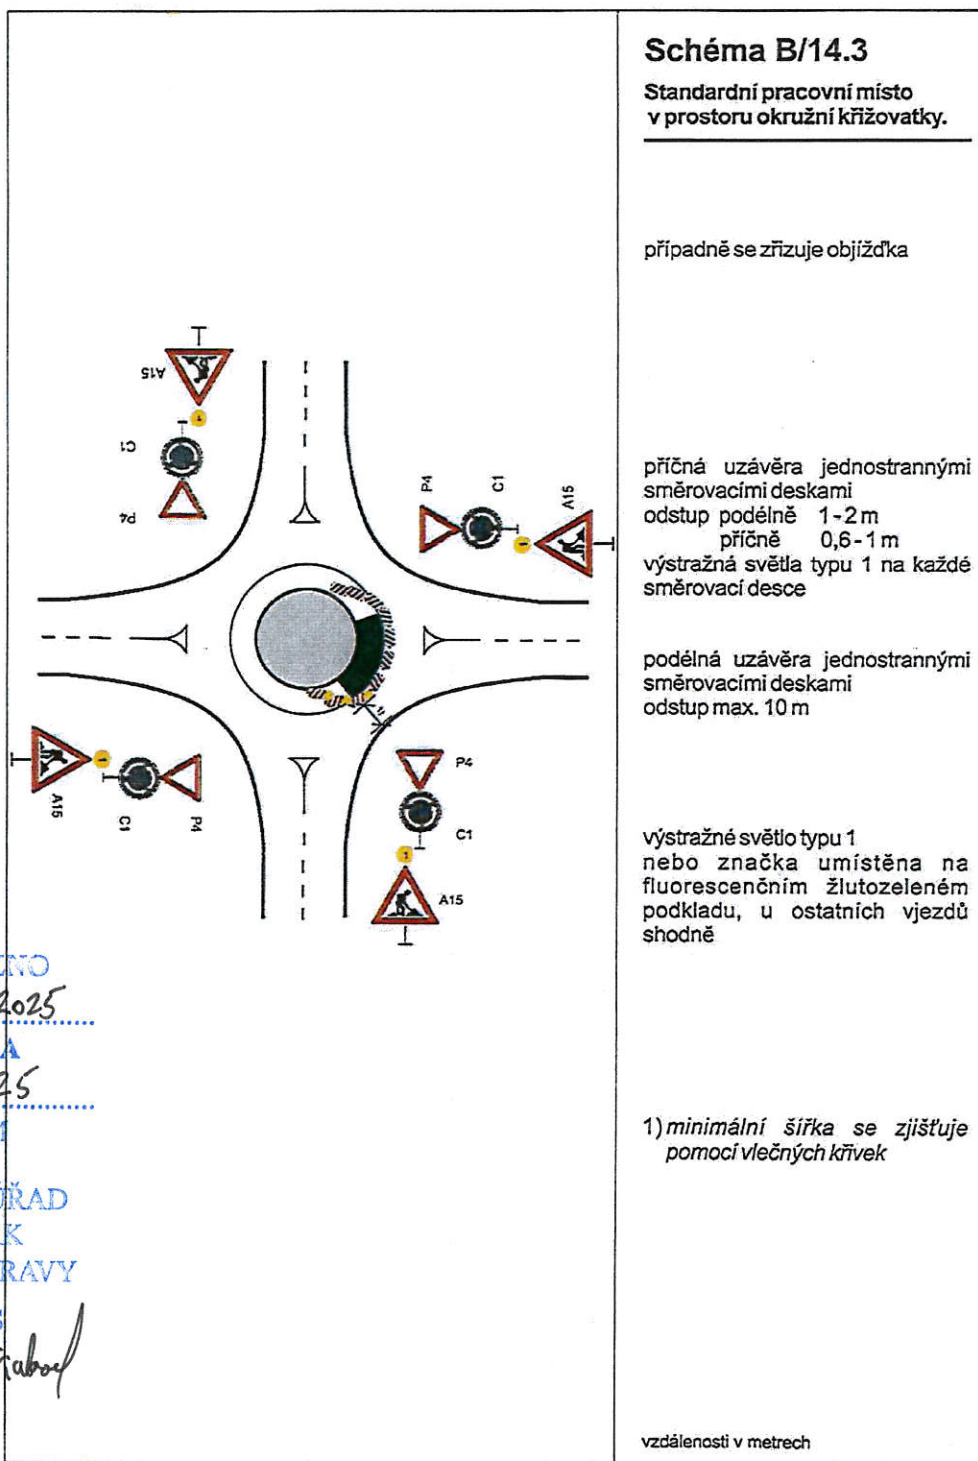

STANOVENO

MUSP 29024/2025

ZNAČKA

12.3.2025

DATUM


MĚSTSKÝ ÚŘAD

ŠUMPERK

ODBOR DOPRAVY

PODPIS

Prabec

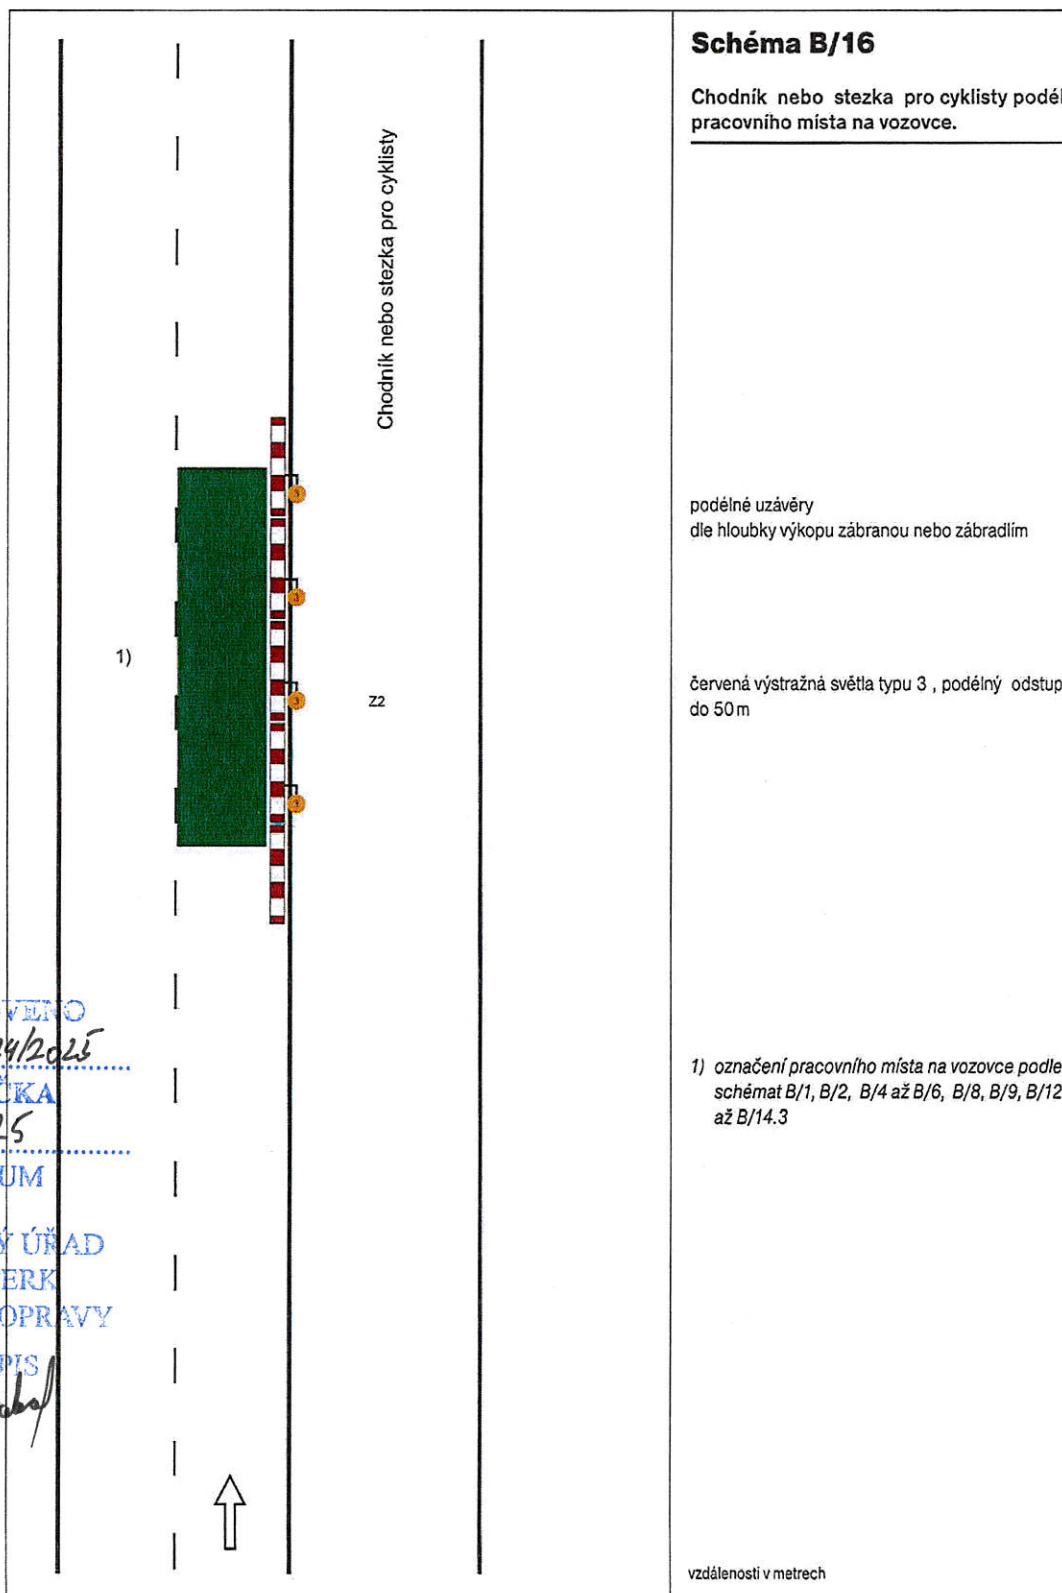





Standardní pracovní místo na stezce pro cyklisty a chodníku. Vedení provozu chodců po vozovce.

uzávěry na straně pracovního místa zábradlím

výstražná světla:


- příčné uzávěry
minimálně jedno červené jednostranné výstražné světlo typu 3 na každé uzávěře
- podélná uzávěra
červená výstražná světla typu 3, podélný odstup do 50m

oddělení chodců podle intenzity provozu vozidel
vodící stěnou nebo zábradlím podél směrovacích
desek

- 1) označení pracovního místa na vozovce podle schémat B/1, B/2, B/4 až B/6, B/8, B/9, B/12 až B/14.3

vzdálenosti v metrech

STANOVENO
MUSP 29024/2025
ZNAČKA
12.3.2025
DATUM
MĚSTSKÝ ÚŘAD
ŠUMPERK
ODBOR DOPRAVY
PODPIS
Fiala

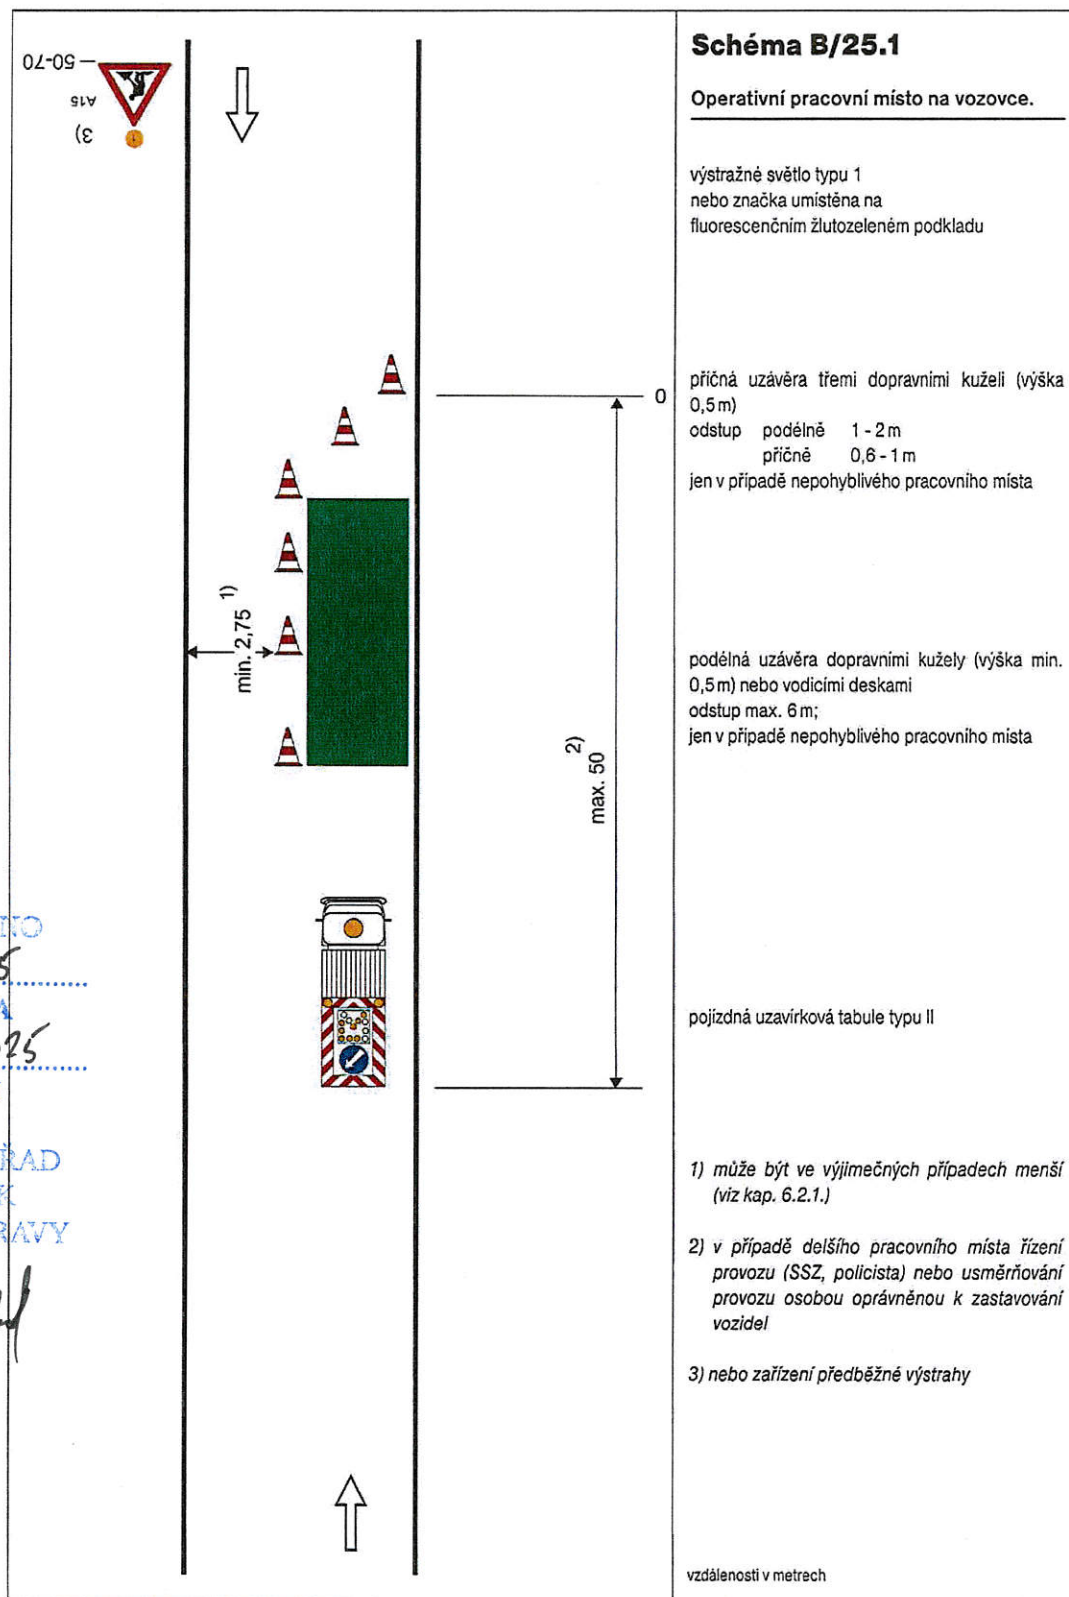

STANOVENO

MUSP 29024/2025

ZNAČKA


12.3.2025

DATUM

MĚSTSKÝ ÚŘAD
ČUMPERK
ODBOR DOPRAVY

PODPIS

Král

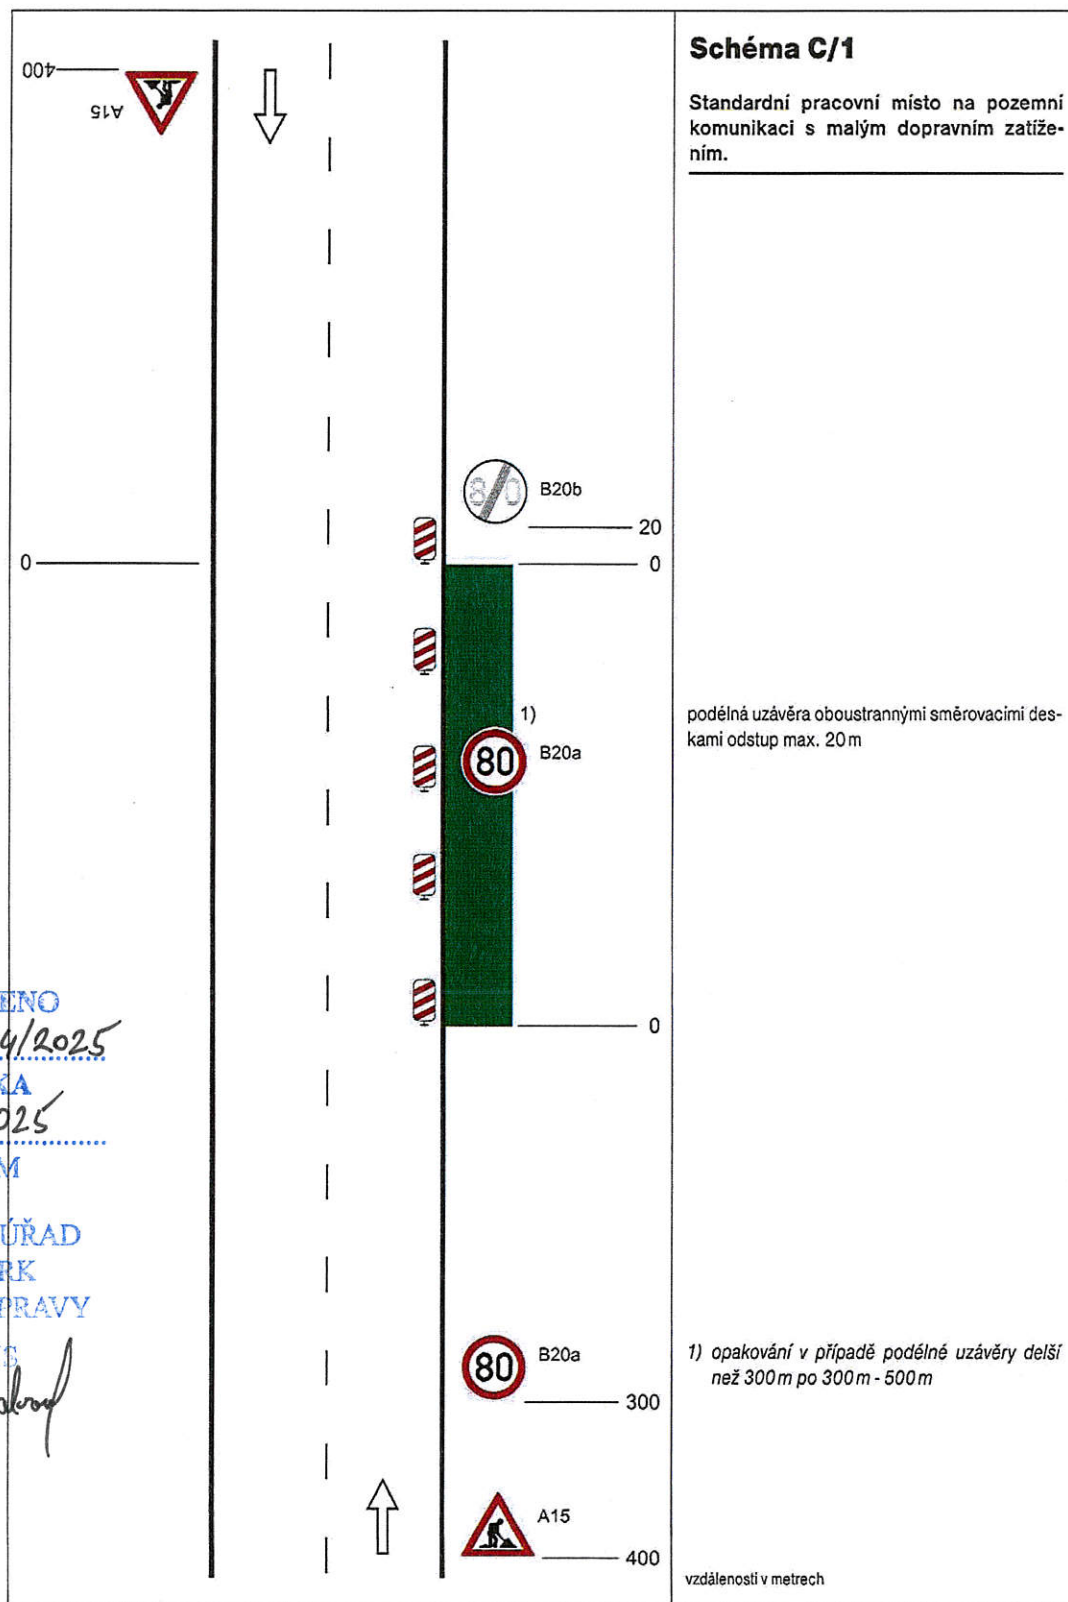

STANOVENO
MUSP 29024/2025
ZNAČKA
12.3.2025
DATUM


IZŠETSKÝ ÚŘAD
ŠUMPERK
ODBOR DOPRAVY

PODPIS

Piškeř

105713


Fr. Alouf

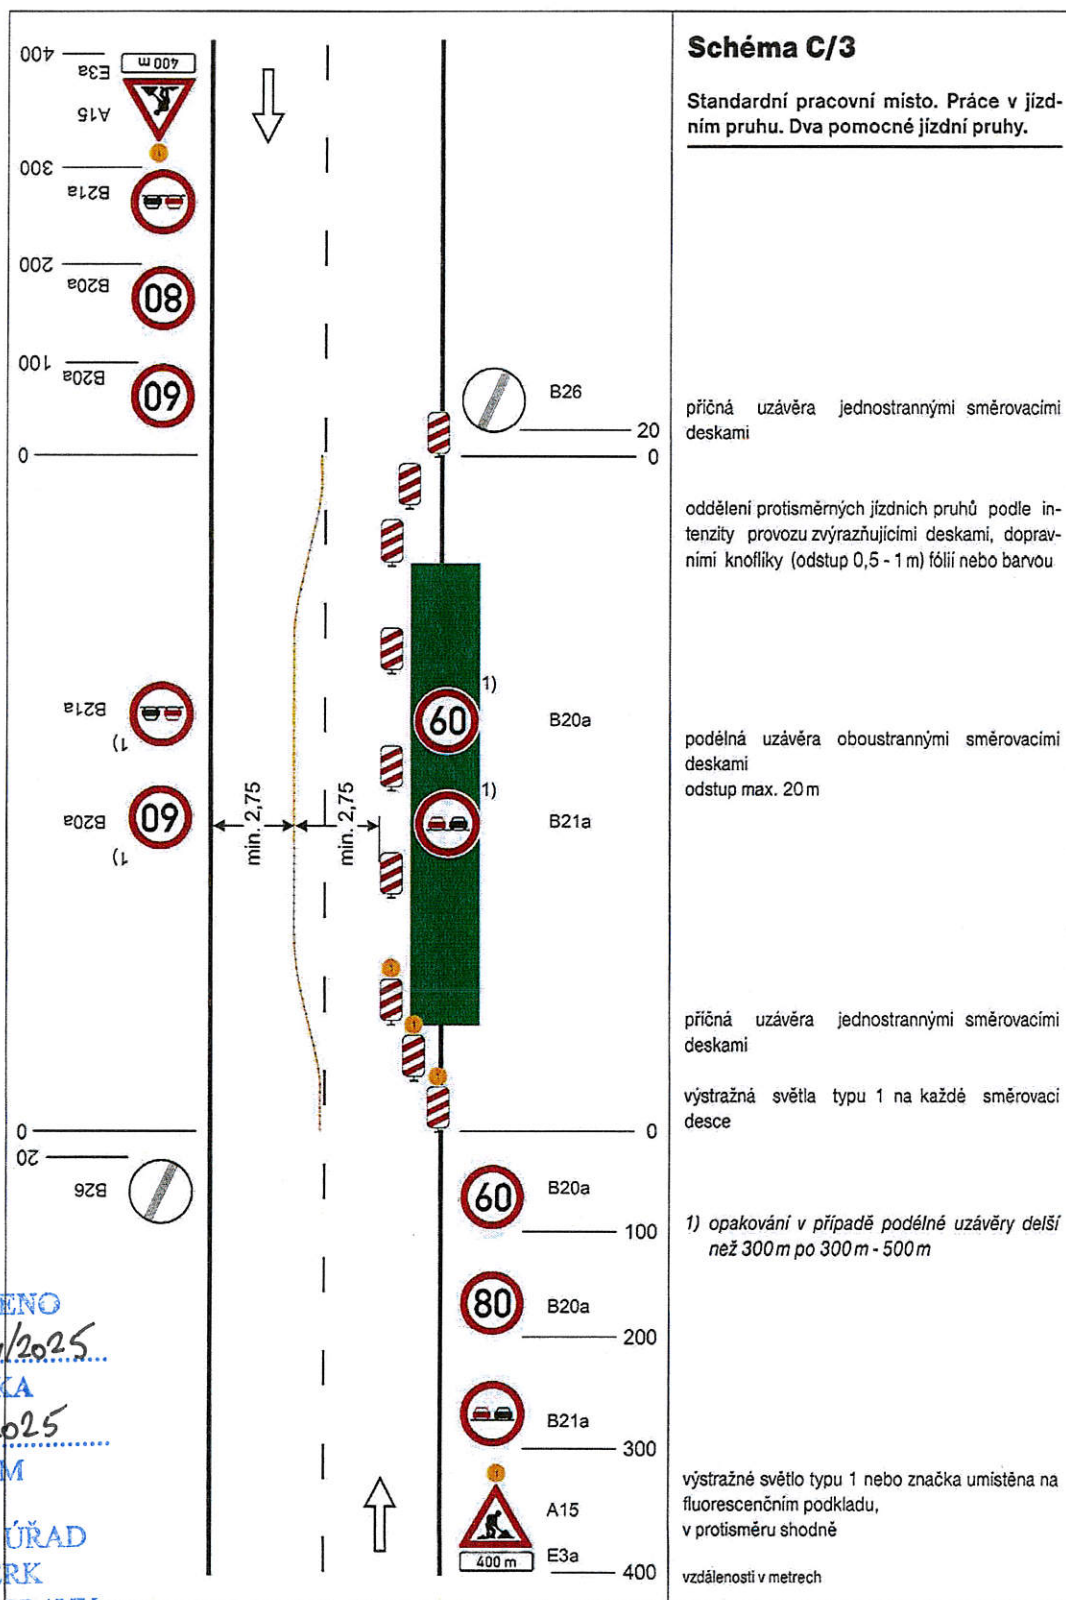

STANOVENO
MUSP 29.02.2025
ZNAČKA
12.3.2025
DATUM
MĚSTSKÝ ÚŘAD
ŠUMPERK
ODBOR DOPRAVY

PODPIS


Kralovec

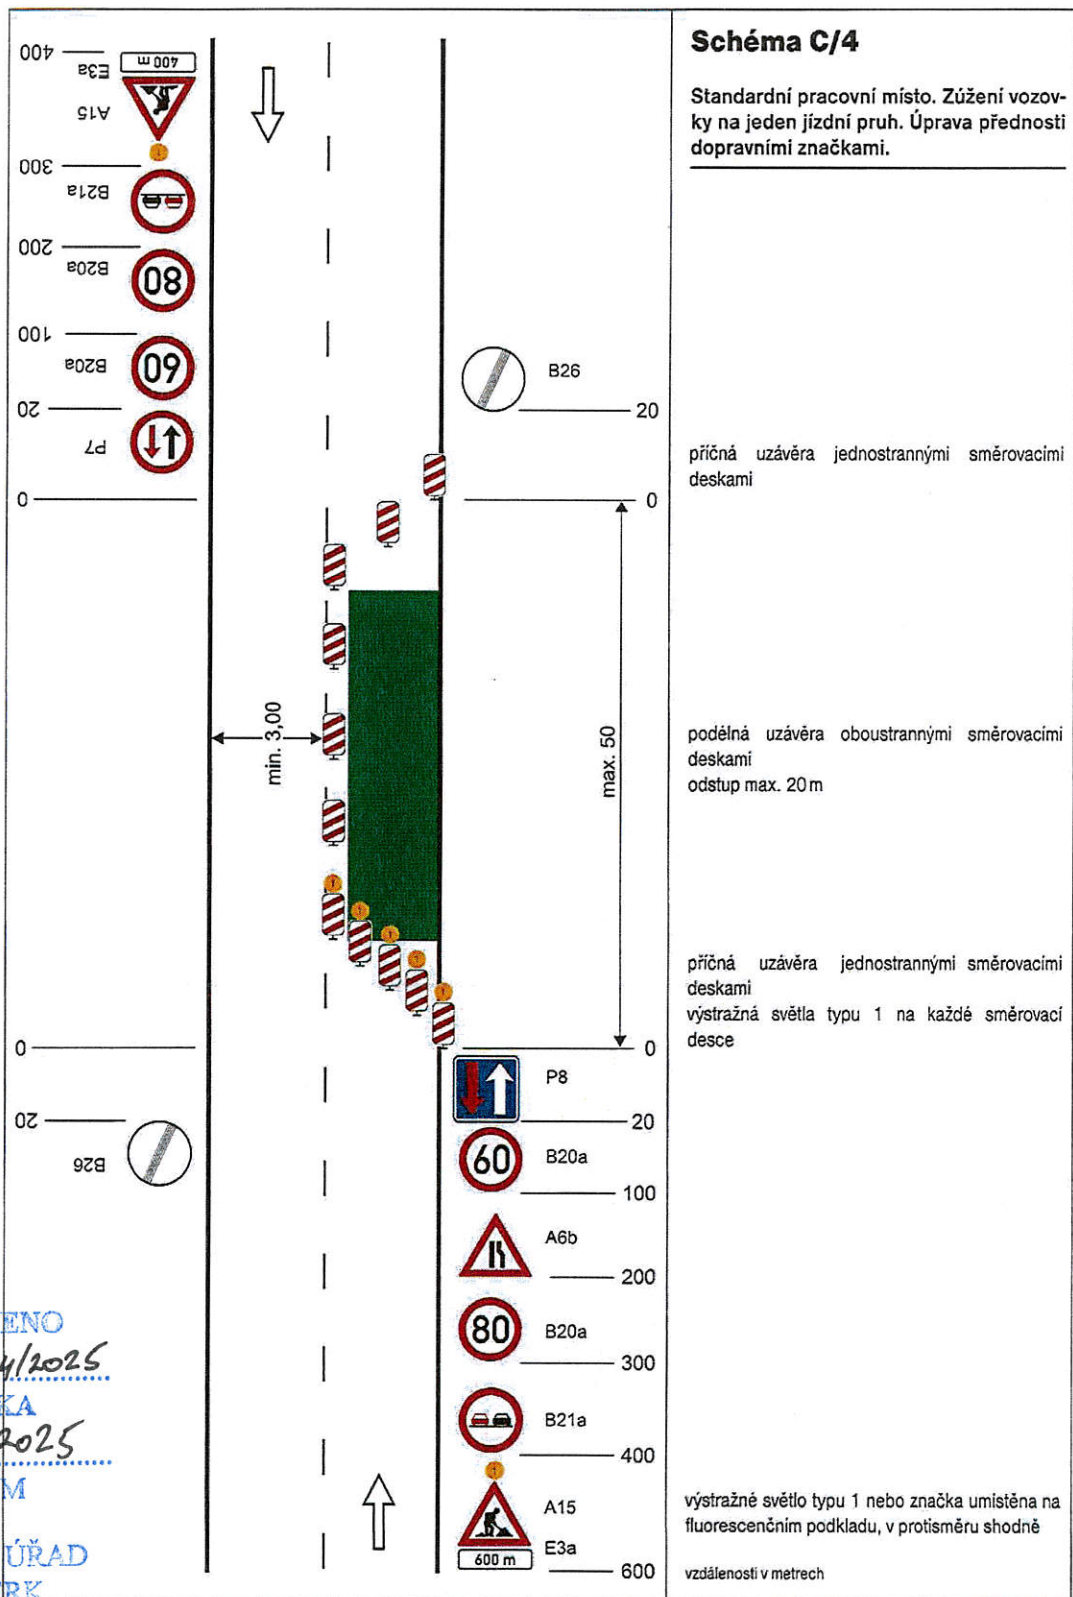

STANOVENO
MUSP 290.24/2025
ZNAČKA
12.3.2025
DATUM
MĚSTSKÝ ÚŘAD
ŠUMPERK
ODBOR DOPRAVY

PODPIS

Křátek

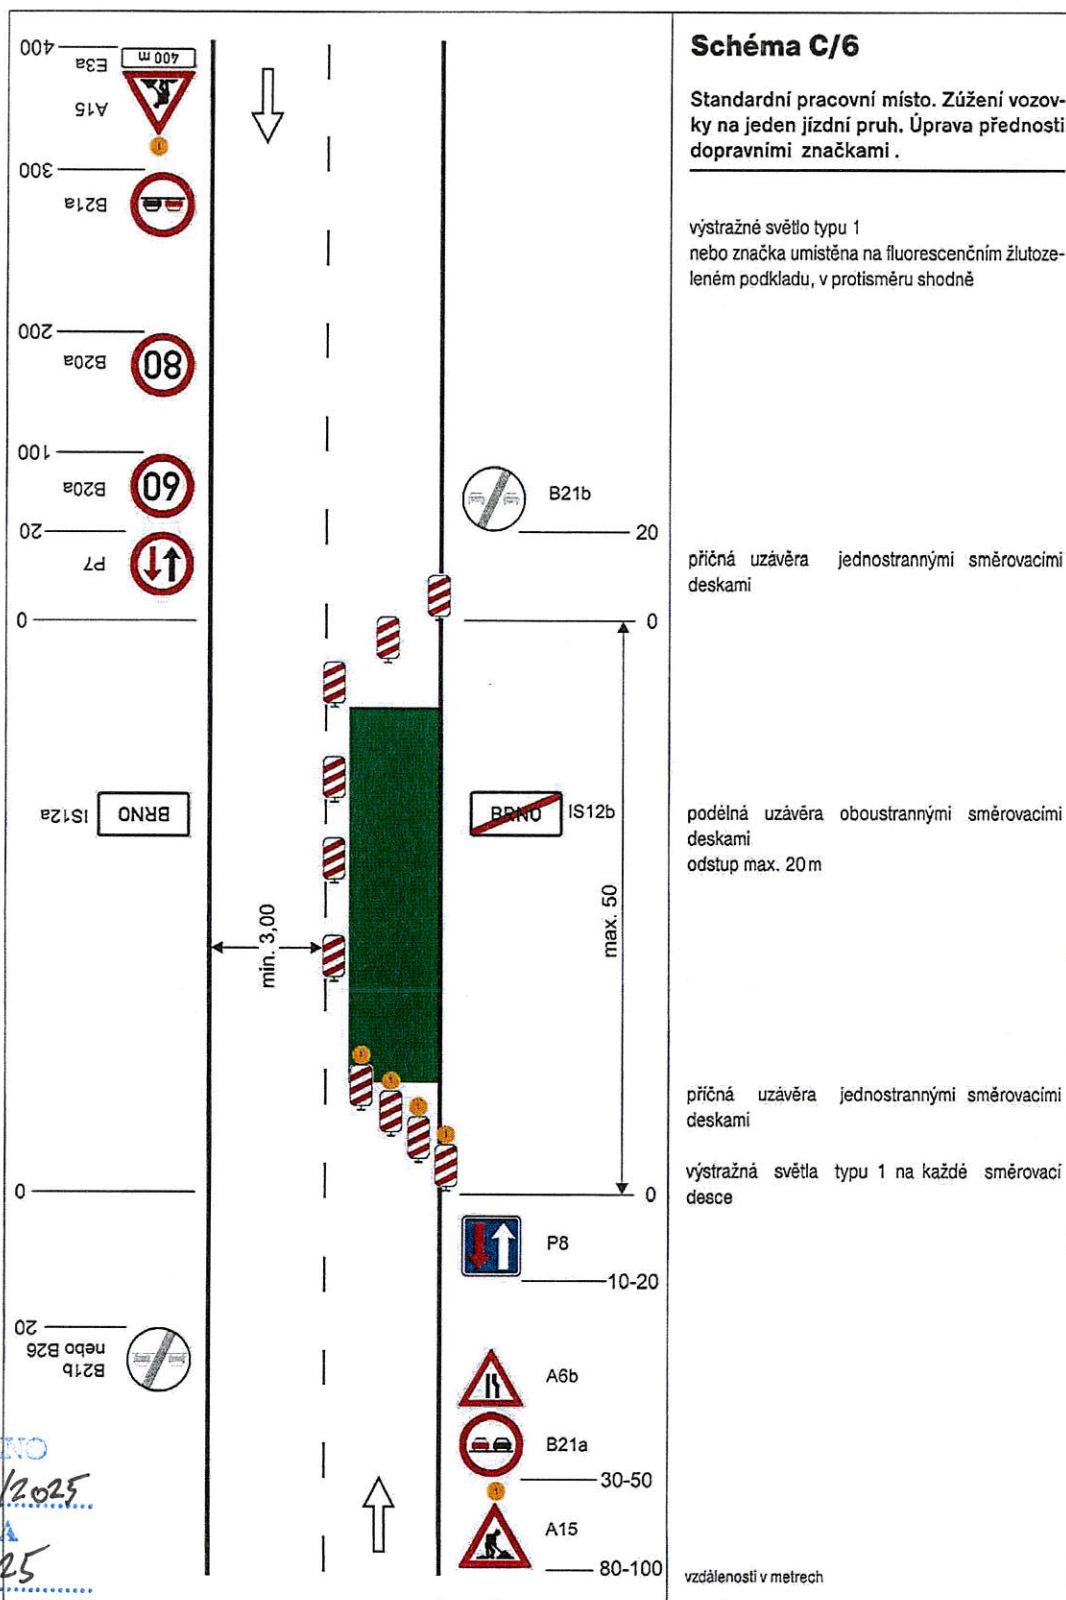

STANOVENO
MUSP 29024/2025
ZNAČKA
12.3.2025
DATUM

MĚSTSKÝ ÚŘAD
ŠUMPERK
ODBOR DOPRAVY
PODPIS

Kralovec

