
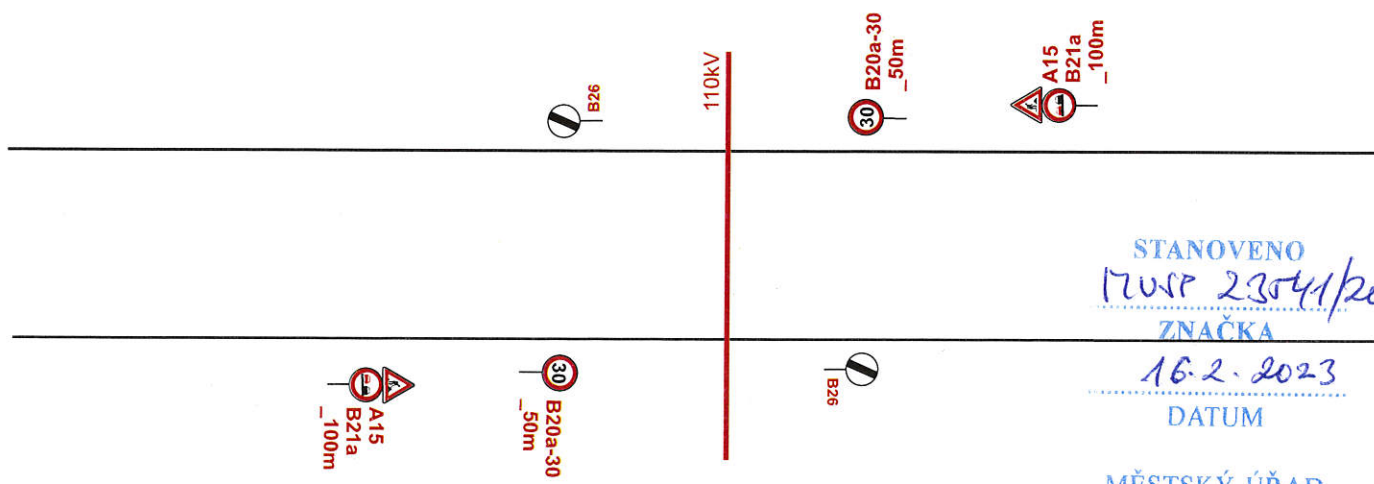


# Přechodné dopravní značení sil. III/44636 ul. Vikýřovická v Šumperku.

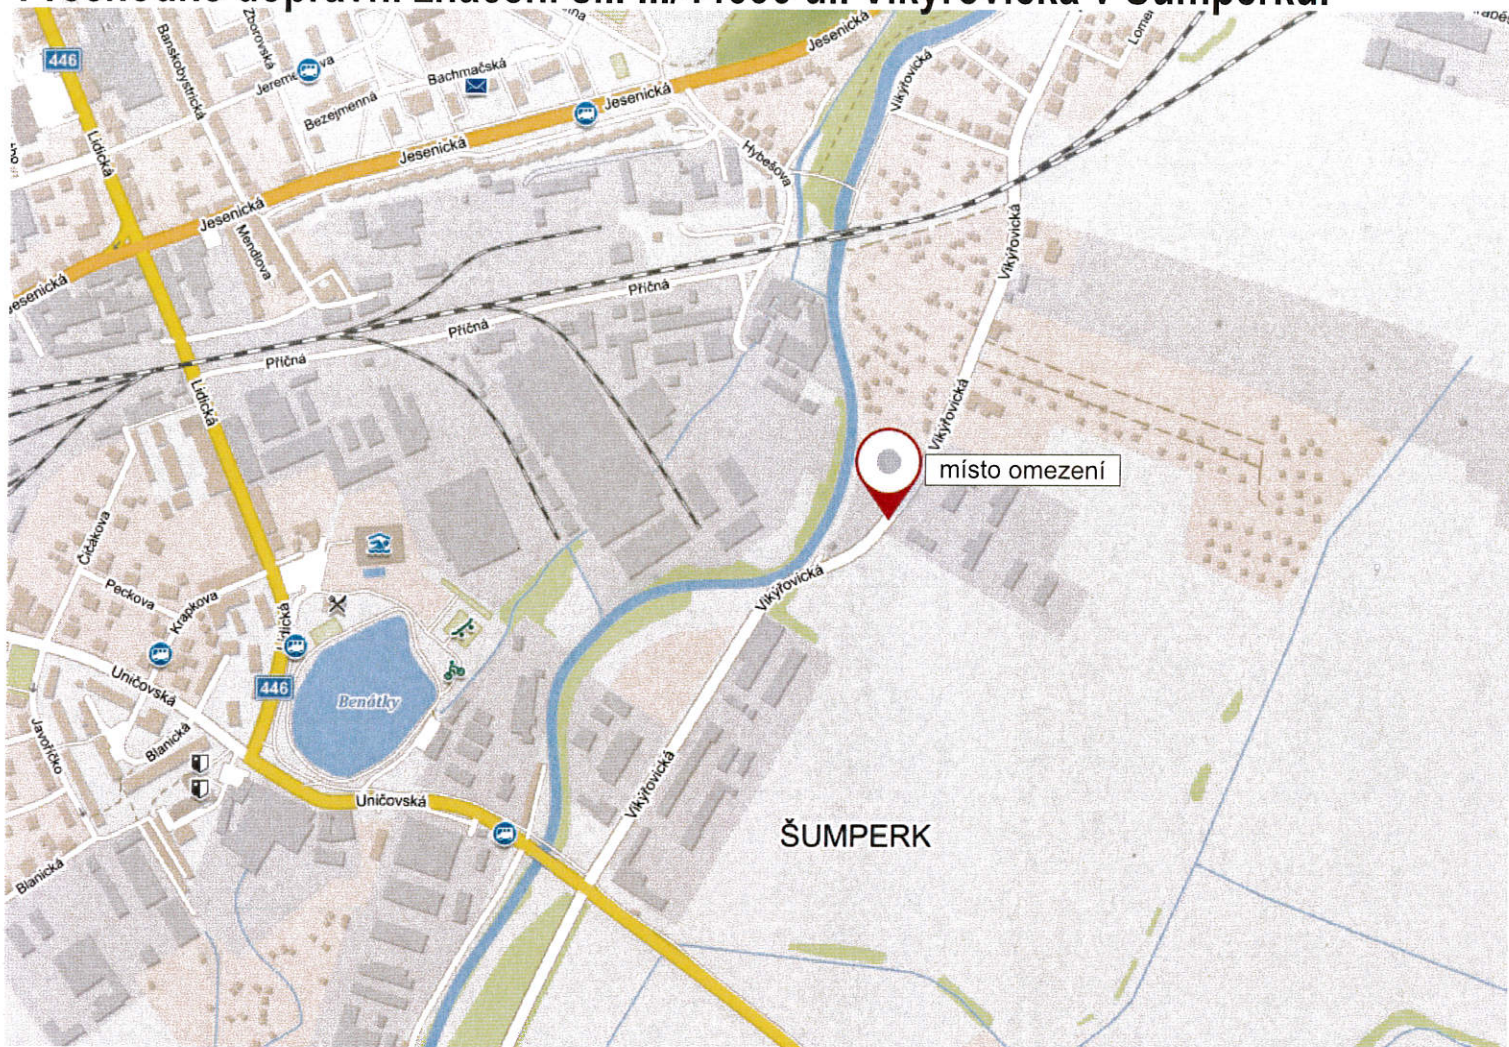

STANOVENO  
 MÚSP 23541/2023  
 ZNAČKA  
 16.2.2023  
 DATUM

MĚSTSKÝ ÚŘAD  
 ŠUMPERK  
 ODBOR DOPRAVY



PODPIS

+ ruční řízení provozu !

Vypracoval: Veiser Lukáš		
Datum: 17.1.2023		
Přechodné dopravní značení sil. III/44636 ul. Vikýřovická v Šumperku.		Adresa provozovny: Pavełkova 2 Olomouc 772 00



# Přechodné dopravní značení sil. III/44636 Šumperk - Králec .

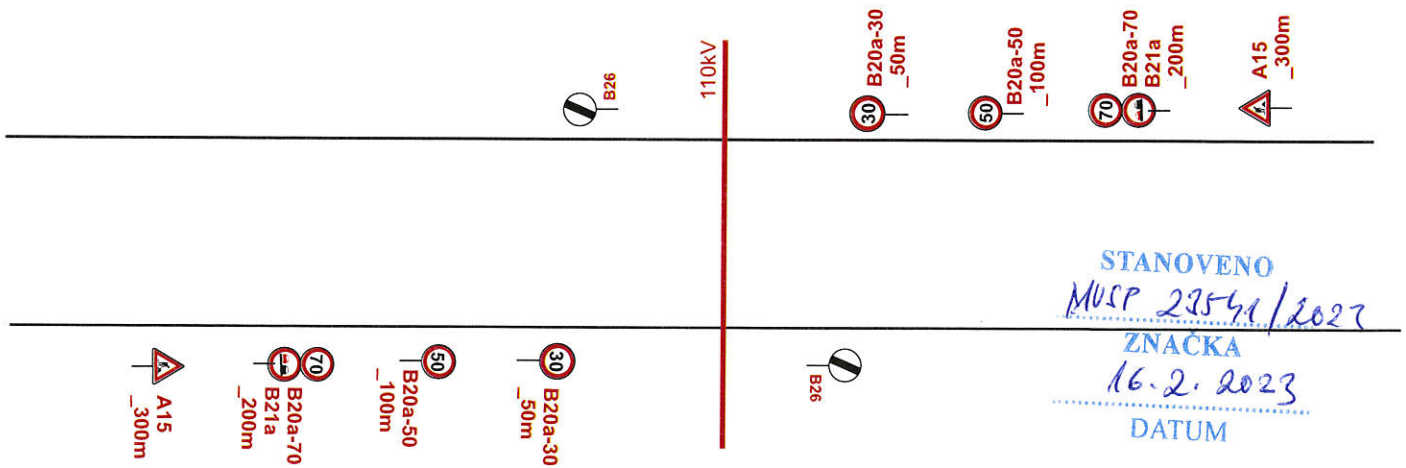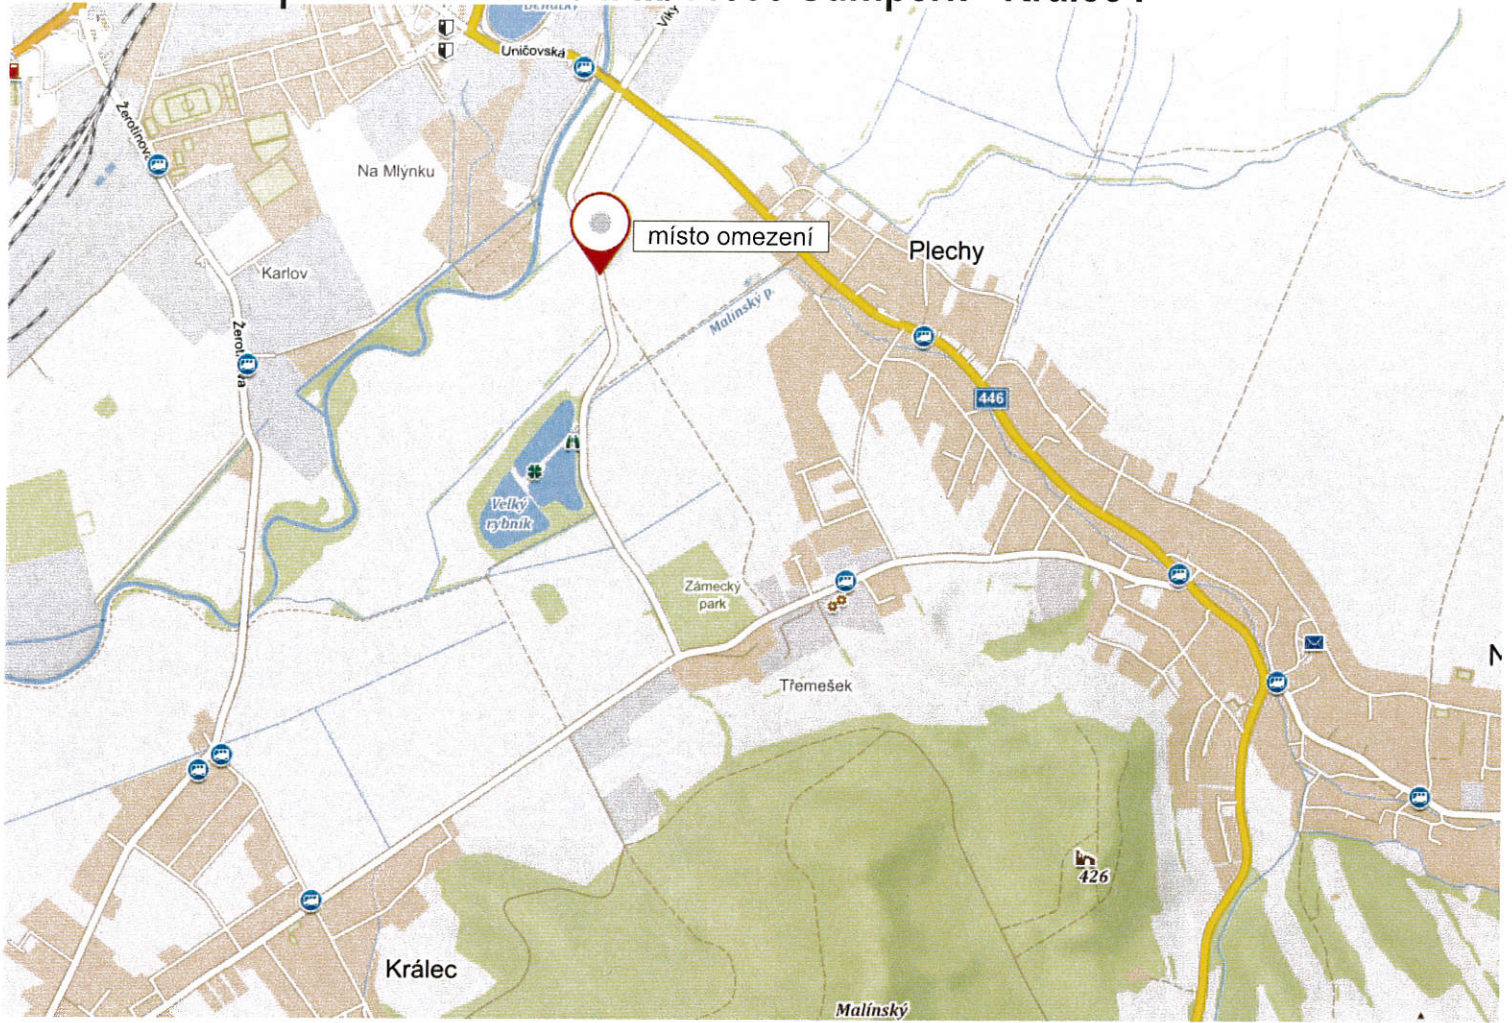

STANOVENO  
 MÚSP 23541/2023  
 ZNAČKA  
 16.2.2023  
 DATUM

MĚSTSKÝ ÚŘAD  
 ŠUMPERK  
 ODBOR DOPRAVY



PODPIS

+ RUCNÍ ŘÍZENÍ PROVOZU !

Vypracoval: Veiser Lukáš Datum: 17.1.2023	
Přechodné dopravní značení sil. III/44636 Šumperk - Králec.	
Adresa provozovny: Pavelkova 2 Olomouc 772 00	



# Přechodné dopravní značení sil. II/446 Šumperk - Plechy.

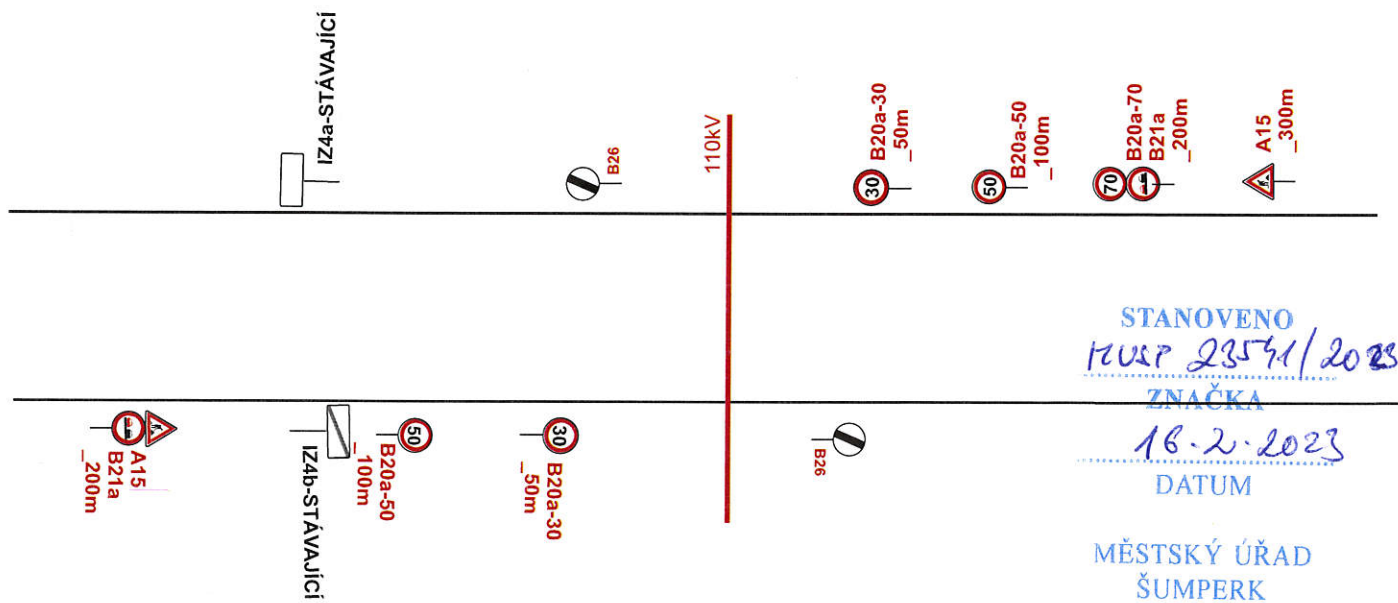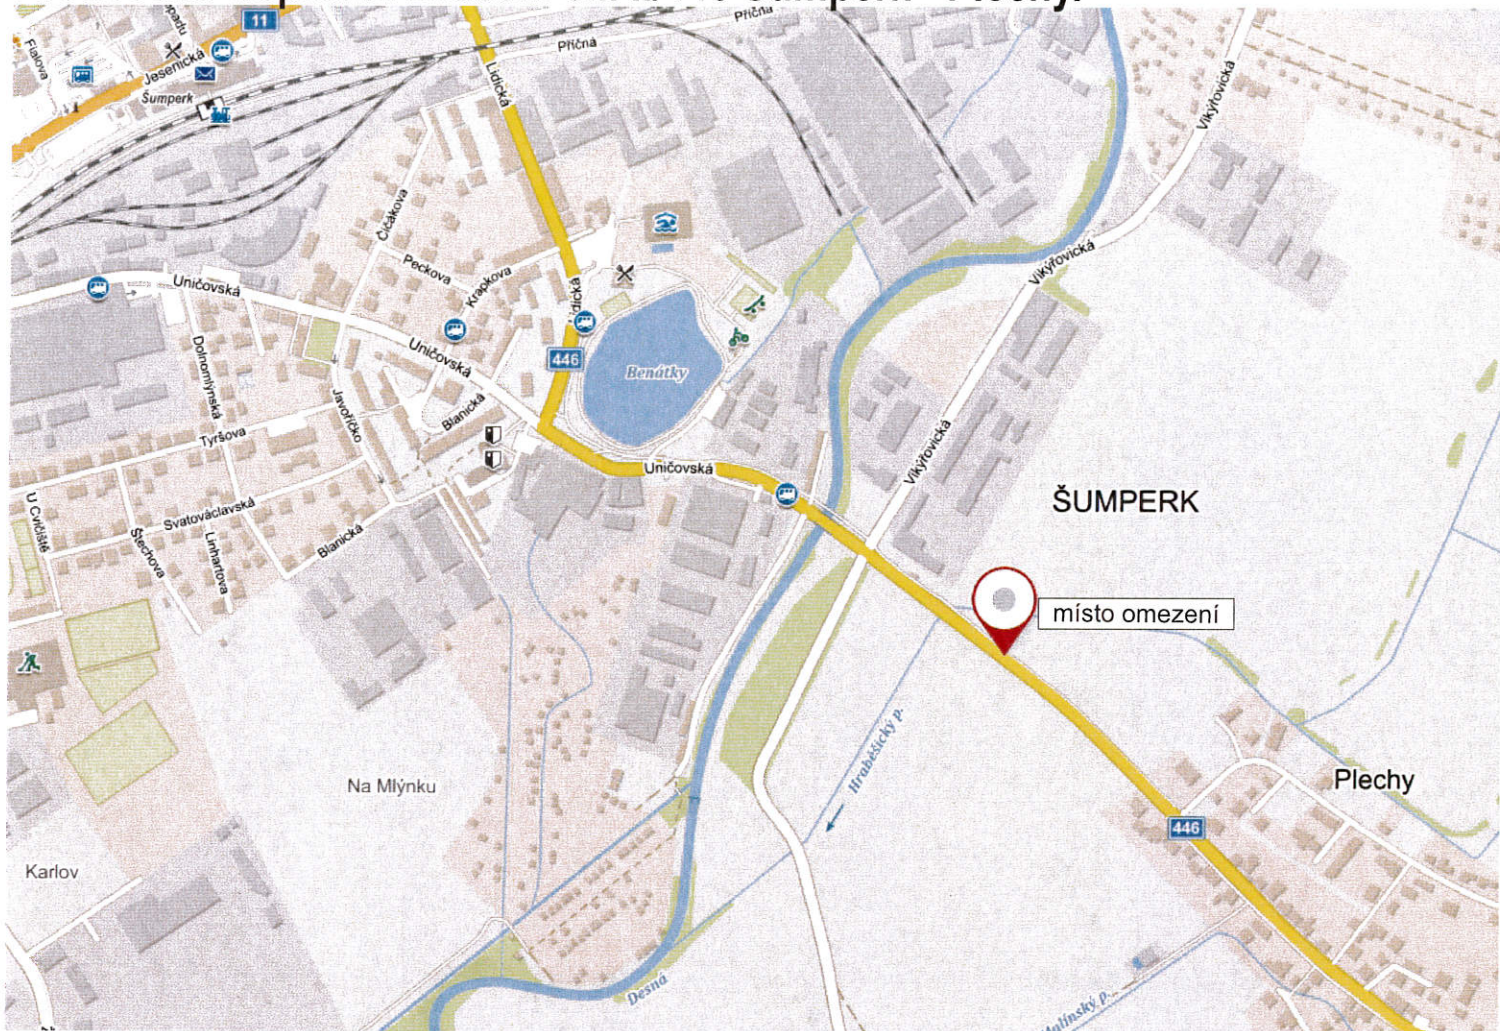

STANOVENO  
 KUSP 2354/2023  
 ZNAČKA  
 16.2.2023  
 DATUM

MĚSTSKÝ ÚŘAD  
 ŠUMPERK  
 ODBOR DOPRAVY



PODPIS

+ RUCNÍ ŘÍZENÍ PROVOZU !

Vypracoval: Veiser Lukáš Datum: 17.1.2023	
Přechodné dopravní značení sil. II/446 Šumperk - Plechy.	
Adresa provozovny: Pavelkova 2 Olomouc 772 00	



# Přechodné dopravní značení sil. III/3704 u obce Sudkov.

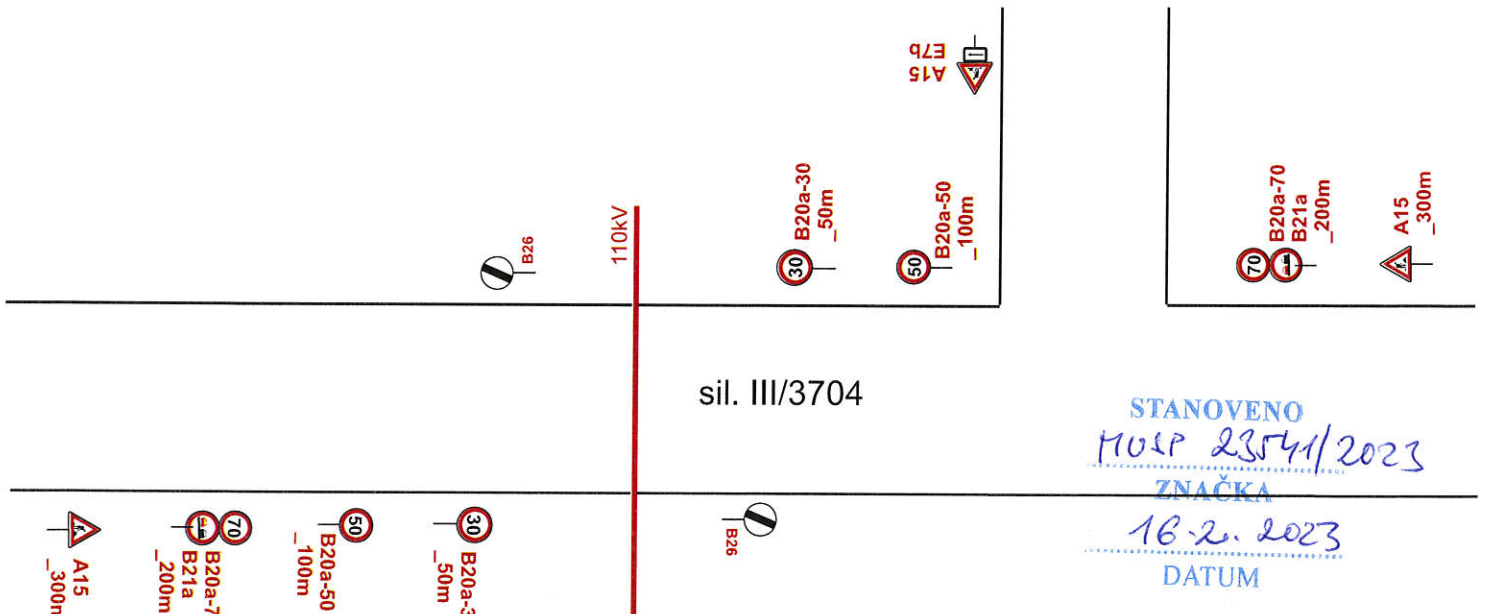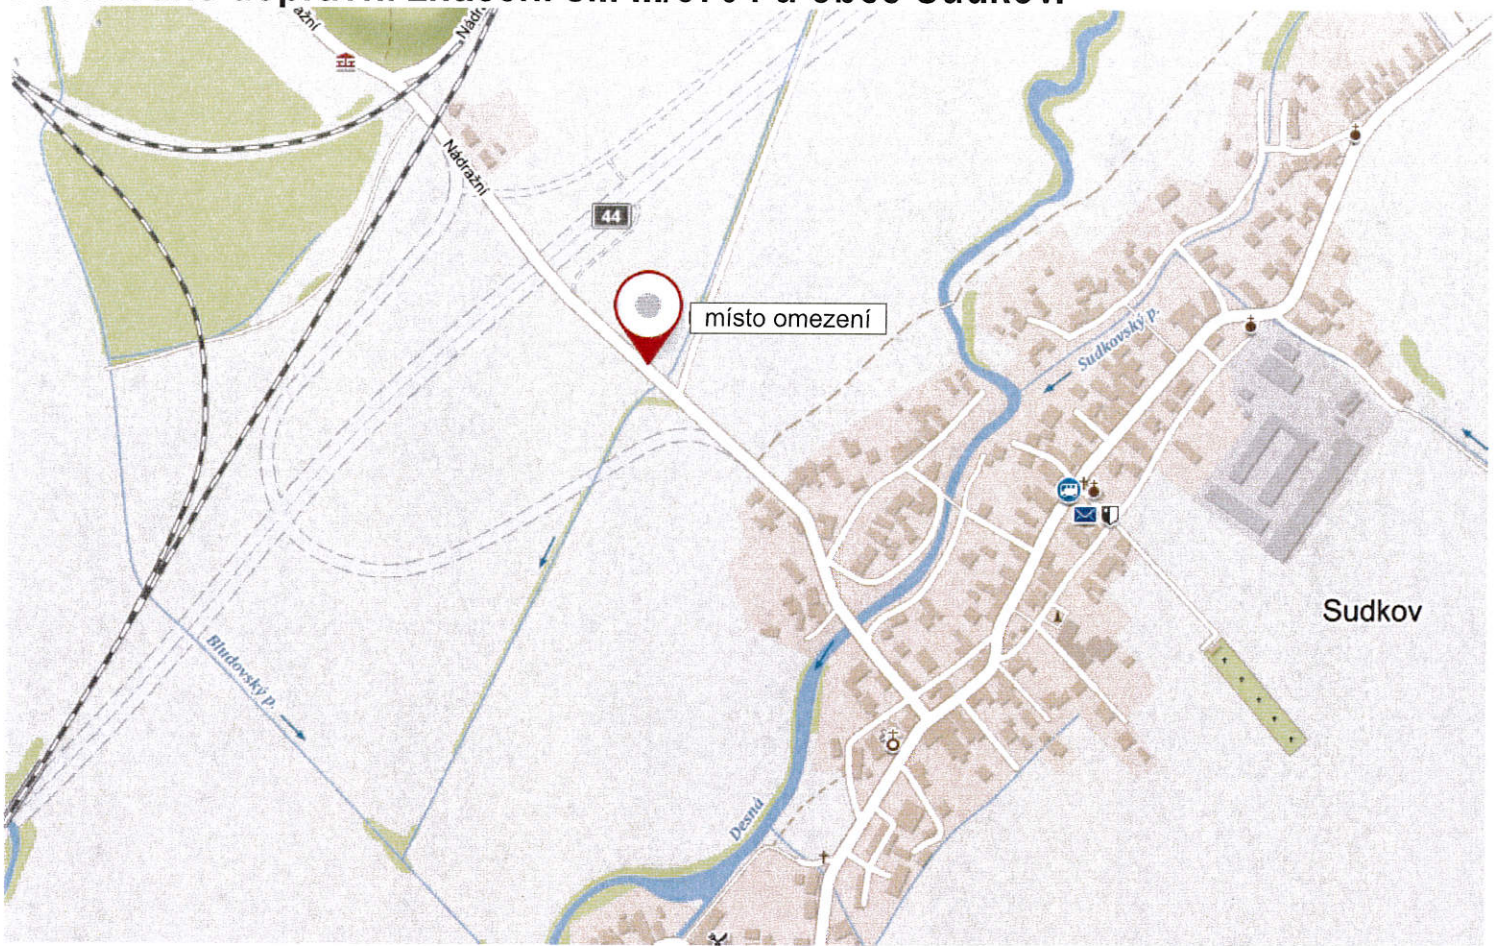

STANOVENO  
 MÚSP 23541/2023  
 ZNAČKA  
 16.2.2023  
 DATUM

MĚSTSKÝ ÚŘAD  
 ŠUMPERK  
 ODBOR DOPRAVY


PODPIS

+ RUČNÍ ŘÍZENÍ PROVOZU !

Vypracoval: Veiser Lukáš Datum: 17.1.2023 Přechodné dopravní značení sil. III/3704 u obce Sudkov.	 Adresa provozovny: Pavelkova 2 Olomouc 772 00
--	--



# Přechodné dopravní značení sil. III/3703 u obce Dolní Studénky.

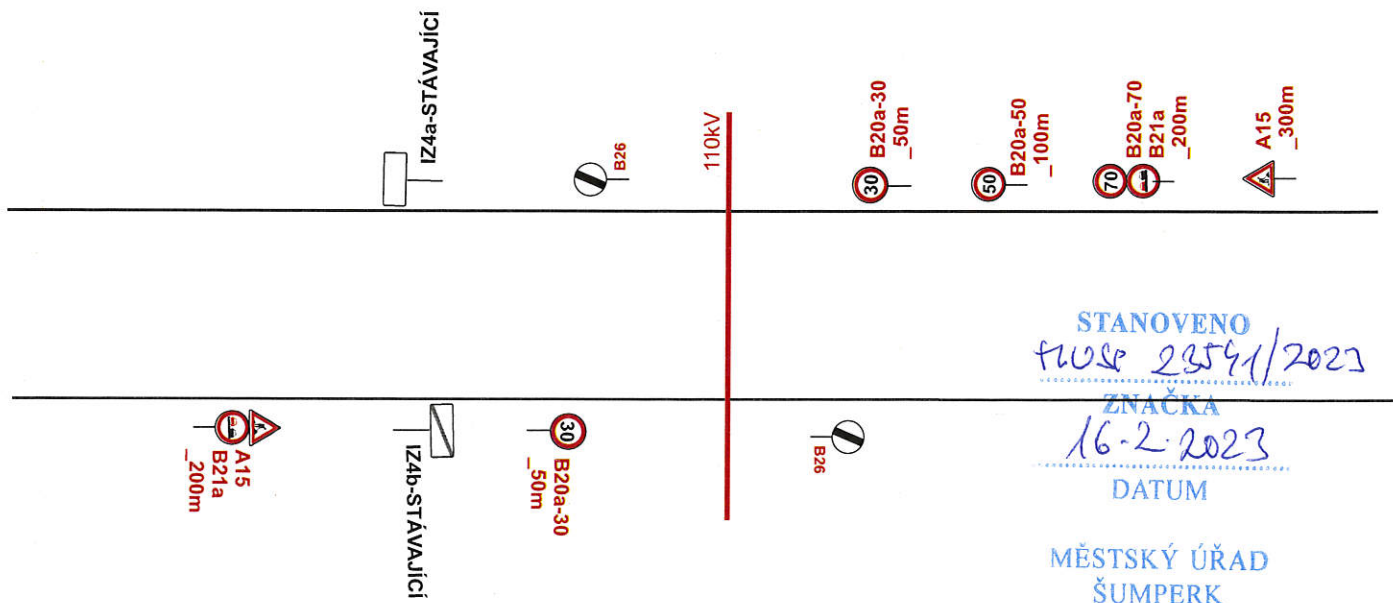

STANOVENO  
 číslo 23591/2023  
 ZNAČKA  
 16.2.2023  
 DATUM

MĚSTSKÝ ÚŘAD  
 ŠUMPERK  
 ODBOR DOPRAVY

PODPIS

+ ruční řízení provozu!

Vypracoval: Veiser Lukáš		
Datum: 17.1.2023		
Přechodné dopravní značení sil. III/3703 u obce Dolní Studénky.		Adresa provozovny: Pavelkova 2 Olomouc 772 00