



STANOVENO
MUSP 153340/2025
ZNAČKA
16.12.2025
DATUM


MĚSTSKÝ ÚŘAD
ŠUMPERK
ODBOR DOPRAVY

PODPIS


Piáková

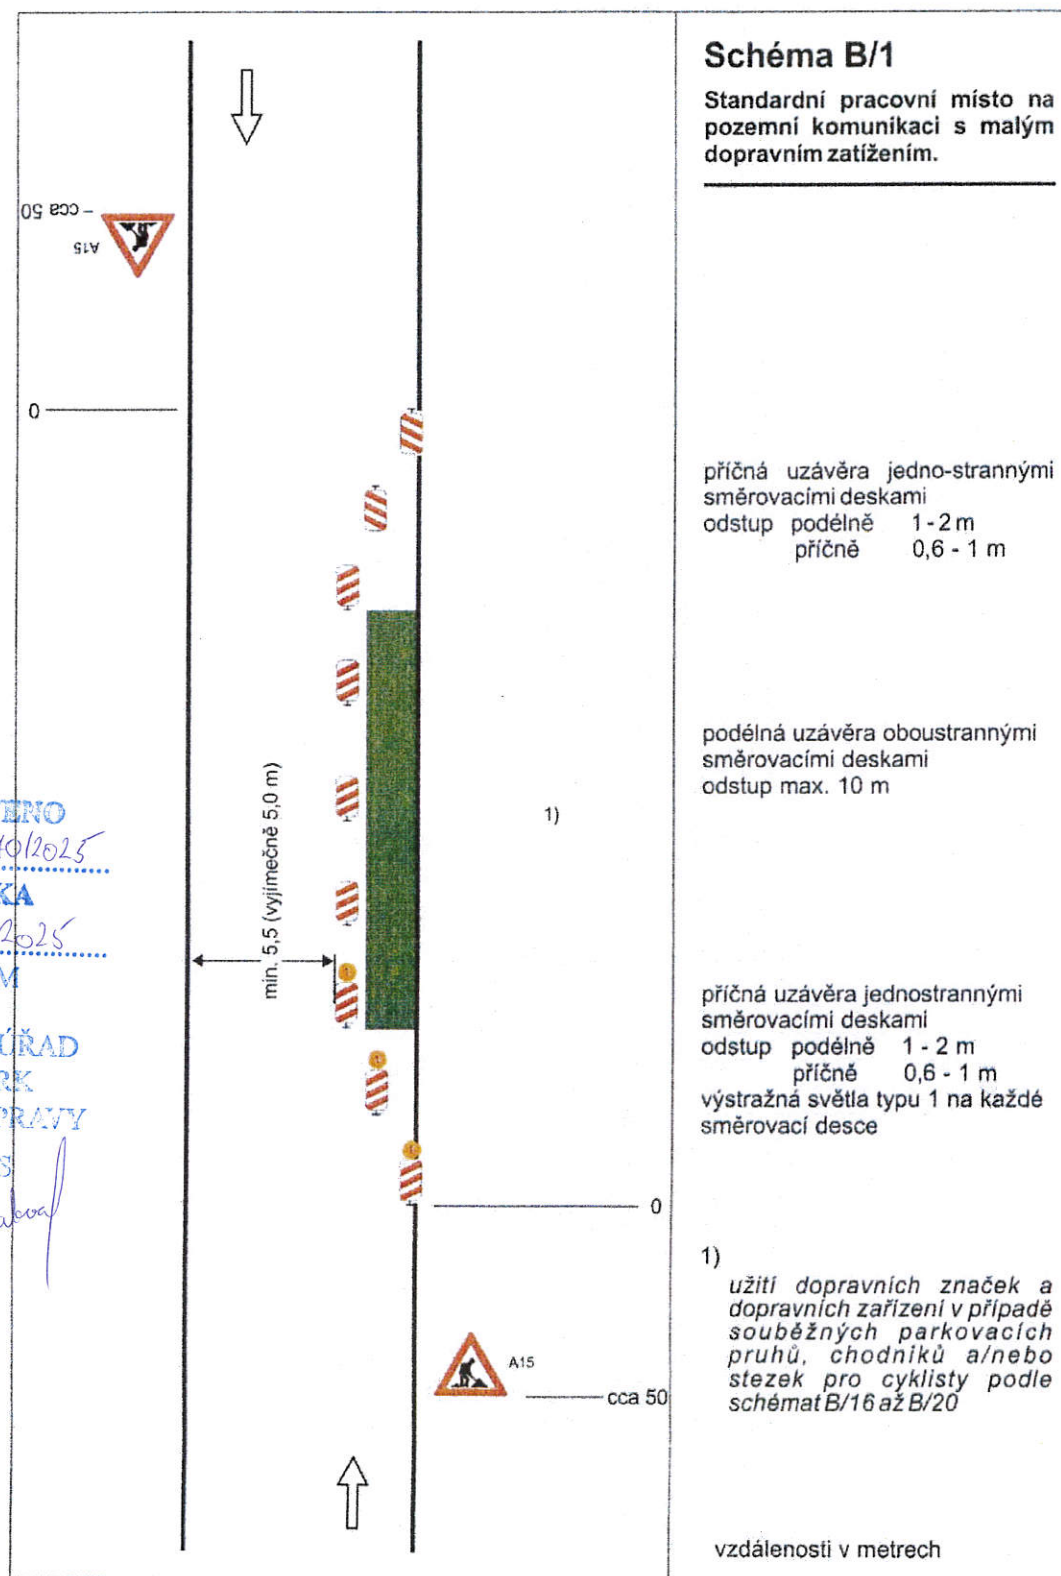

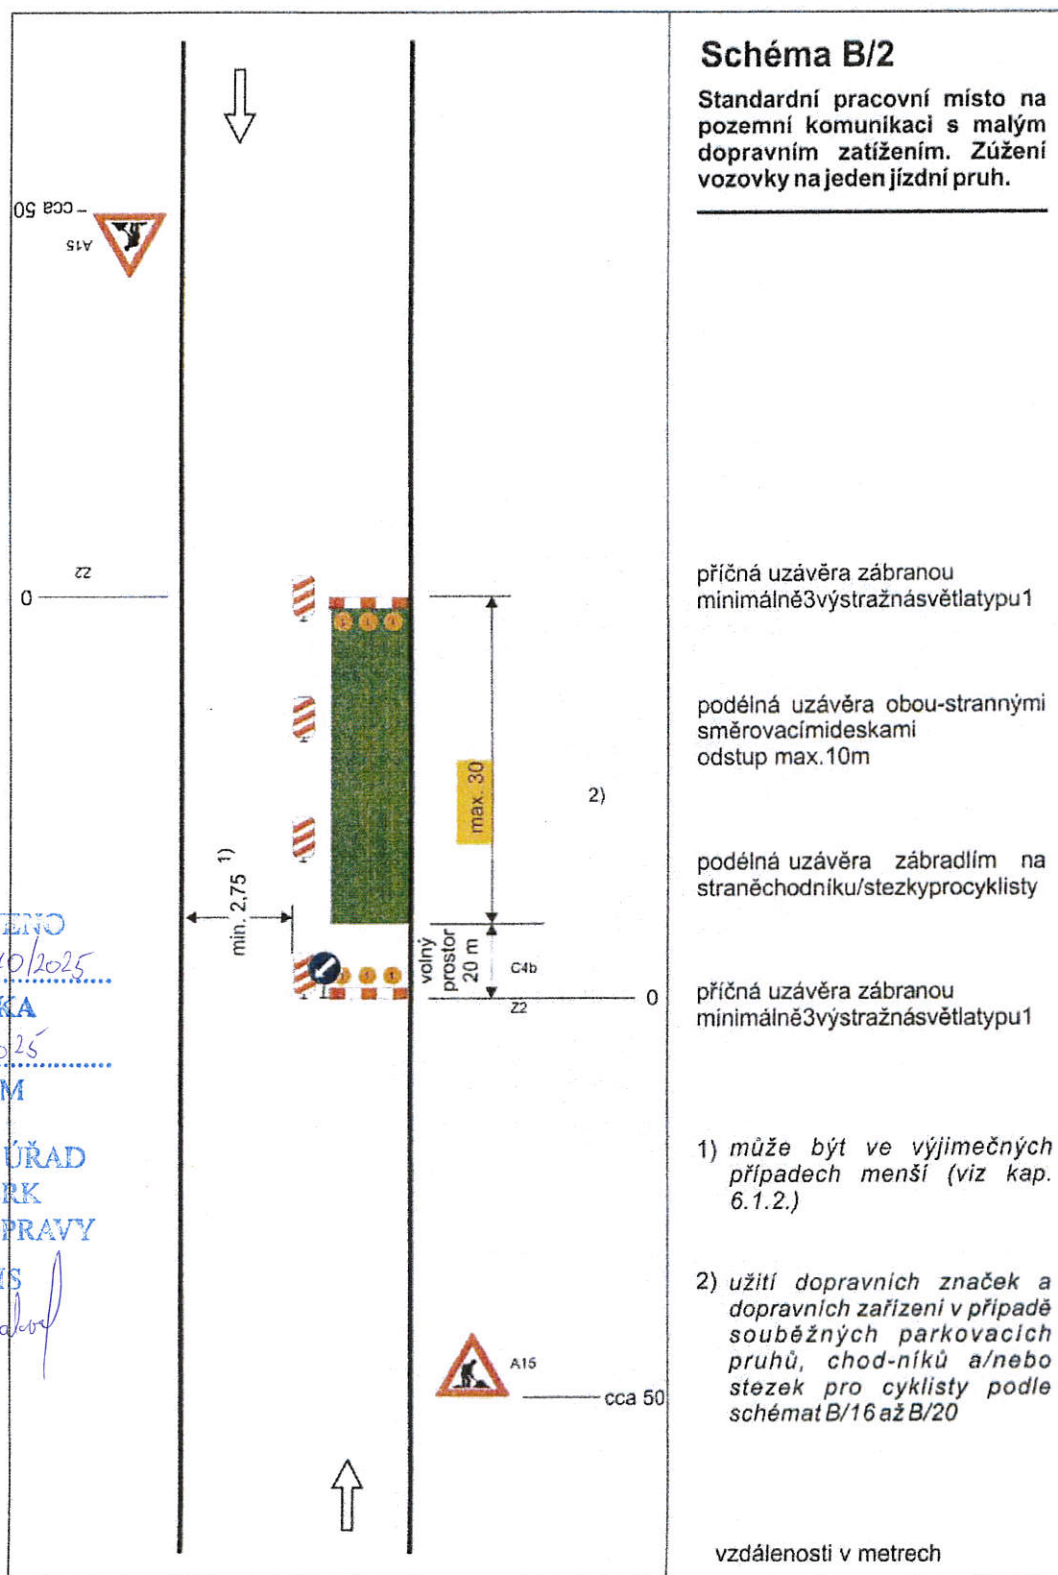

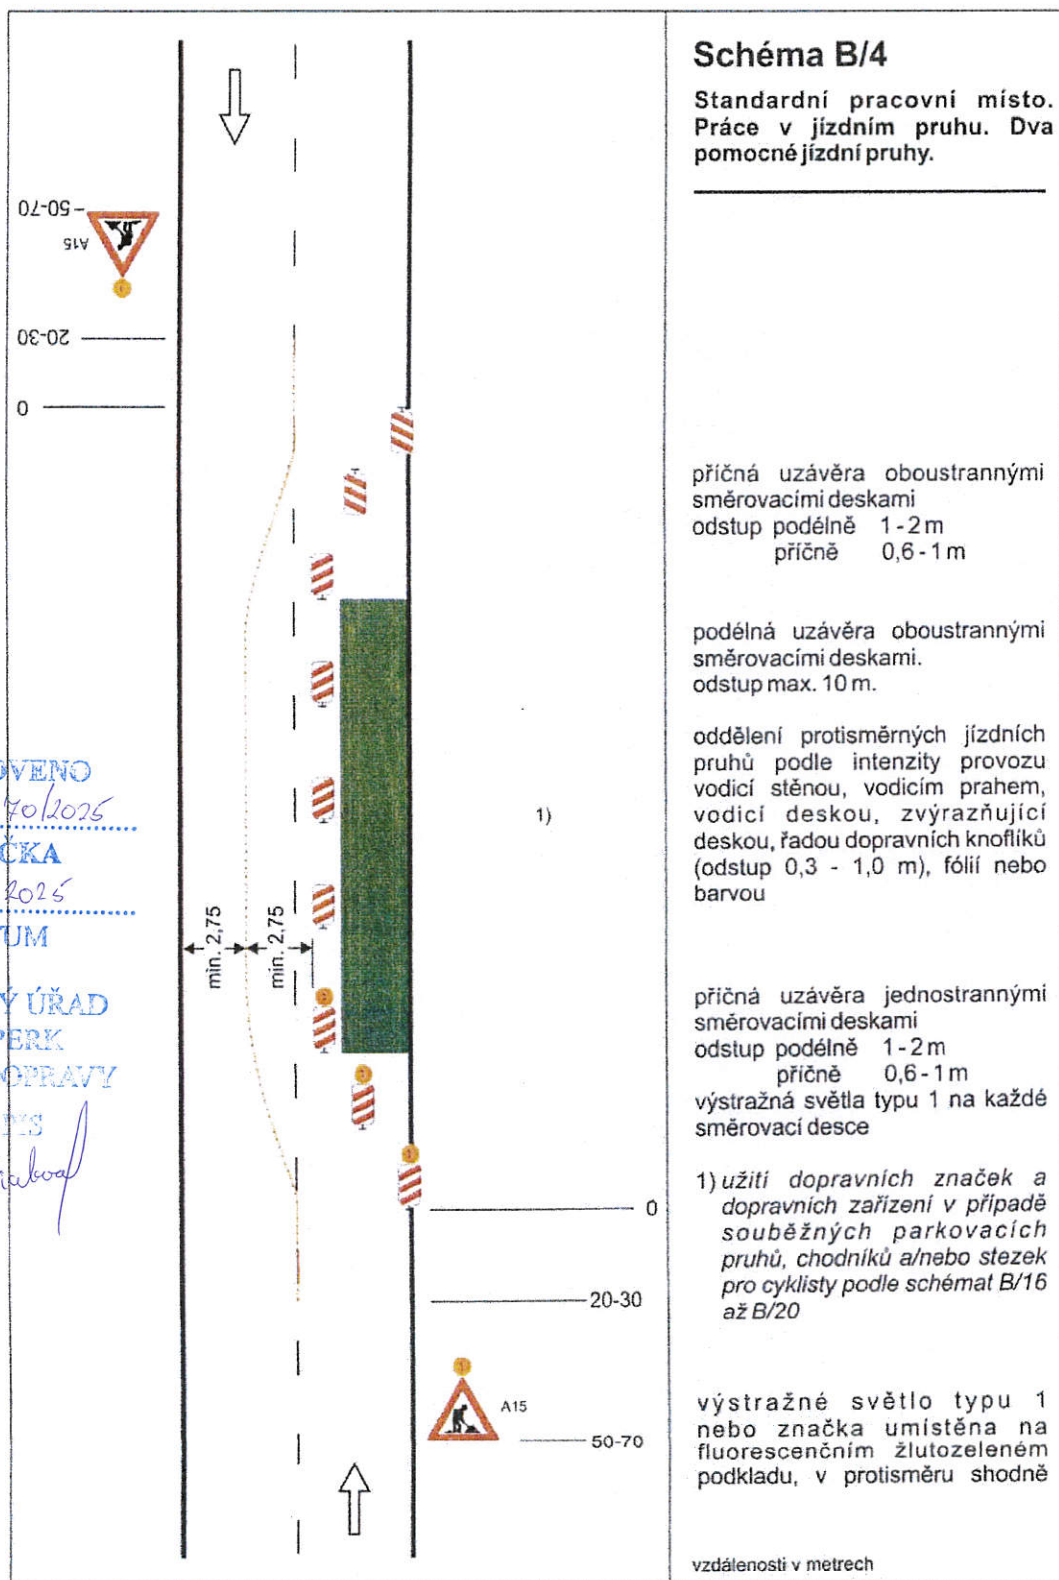



STANOVENO
MUSP 1533/01/2025
ZNAČKA
16.12.2025
DATUM
MĚSTSKÝ ÚŘAD
ŠUMPERK
ODBOR DOPRAVY
PODPIS
Fraboval

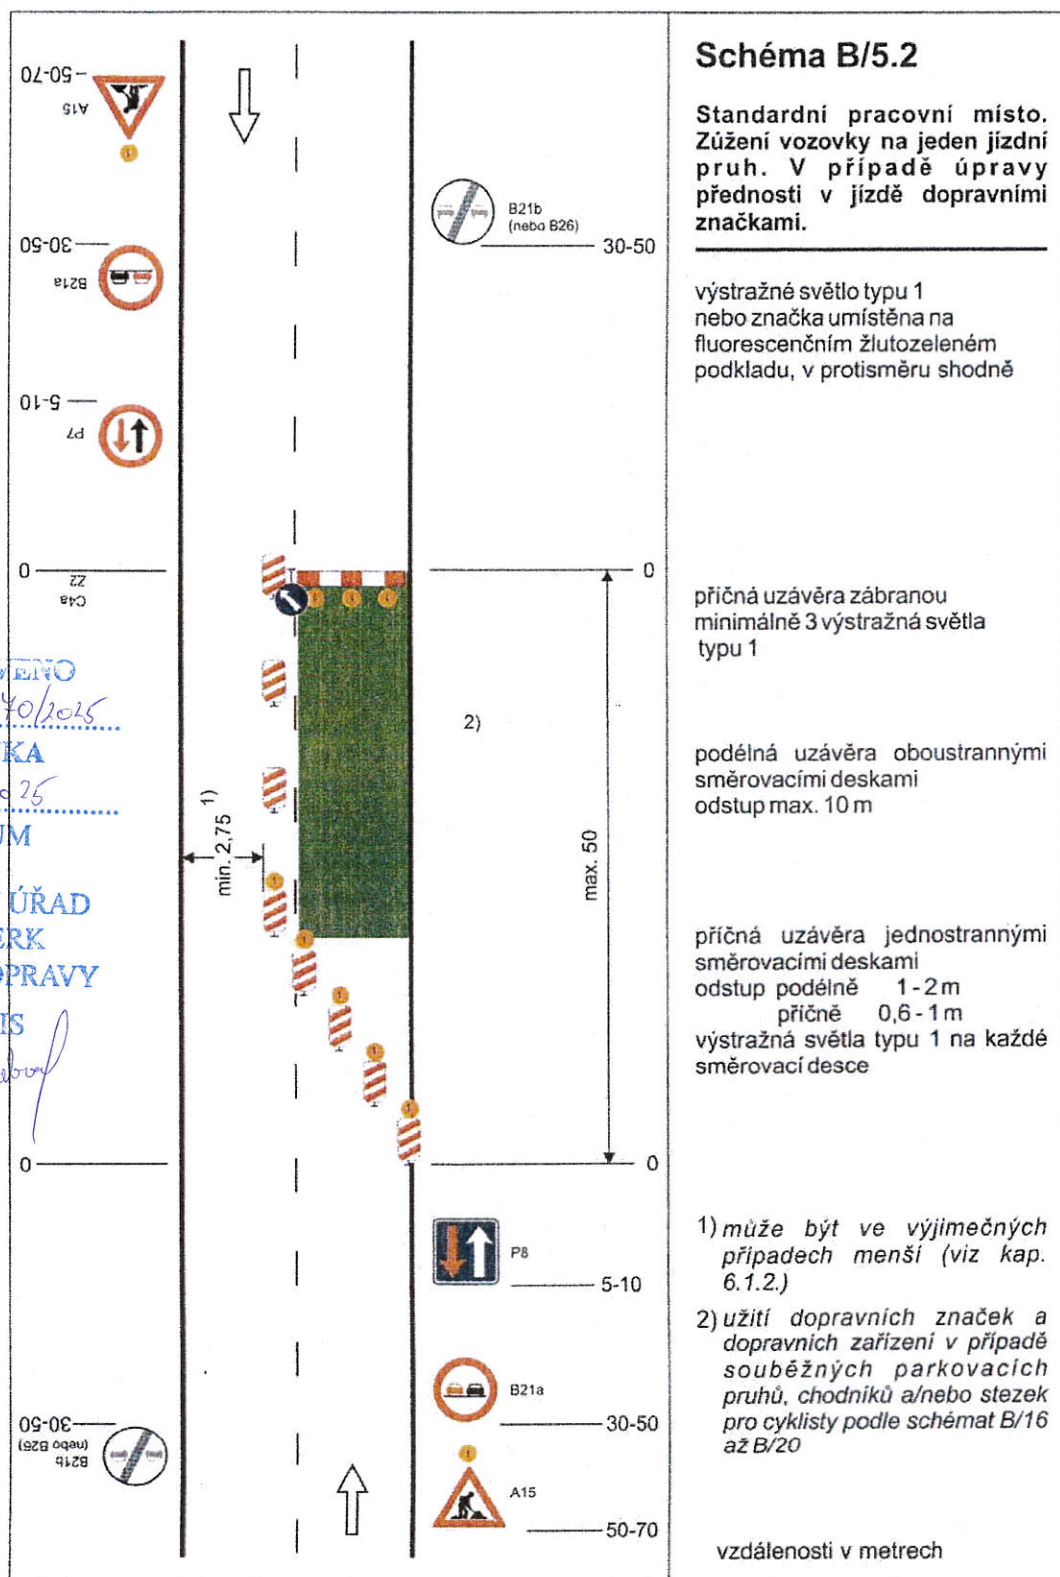



STANOVENO
MUSP 153340/2015
ZNAČKA
16.12.2015
DATUM
MĚSTSKÝ ÚŘAD
ŠUMPERK
ODBOR DOPRAVY
PODPIS
Fiedor



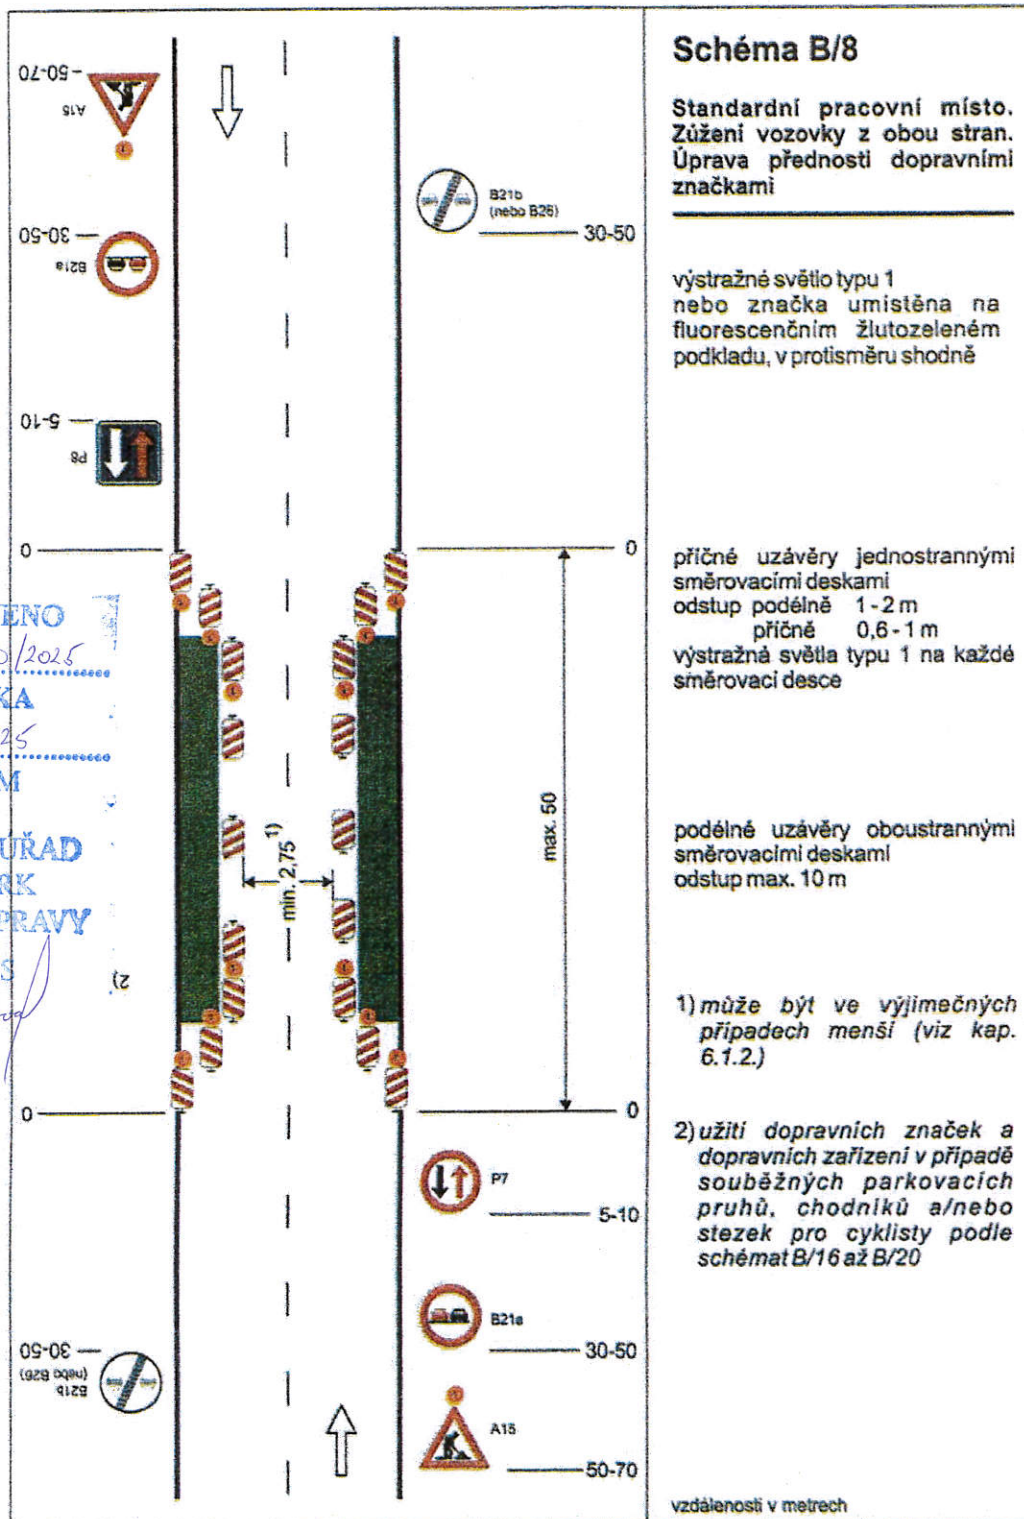

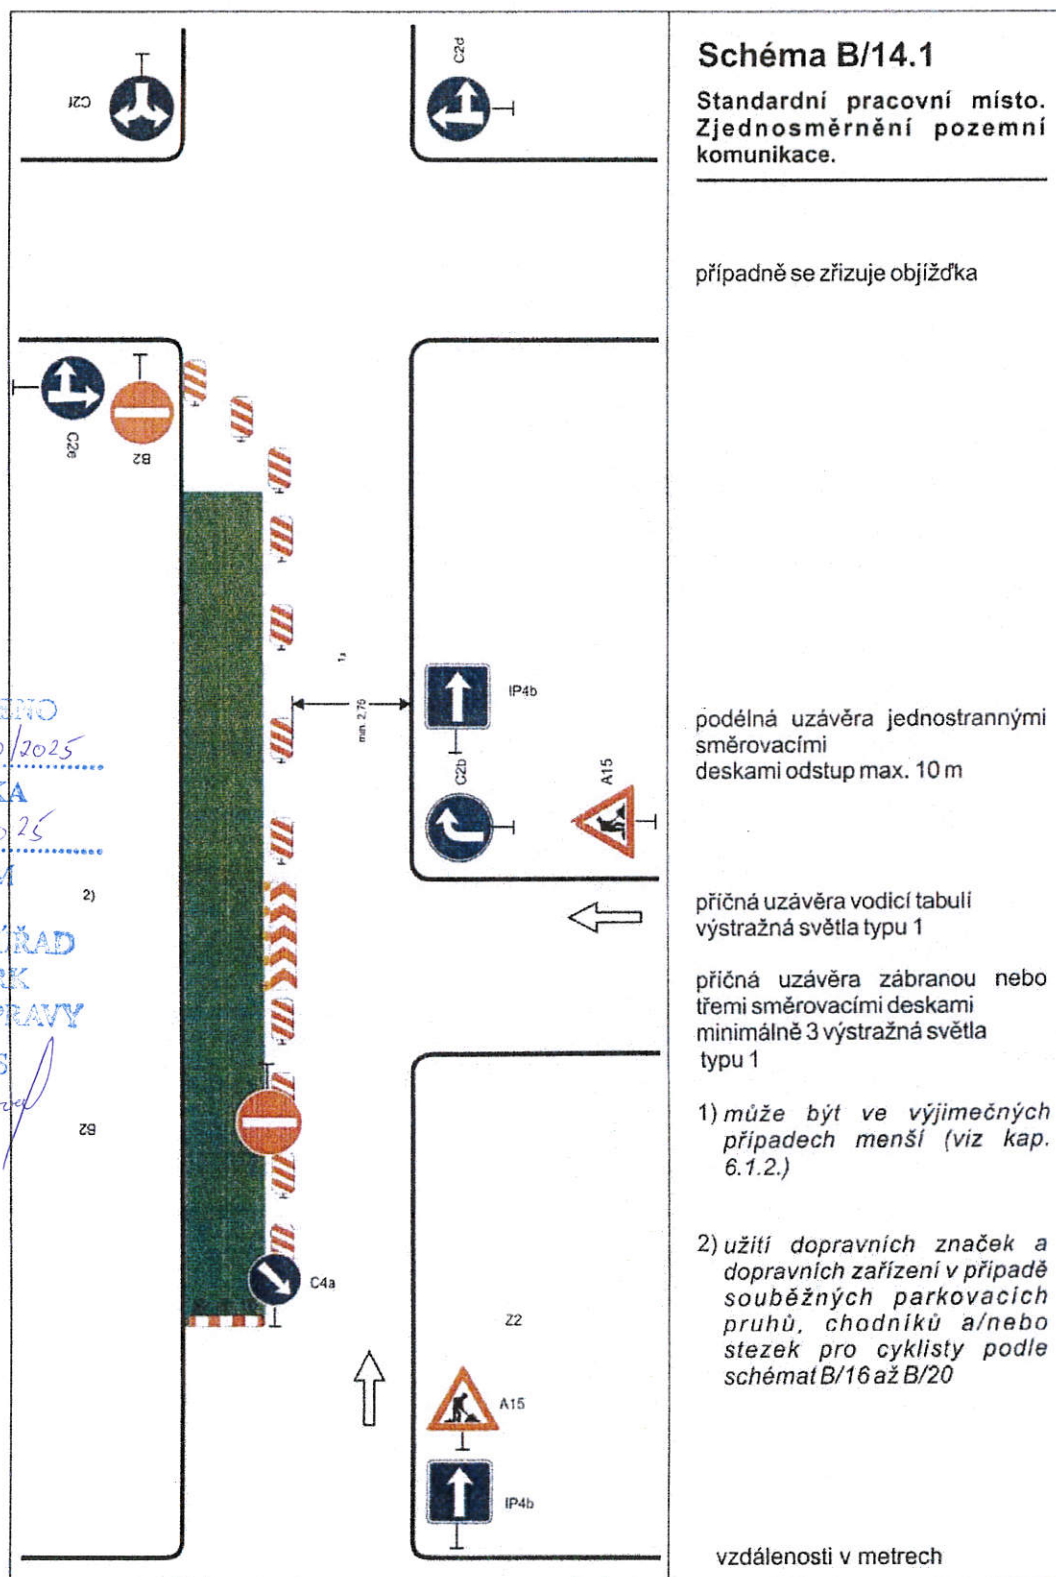


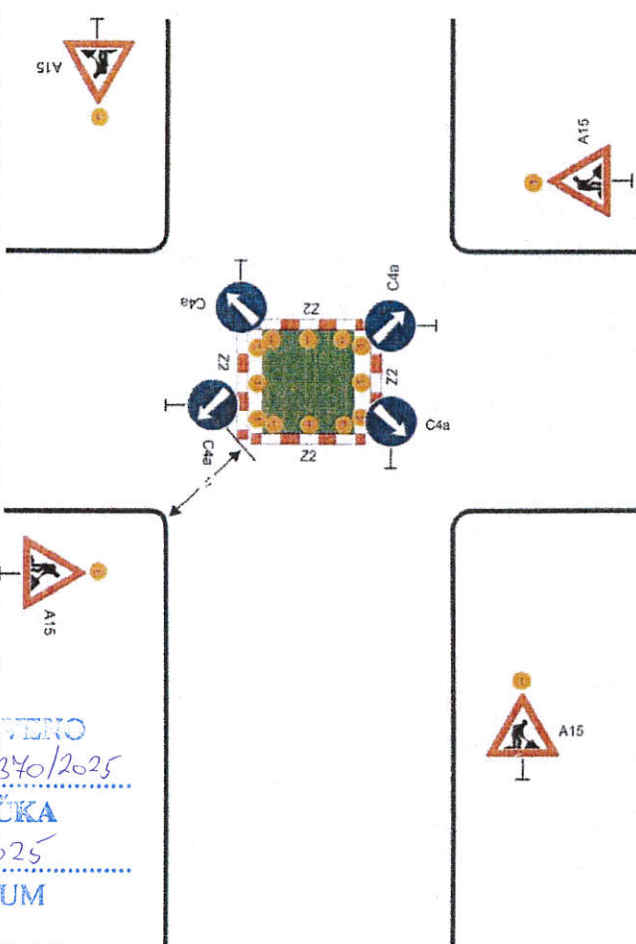 STANOVENO MOSP 153 340/2025 ZNAČKA 16.10.2025 DATUM MĚSTSKÝ ÚŘAD ŠUMPERK ODBOR DOPRAVY PGDPIS <i>Krabal</i>	Schéma B/14.2 Standardní pracovní místo v prostoru křižovatky. vedení provozu (užití značek č. C 4 a až č. C4 c) závisí na konkrétním umístění pracovního místa v prostoru křižovatky, případně se pro určitý směr zřizuje objížďka příčné uzávěry zábranou minimálně 3 výstražná světla typu 1 výstražné světlo typu 1 nebo značka umístěna na fluorescenčním žlutozeleném podkladu, u ostatních vjezdů shodně 1) minimální šířka se zjišťuje pomocí vlečných křivek Pozn.: Pro usměrnění provozu v prostoru křižovatky lze užít směrovacích desek (č. Z4a až č. Z4c) dle konkrétní situace vzdálenosti v metrech
--	--

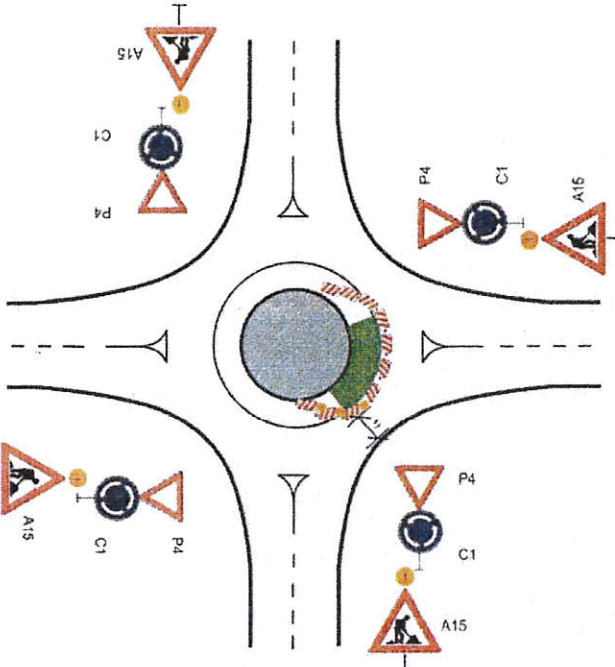 STANOVENO M.Ú.S.P. 153840/2025 ZNAČKA 16.12.2025 DATUM MĚSTSKÝ ÚŘAD ŠUMPERK ODBOR DOPRAVY PODPIS Fiabop	Schéma B/14.3 Standardní pracovní místo v prostoru okružní křižovatky. případně se zřizuje objížďka příčná uzávěra jednostrannými směrovacími deskami odstup podélně 1-2 m příčně 0,6-1 m výstražná světla typu 1 na každé směrovací desce podélná uzávěra jednostrannými směrovacími deskami odstup max. 10 m výstražné světlo typu 1 nebo značka umístěna na fluorescenčním žlutozeleném podkladu, u ostatních vjezdů shodně 1) minimální šířka se zjišťuje pomocí vlečných křivek vzdálenosti v metrech
---	---


Chodník a/nebo stezka pro cyklisty 1) 22 ↑	Schéma B/16 Chodník a/nebo stezka pro cyklisty podél pracovního místa na vozovce. podélné uzávěry dle hloubky výkopu zábranou nebo zábradlím červená výstražná světla typu 3, podélný odstup do 50 m 1) označení pracovního místa na vozovce podle schémat B/1, B/2, B/4 až B/6, B/8, B/9, B/12 až B/14.3 vzdálenosti v metrech
--	---

STATOVENO
MOSP 153340/2015
ZNAČKA
16.12.2015
DATUM
MĚSTSKÝ ÚŘAD
ŠUMPERK
ODBOR DOPRAVY
PCDPIS
Kralovec

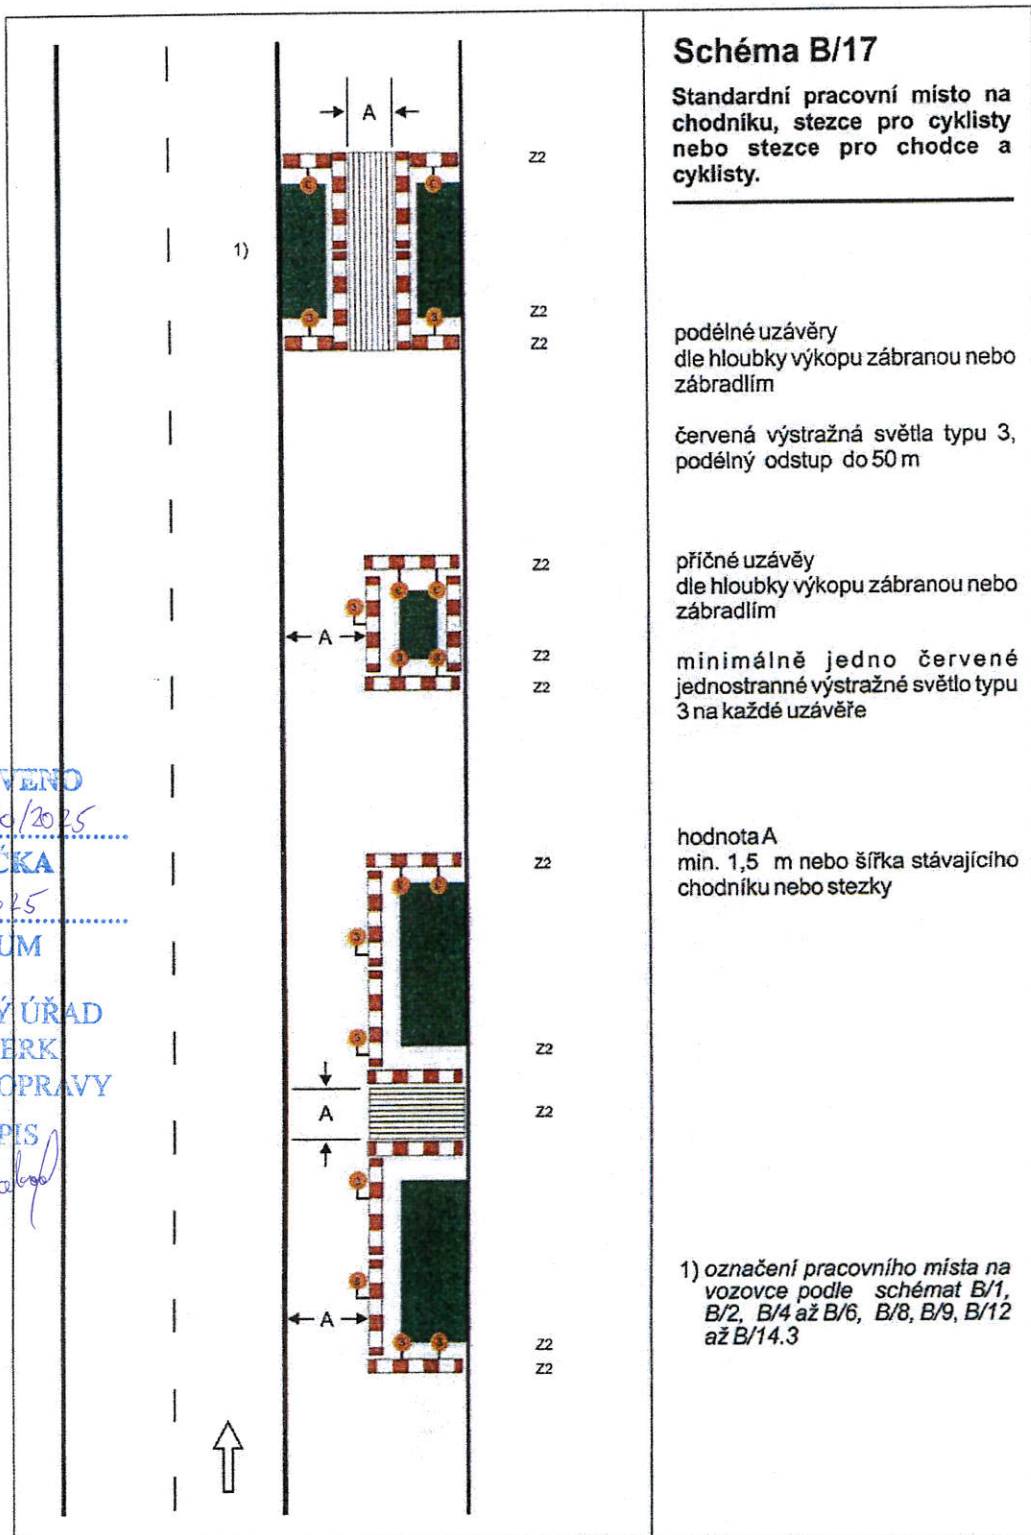



STANOVENO
 MÚSP 153340/2025
 ZNAČKA
 16.12.2025
 DATUM
 MĚSTSKÝ ÚŘAD
 ŠUMPERK
 ODBOR DOPRAVY
 PODPIS
 Fiala



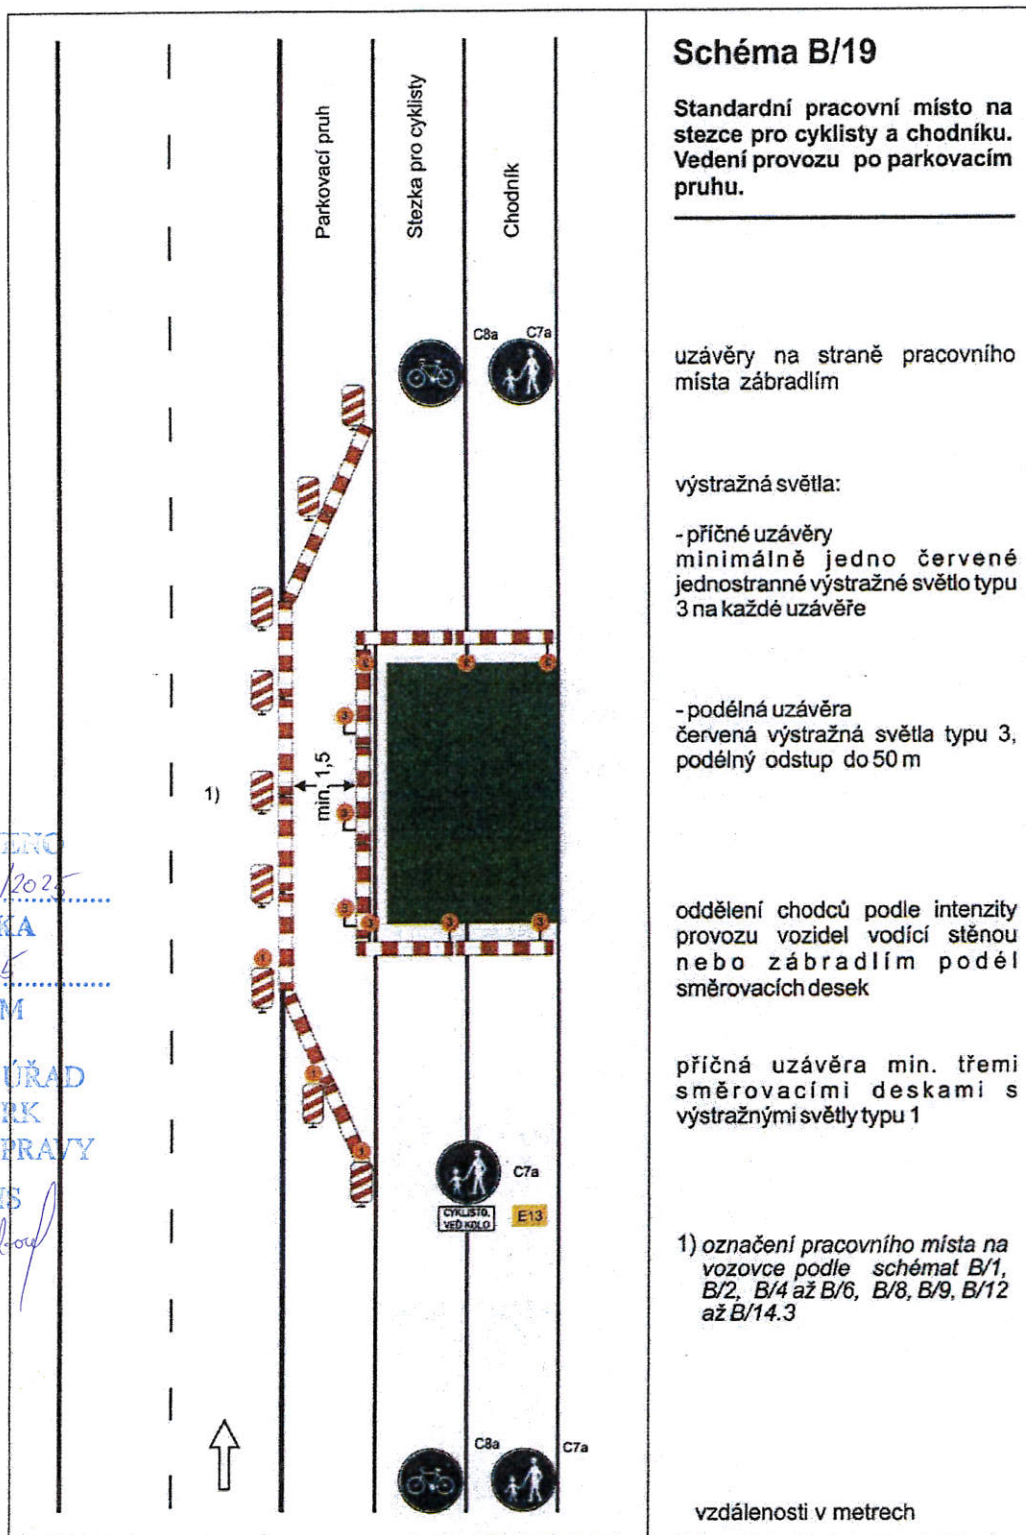

STANOVENO
Musp 153340/2025
ZNAČKA
16.12.2025
DATUM
MĚSTSKÝ ÚŘAD
ŠUMPERK
ODBOR DOPRAVY
PODPIS
Fialová

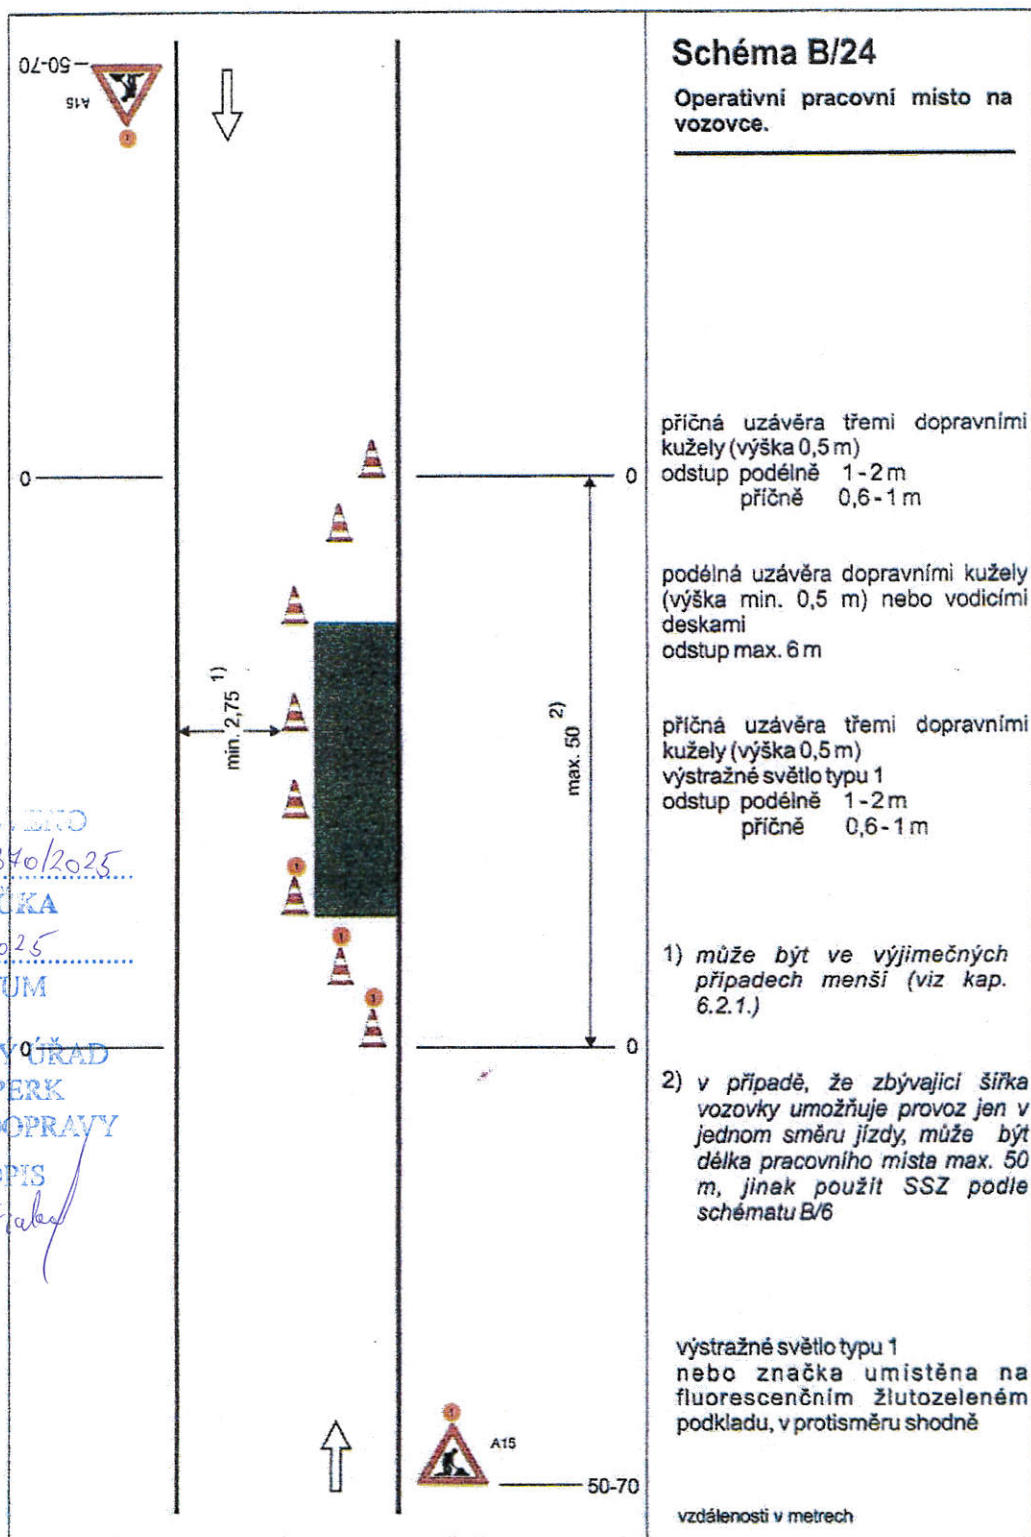

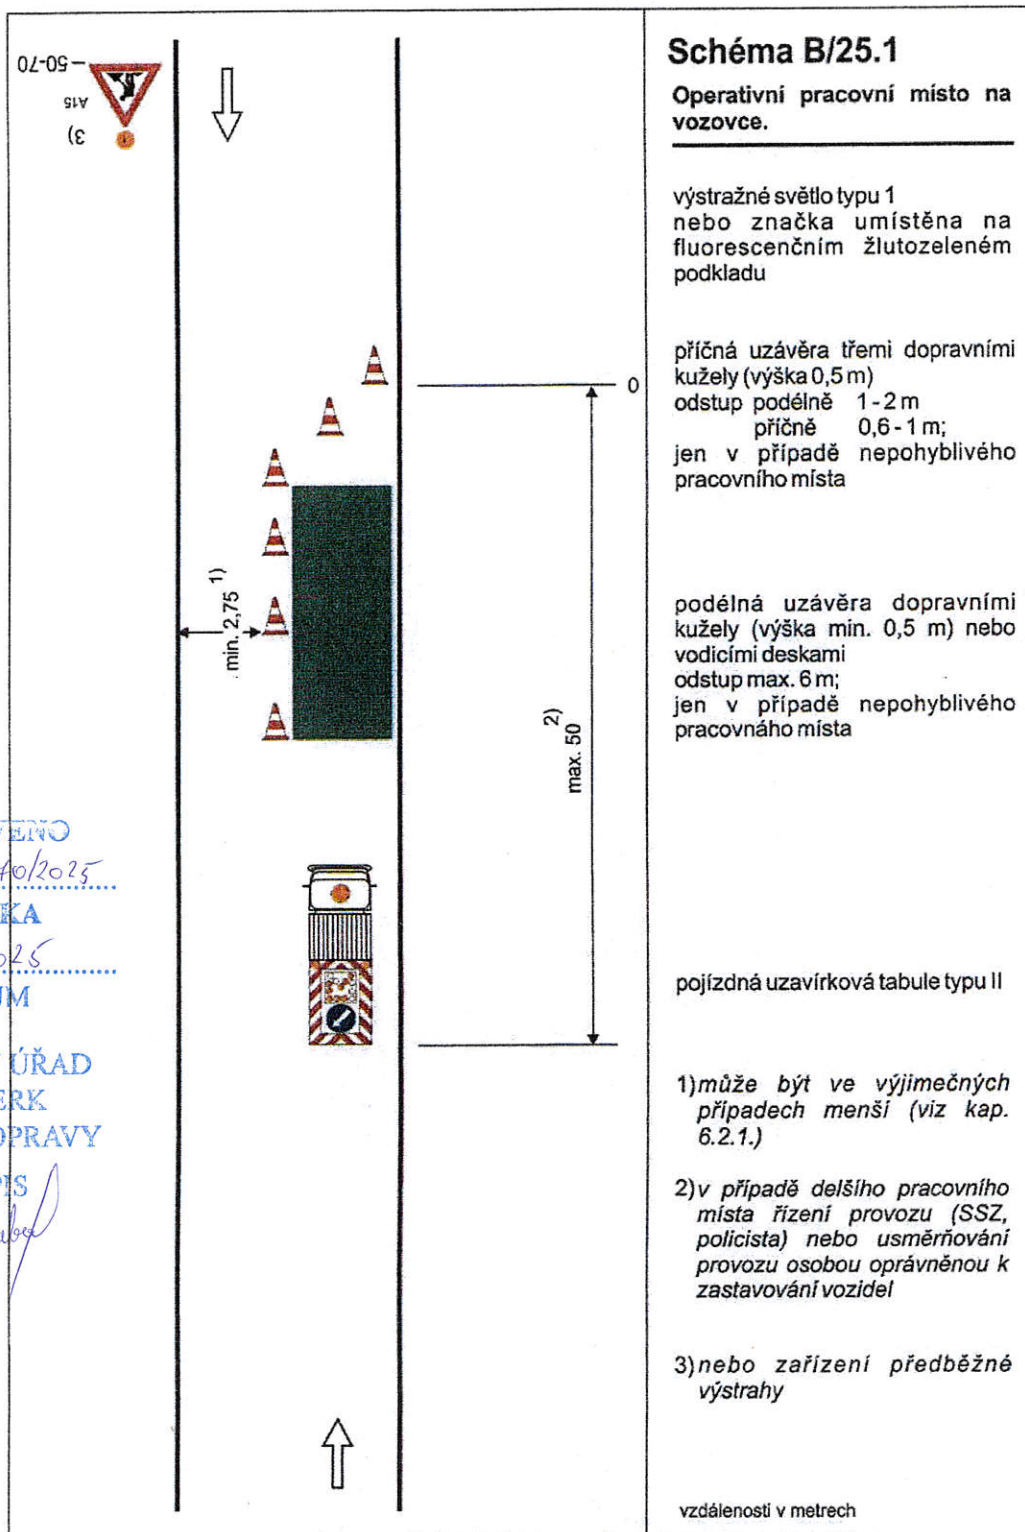



STANOVENO
MOSP 153 340/2025
ZNAČKA
16.12.2025
DATUM

MĚSTSKÝ ÚŘAD
ŠUMPERK
ODBOR DOPRAVY


PODPIS

F. Janda

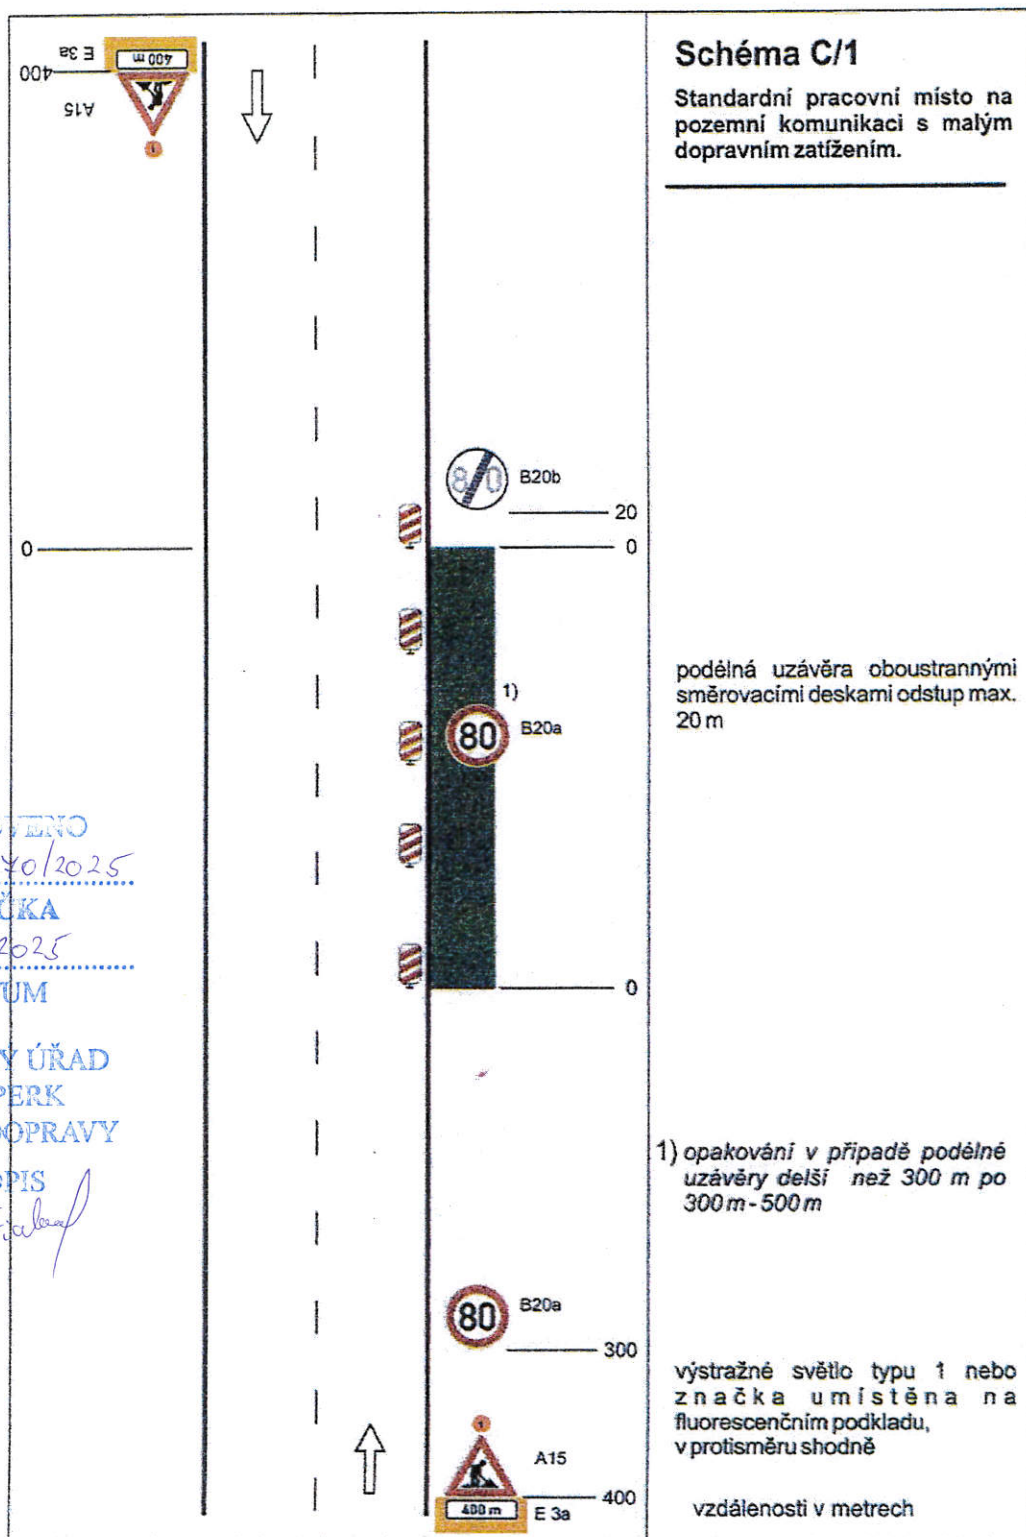

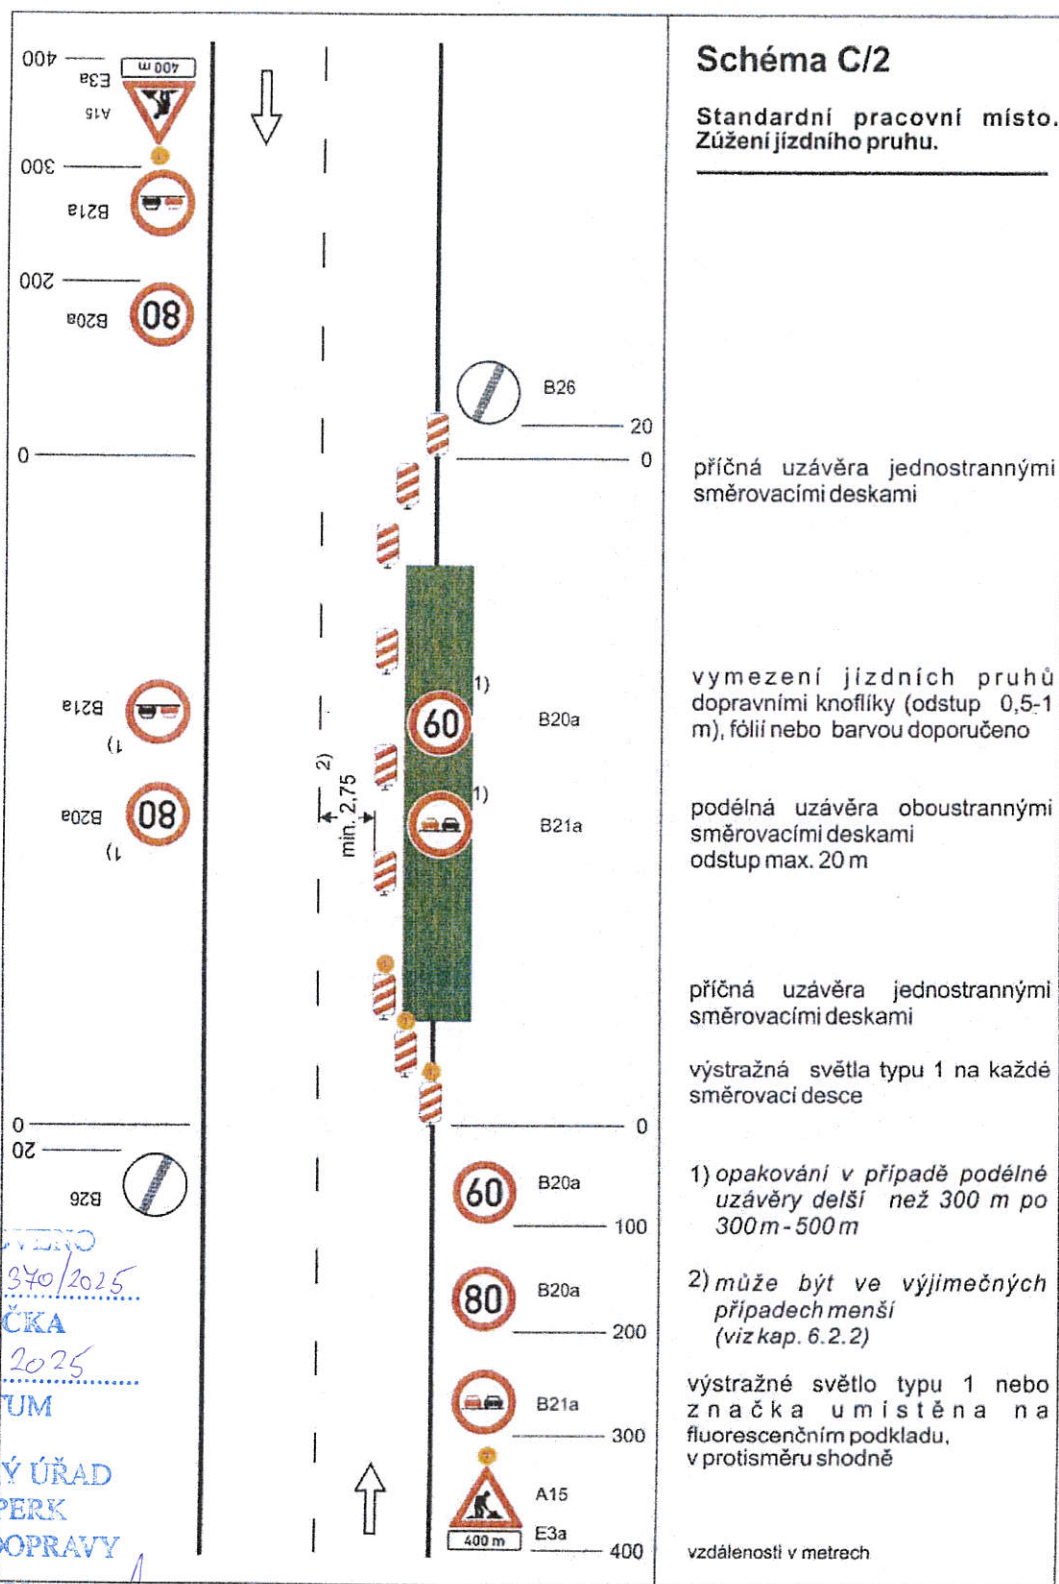



STANOVENO
 MU SP 153 340/2025
 ZNAČKA
 16.12.2025
 DATUM
 MĚSTSKÝ ÚŘAD
 ŠUMPERK
 ODBOR DOPRAVY
 PODPIS
 Frabov

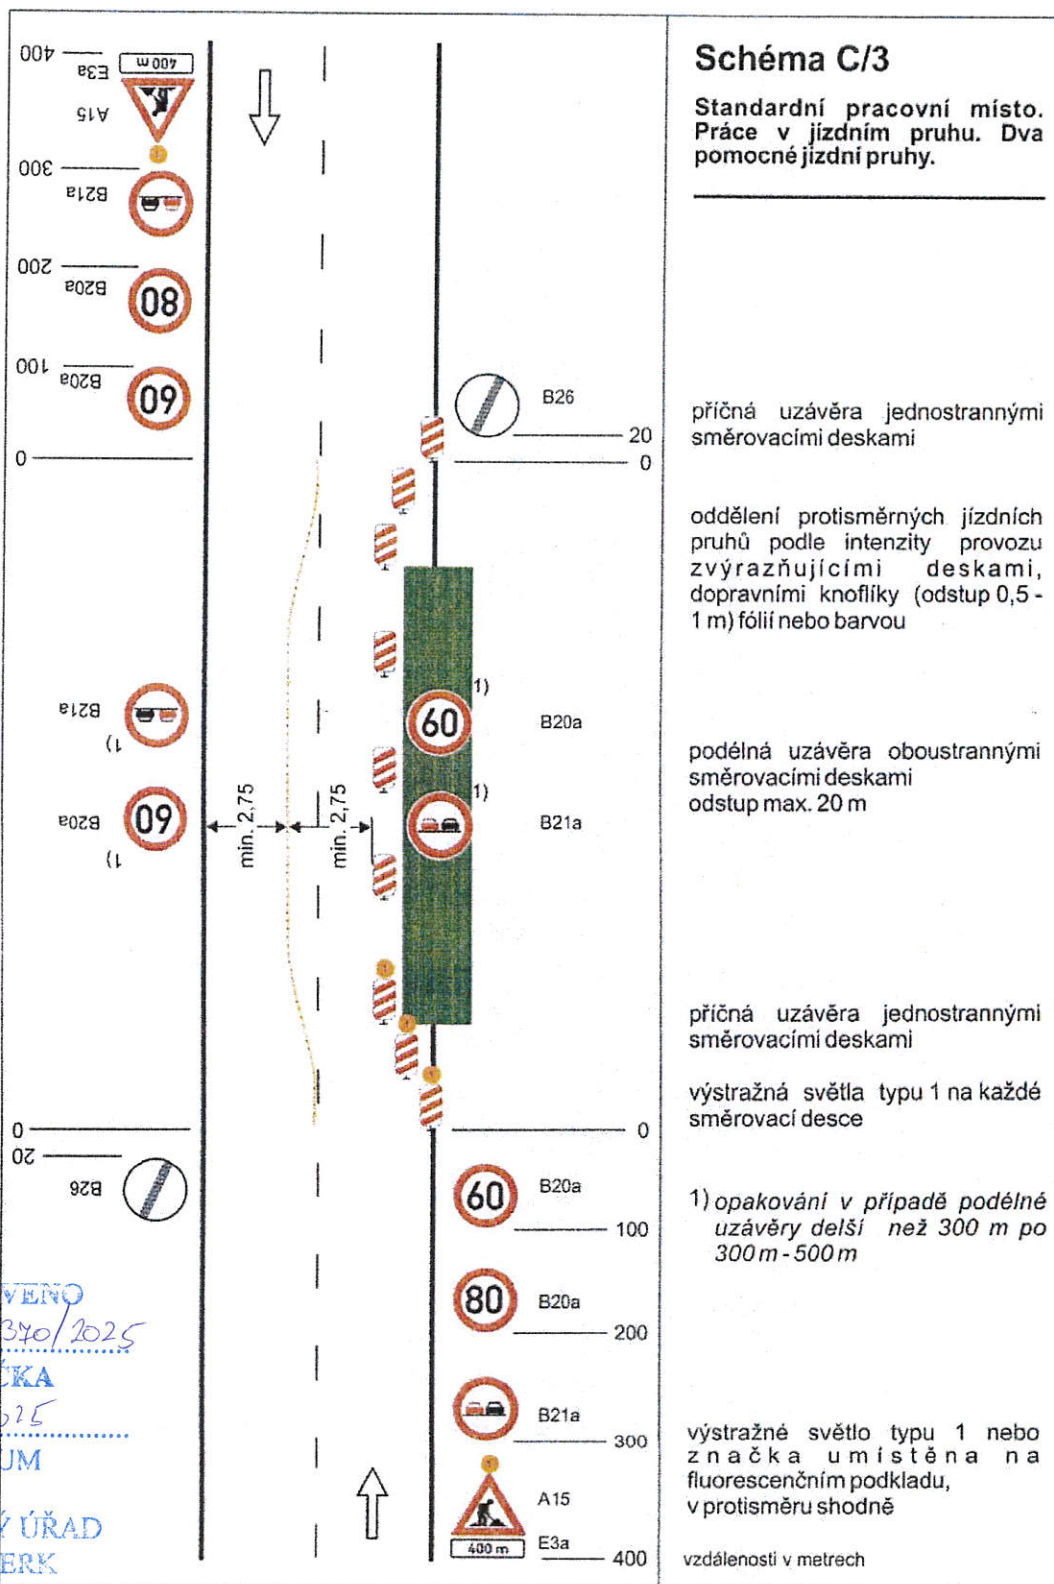


STANOVENO
M0SP 153340/2025
ZNAČKA
16.12.2025
DATUM
MĚSTSKÝ ÚŘAD
ŠUMPERK
ODBOR DOPRAVY

PODPIS

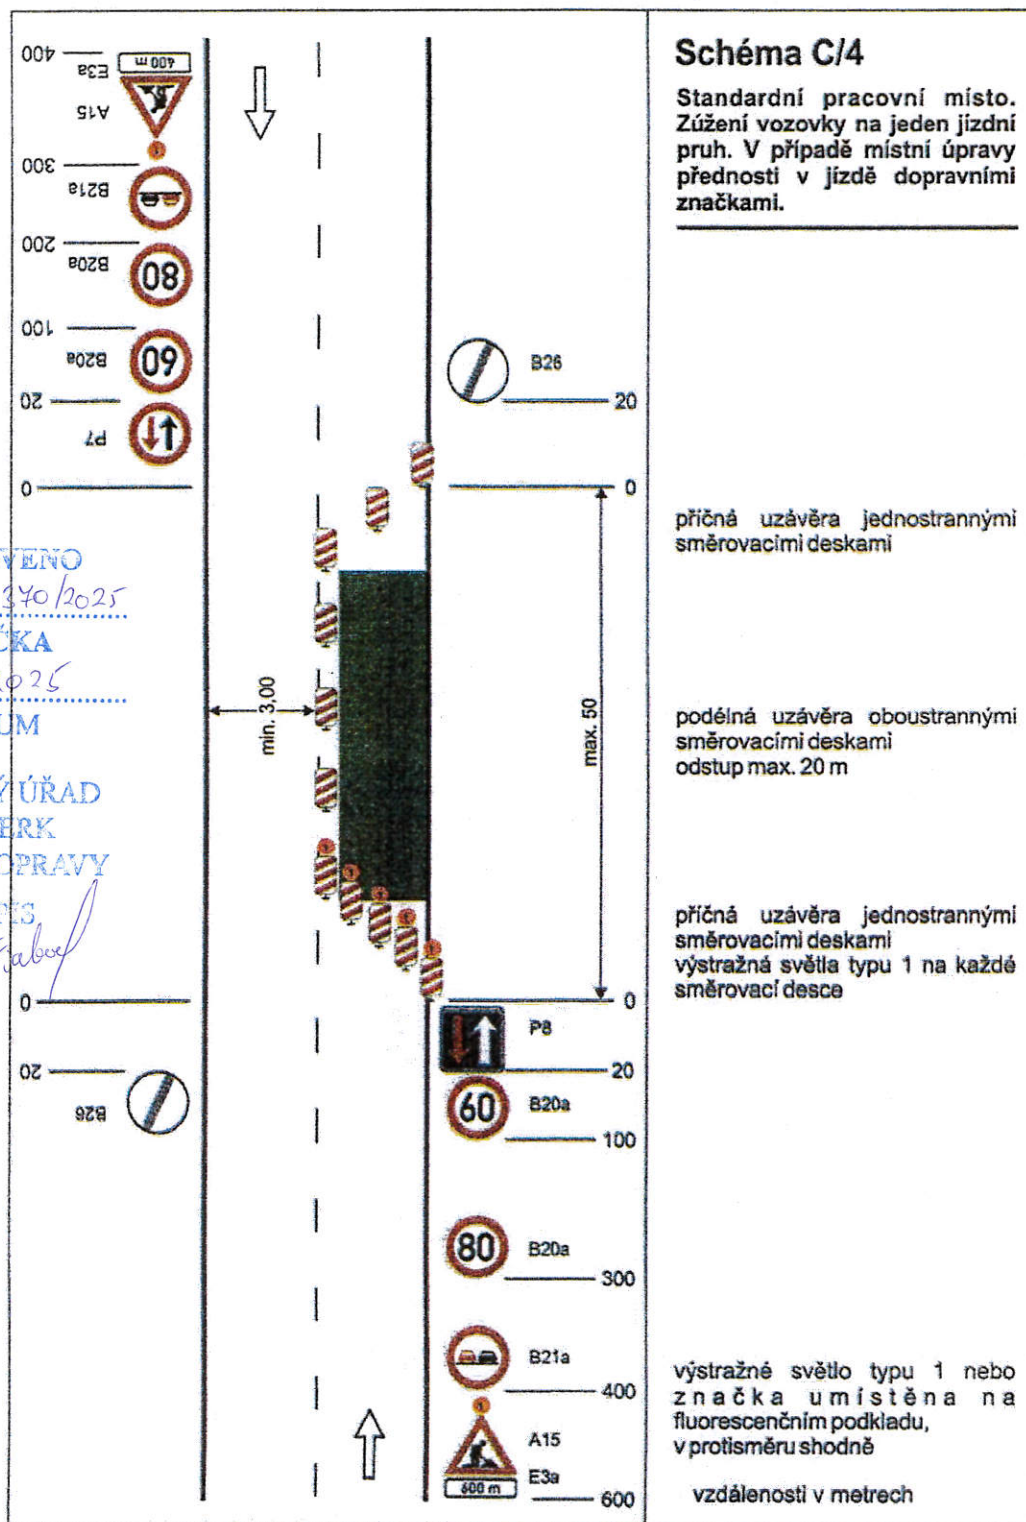

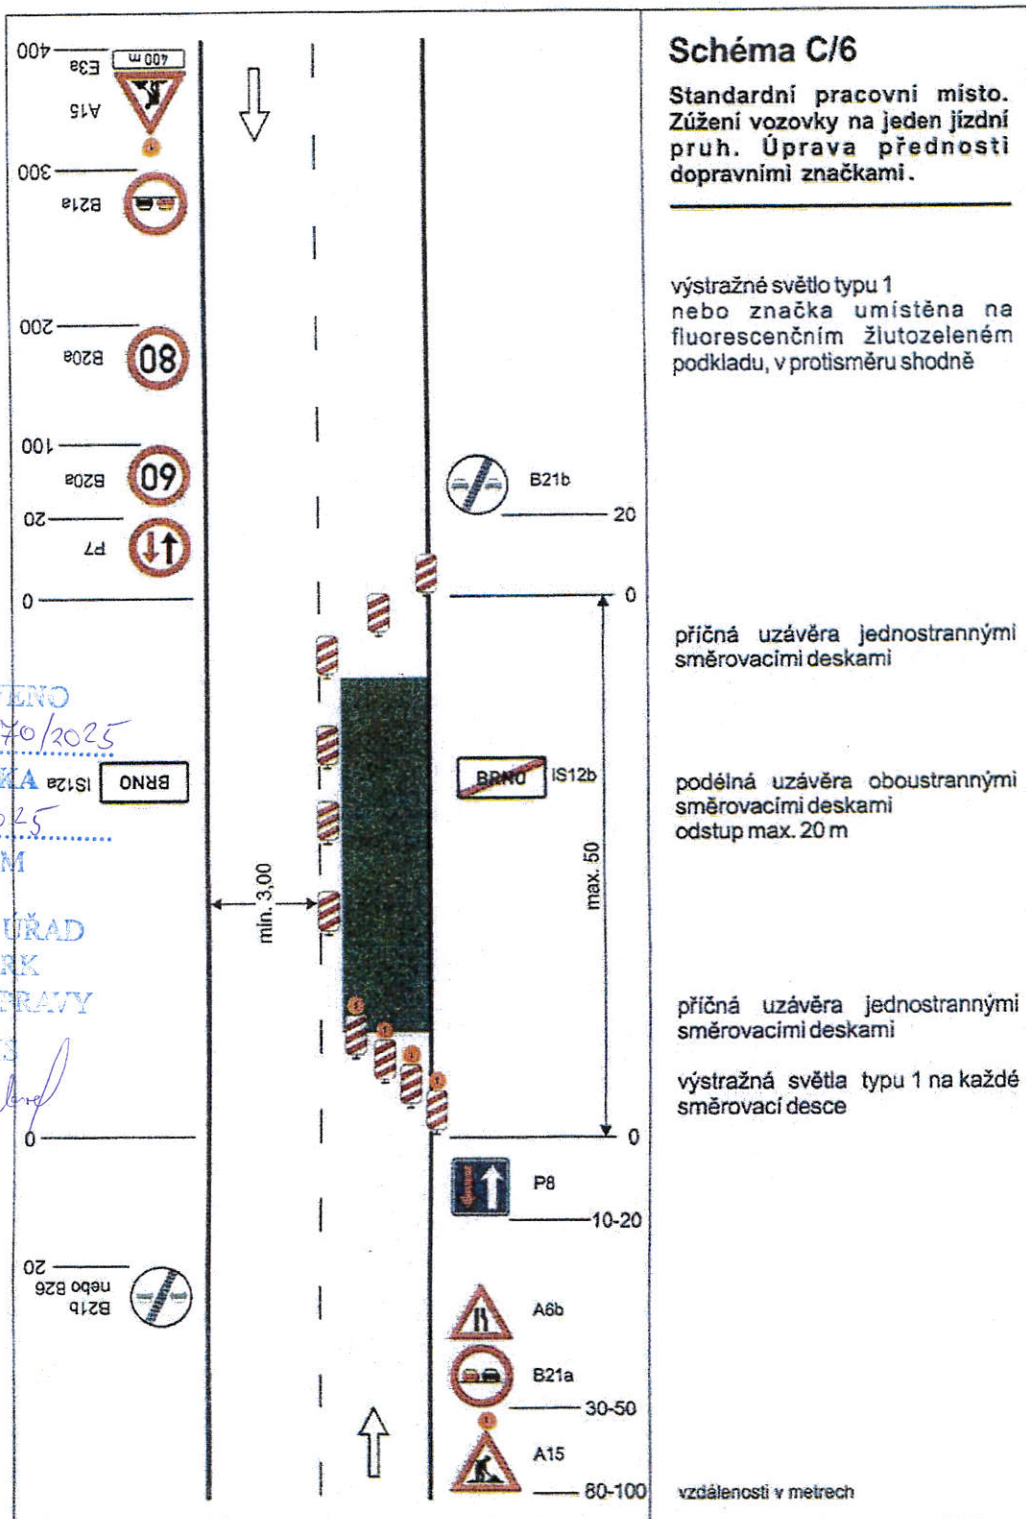

STANOVENO
MUSP 153340/2025
ZNAČKA
16. 12. 2025
DATUM
MĚSTSKÝ ÚŘAD
ČUMPERK
ODBOR DOPRAVY
PODPIS
Fiala

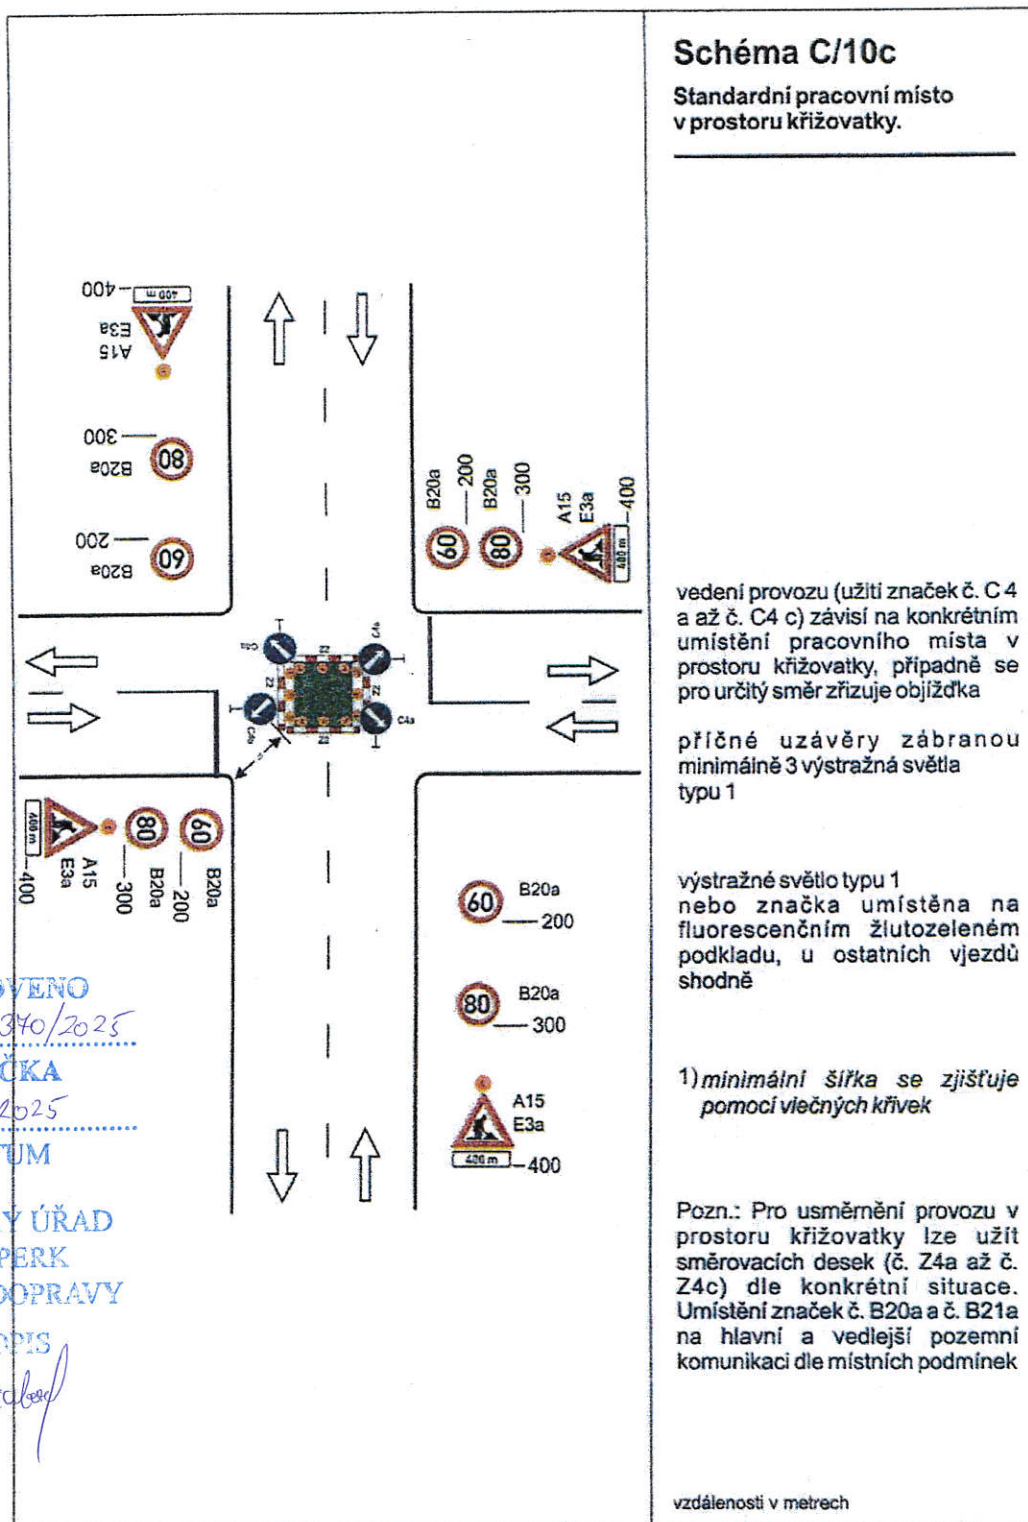


STANOVENO
MUSP 153340/2025
ZNAČKA
16.12.2025
DATUM

MĚSTSKÝ ÚŘAD
ŠUMPERK
ODBOR DOPRAVY

PODPIS

Frabed

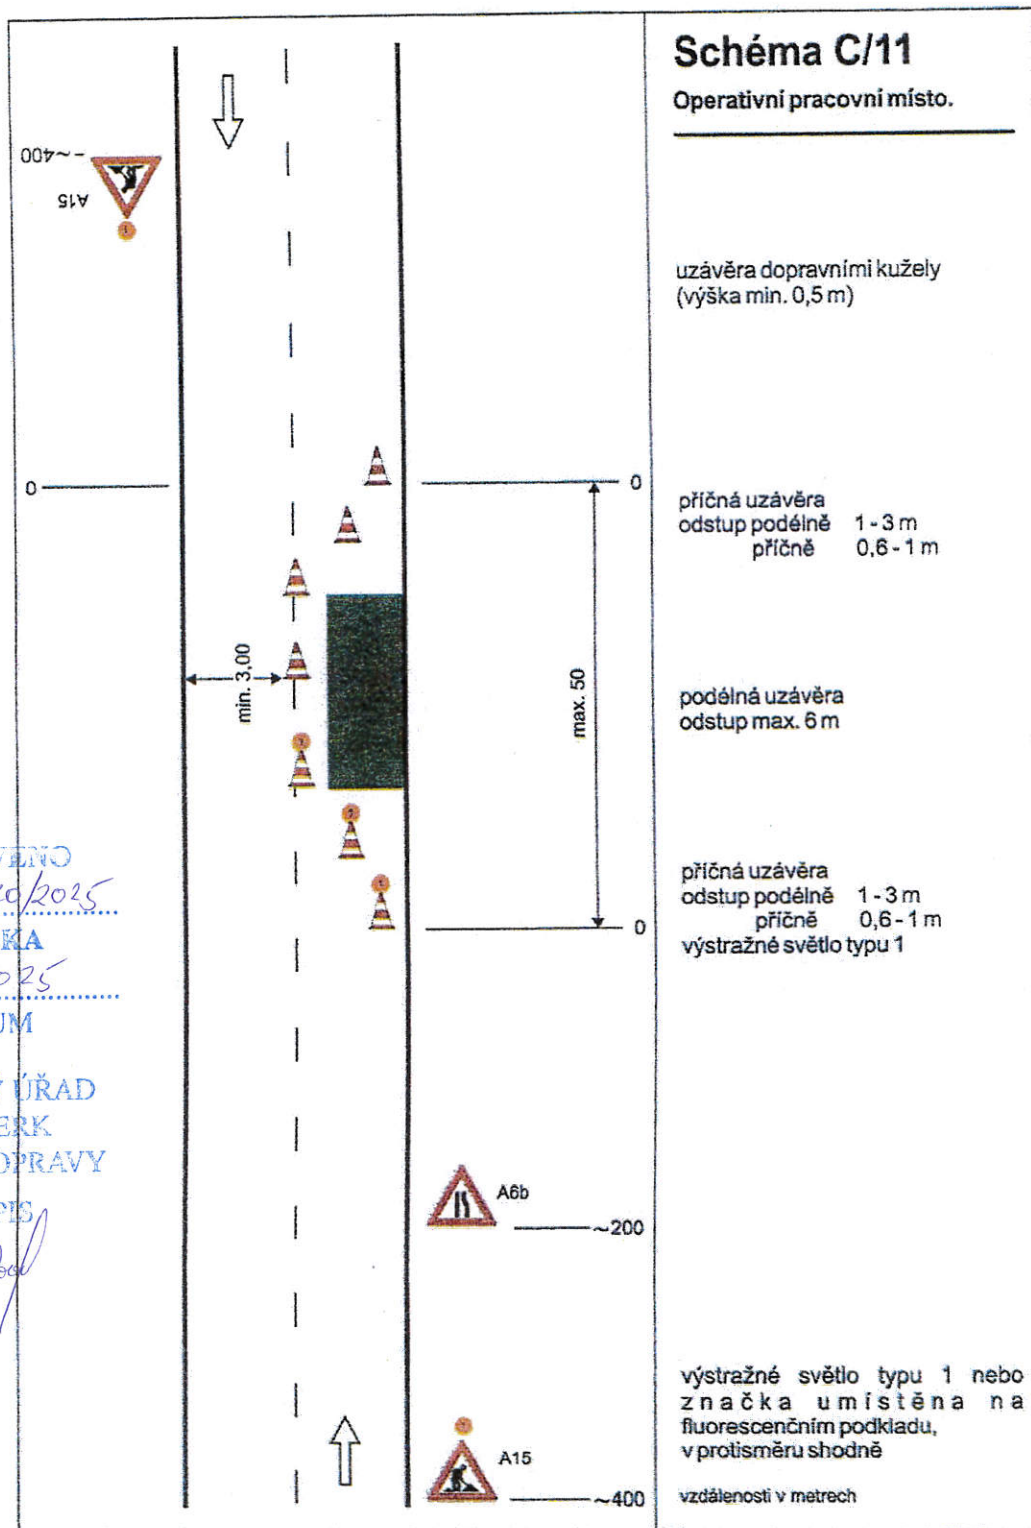


STANOVENO
MOSP 153340/2025


ZNAČKA
16.12.2025

DATUM

MĚSTSKÝ ÚŘAD
ŠUMPERK
ODBOR DOPRAVY

PODPIS
Frabek

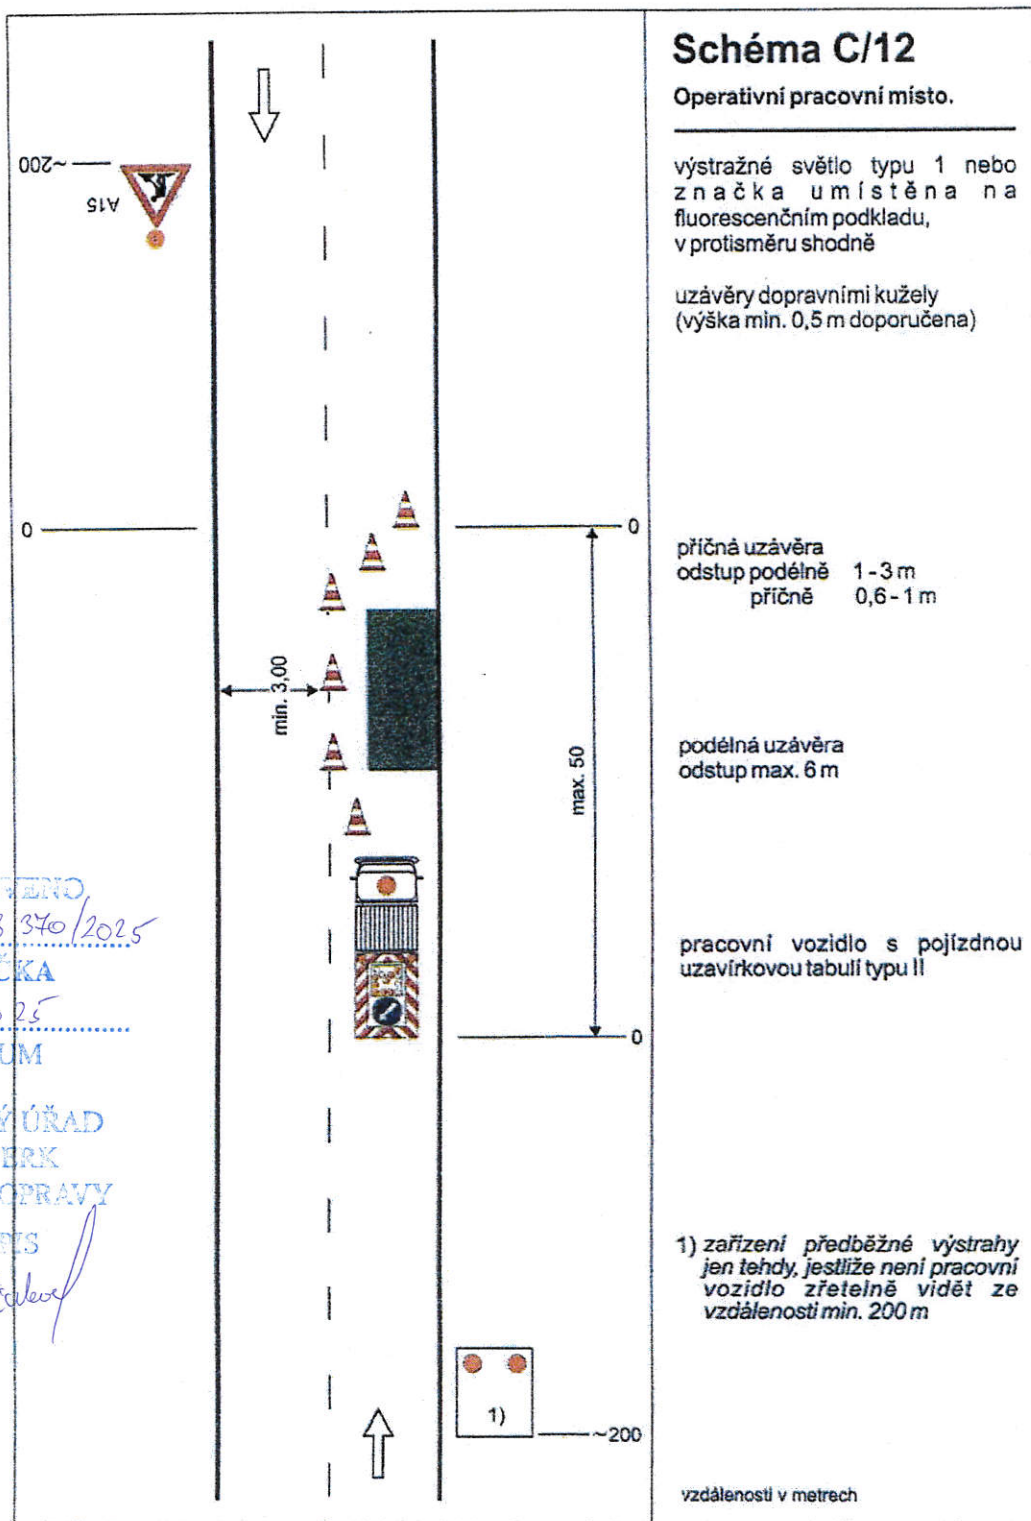

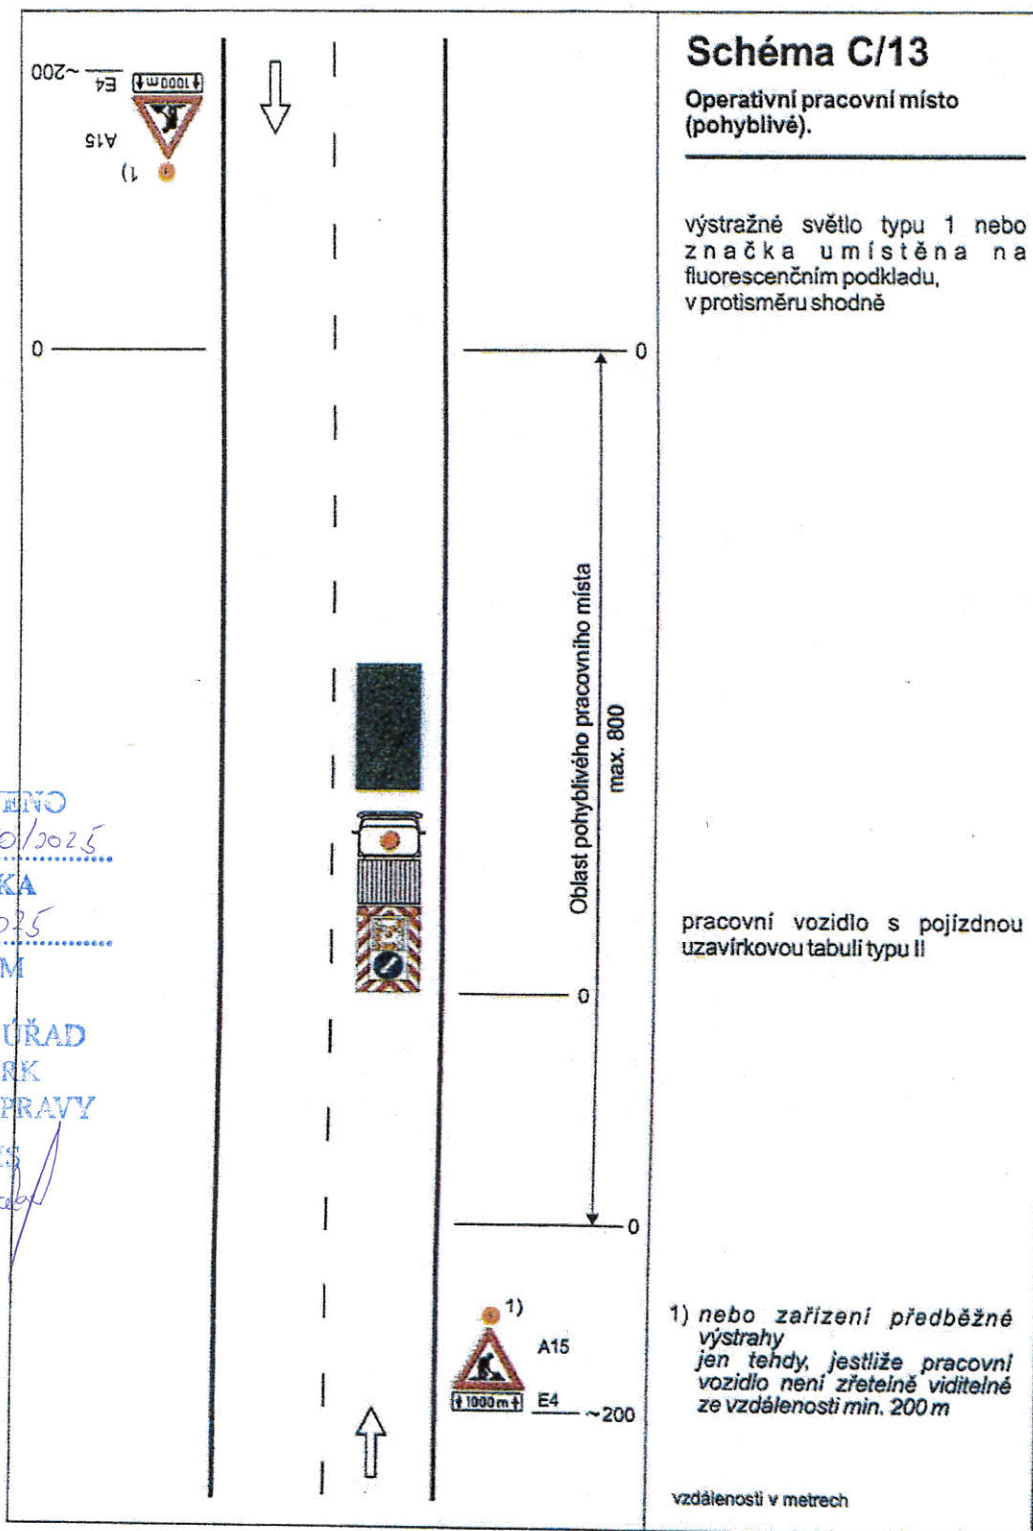

STANOVENO
MUSP 153340/2025
ZNAČKA
16.12.2025
DATUM

MĚSTSKÝ ÚŘAD
ŠUMPERK
ODBOR DOPRAVY

PODPIS

Frab