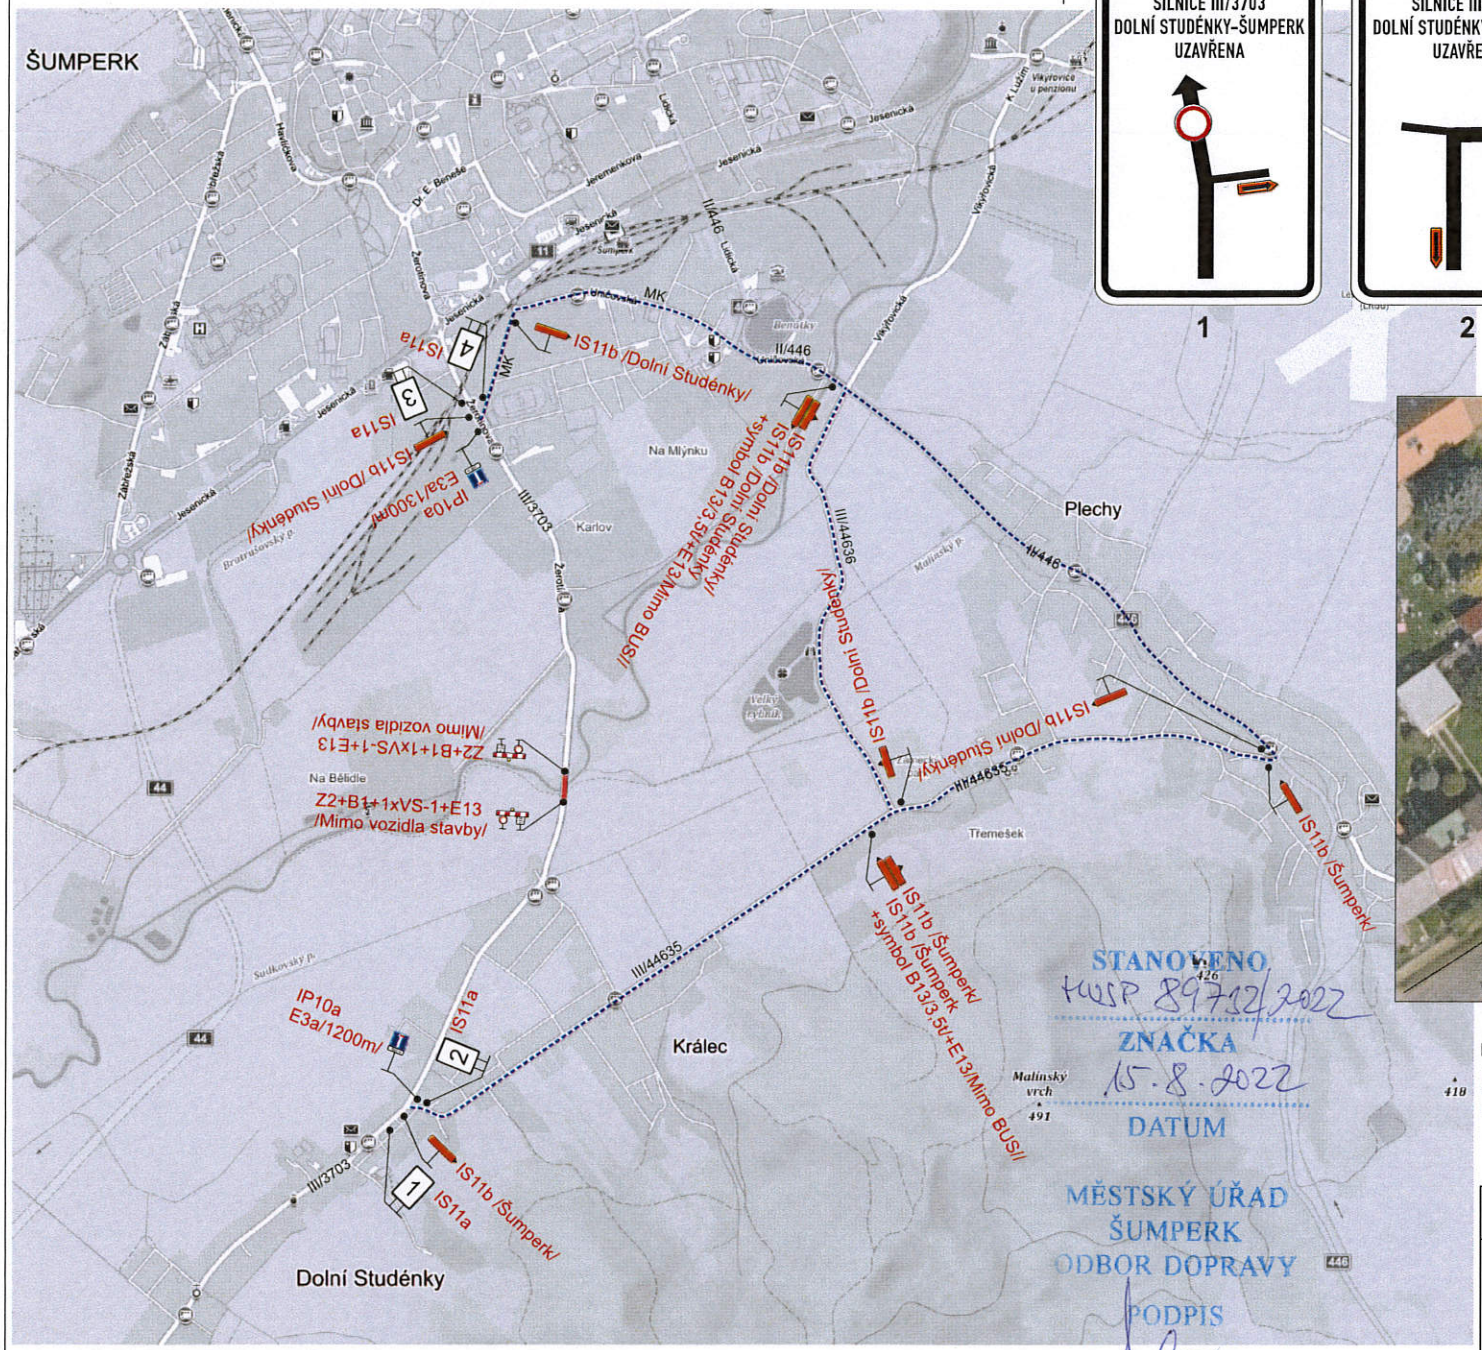

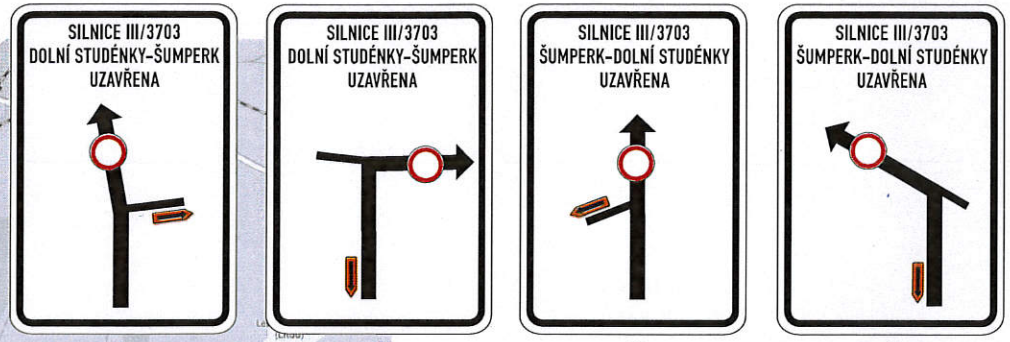

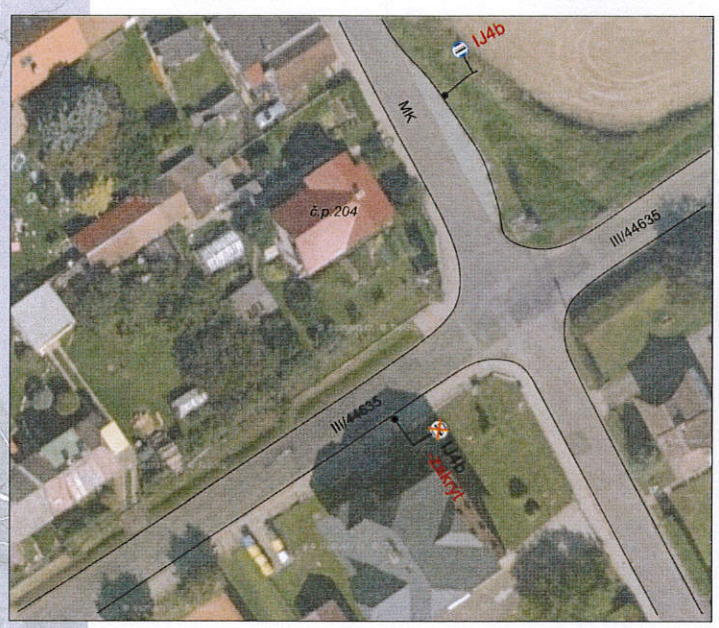

STANOVENO
KUSP 89712/2022
ZNAČKA
15.8.2022
DATUM
MĚSTSKÝ ÚŘAD
ŠUMPERK
ODBOR DOPRAVY
PODPIS

Legenda:

Uzavřený úsek

Objízdná trasa

Trvalé dopravní značení, které je v rozporu s přechodným dopravním značením bude zakryto.

S

Vypracoval:	Datum:	SEKNE, spol. s r.o. Hamerská 12, 772 00 Olomouc DIČ: CZ62363701 tel./fax: 585 311 867		
Ing. Jiří Bluma	14.6.2022			
Název akce: Most ev.č. 3703-3 Dolní Studénky				
Název objektu: Přechodné dopravní značení		Formát:	Č. výkresu:	Č. soupravy:
Příloha: Úplná uzavírka sil. III/3703		2xA4	1	