

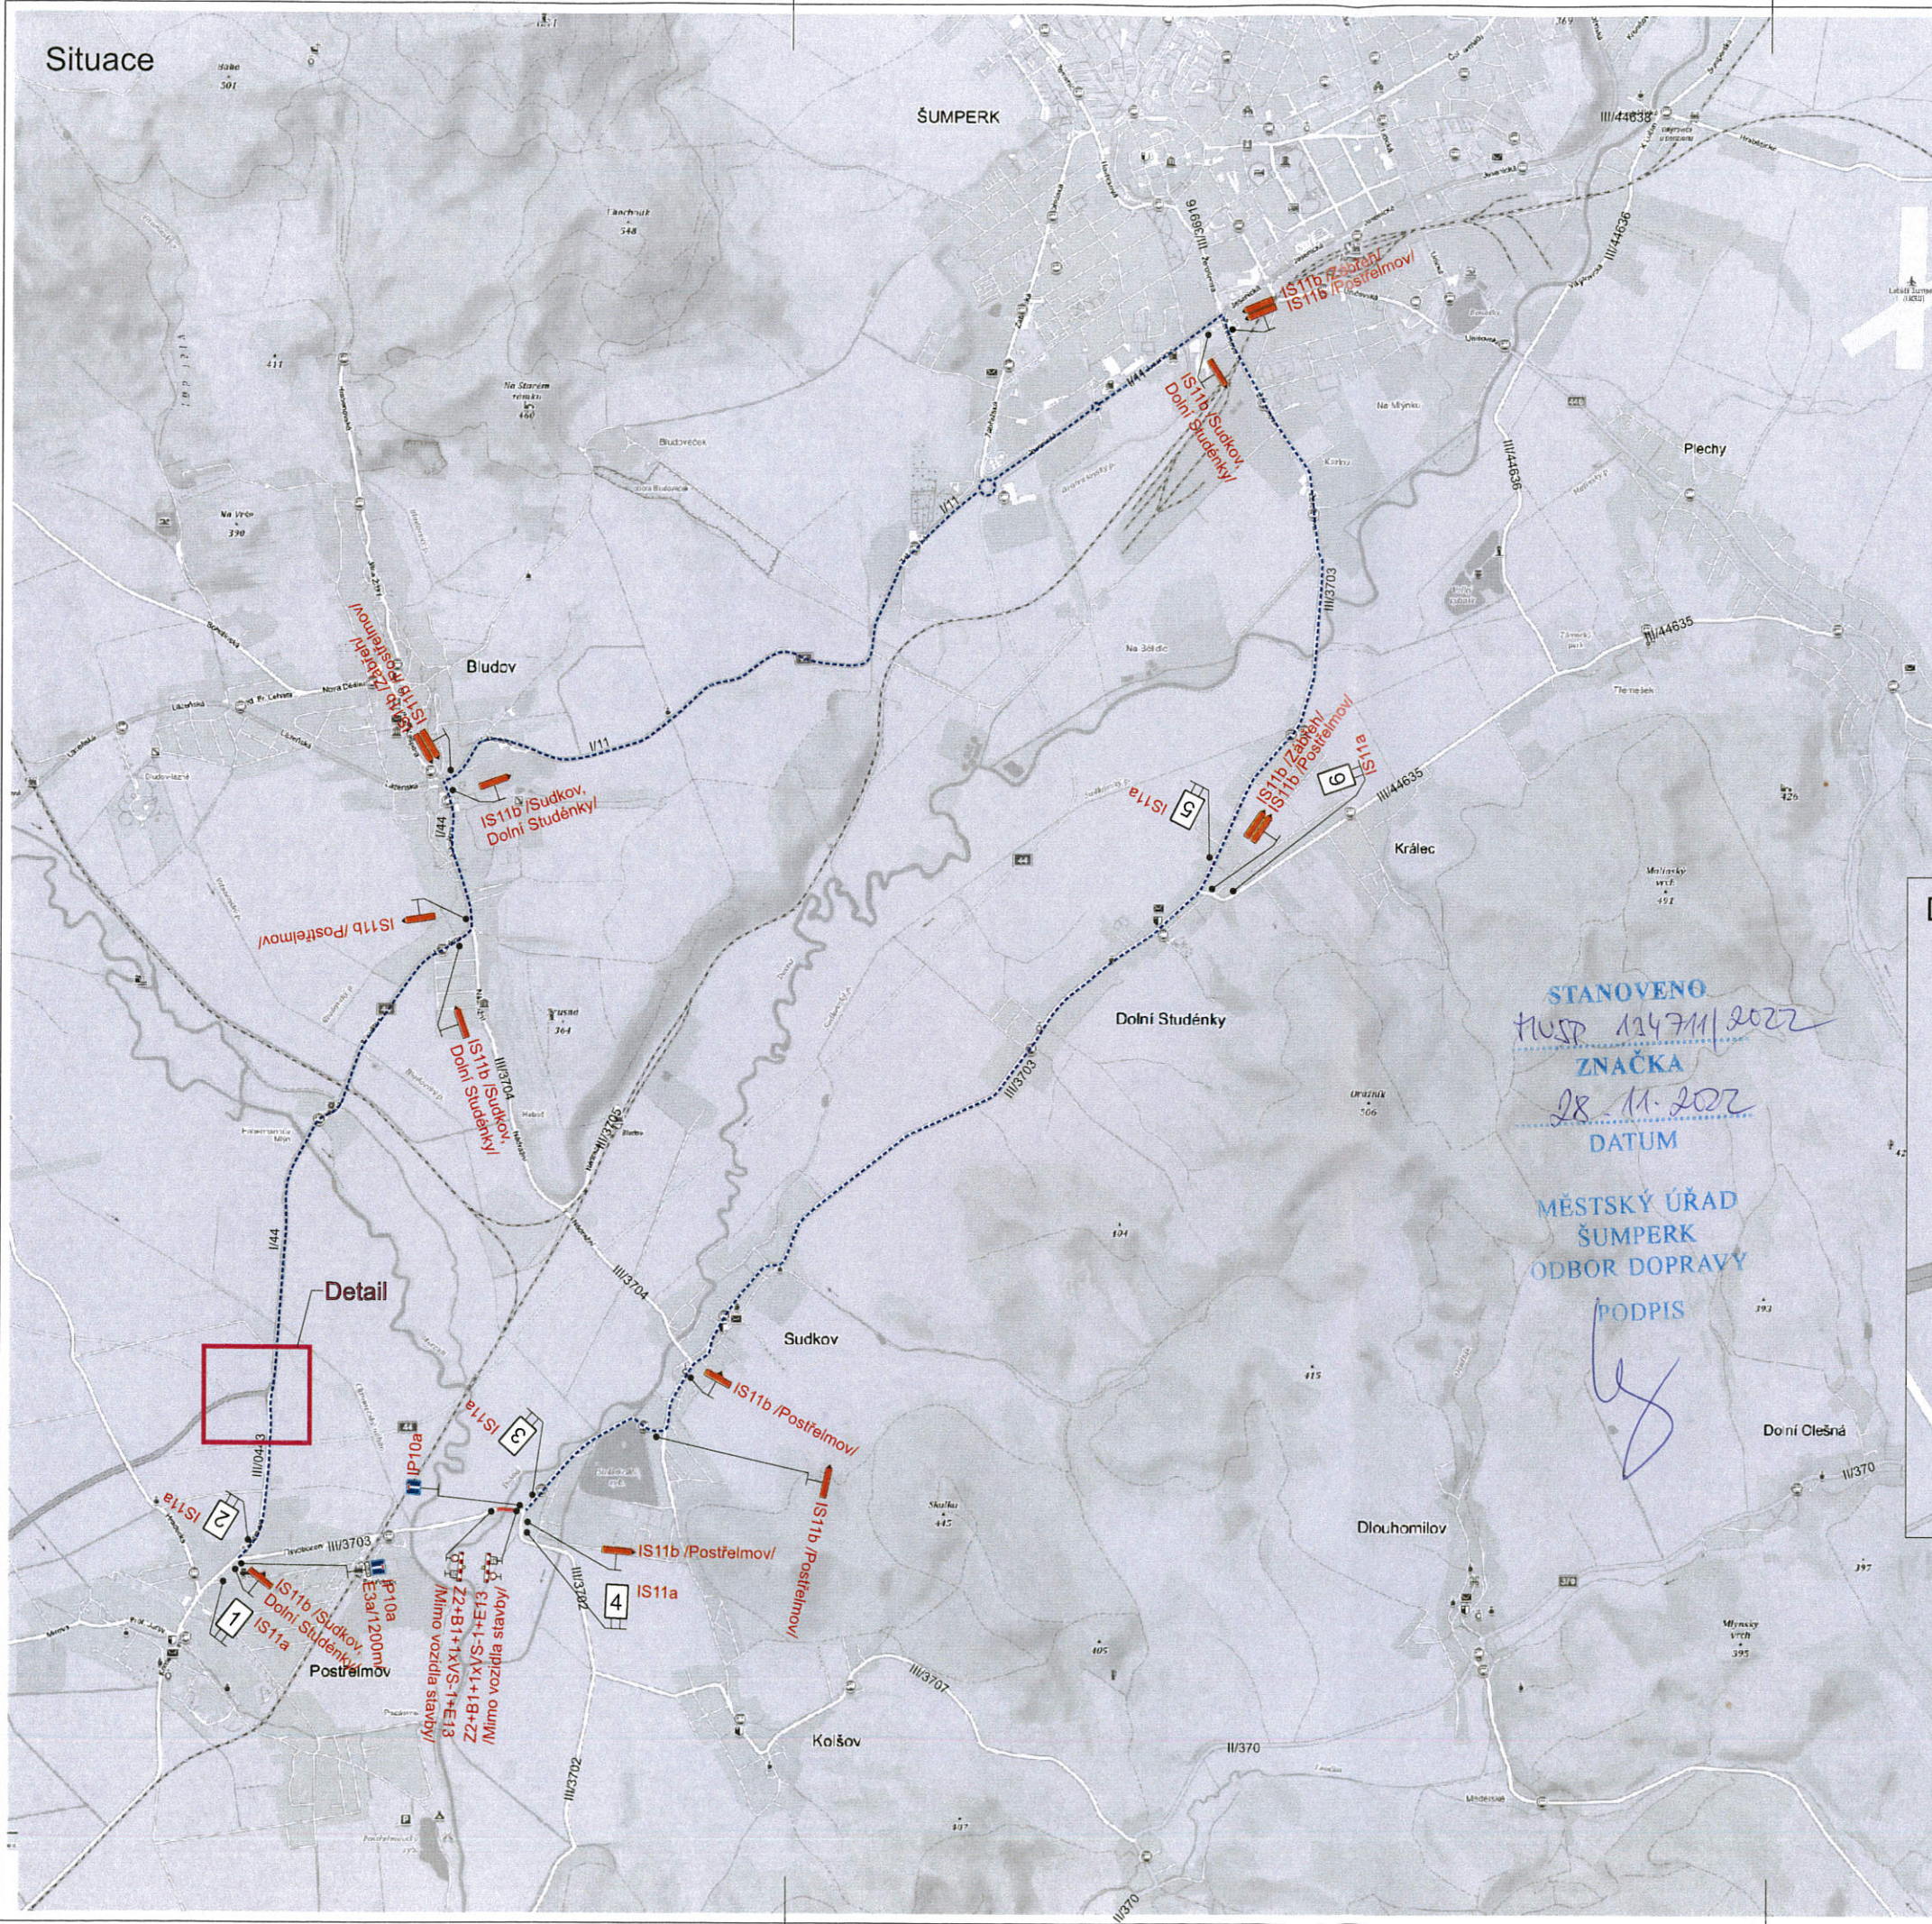
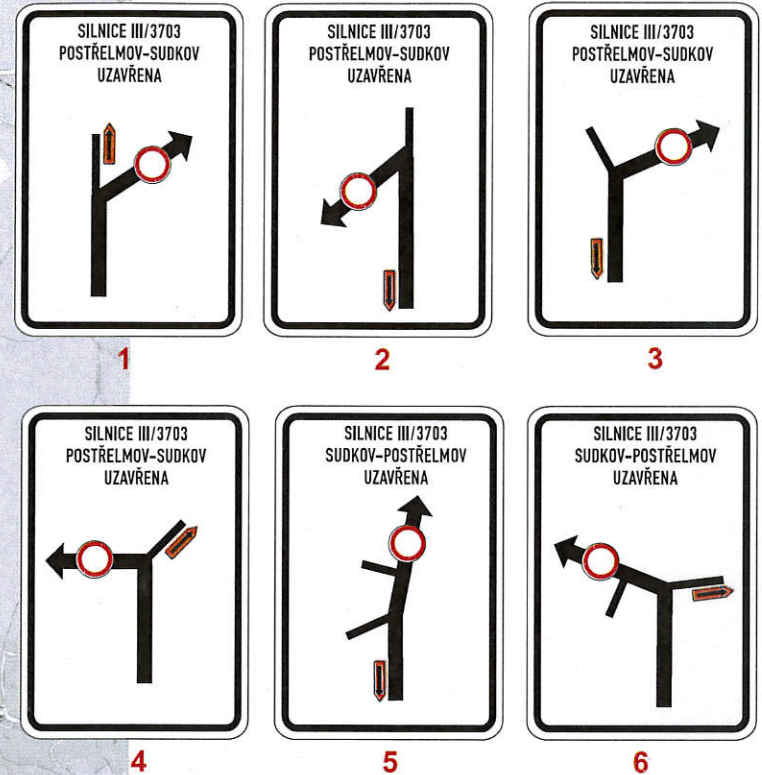


Situace

Specifikace IS11a

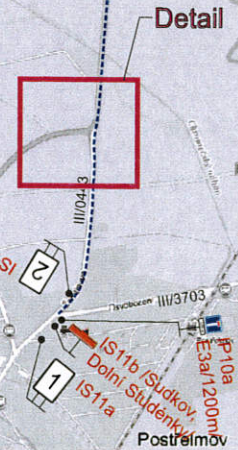

STANOVENO  
 HUSP 124711/2022  
 ZNAČKA  
 28.11.2022  
 DATUM  
 MĚSTSKÝ ÚŘAD  
 ŠUMPERK  
 ODBOR DOPRAVY  
 PODPIS

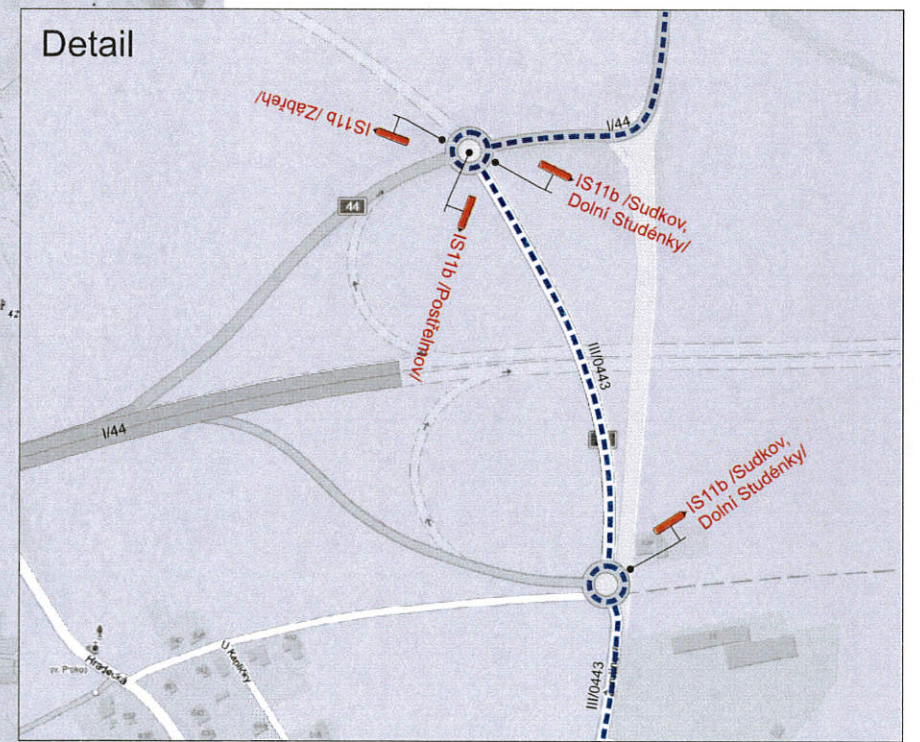

- Legenda:
- Uzavřený úsek
  - Objízdná trasa

Vypracoval: Ing. Jiří Bluma	Datum: 11.11.2022	<b>SEKNE</b> SEKNE, spol. s r.o. Hamerská 12, 772 00 Olomouc DIČ: CZ62363701 tel./fax: 585 311 867
Název akce: I/44 Bludov - Obchvat		
Název objektu: Přechodné dopravní značení Příloha: Sudkov, most ev.č. 3703-8 - oprava lokálních míst		Formát: 6xA4
		Č. výkresu: 1
		Č. soupavy:

