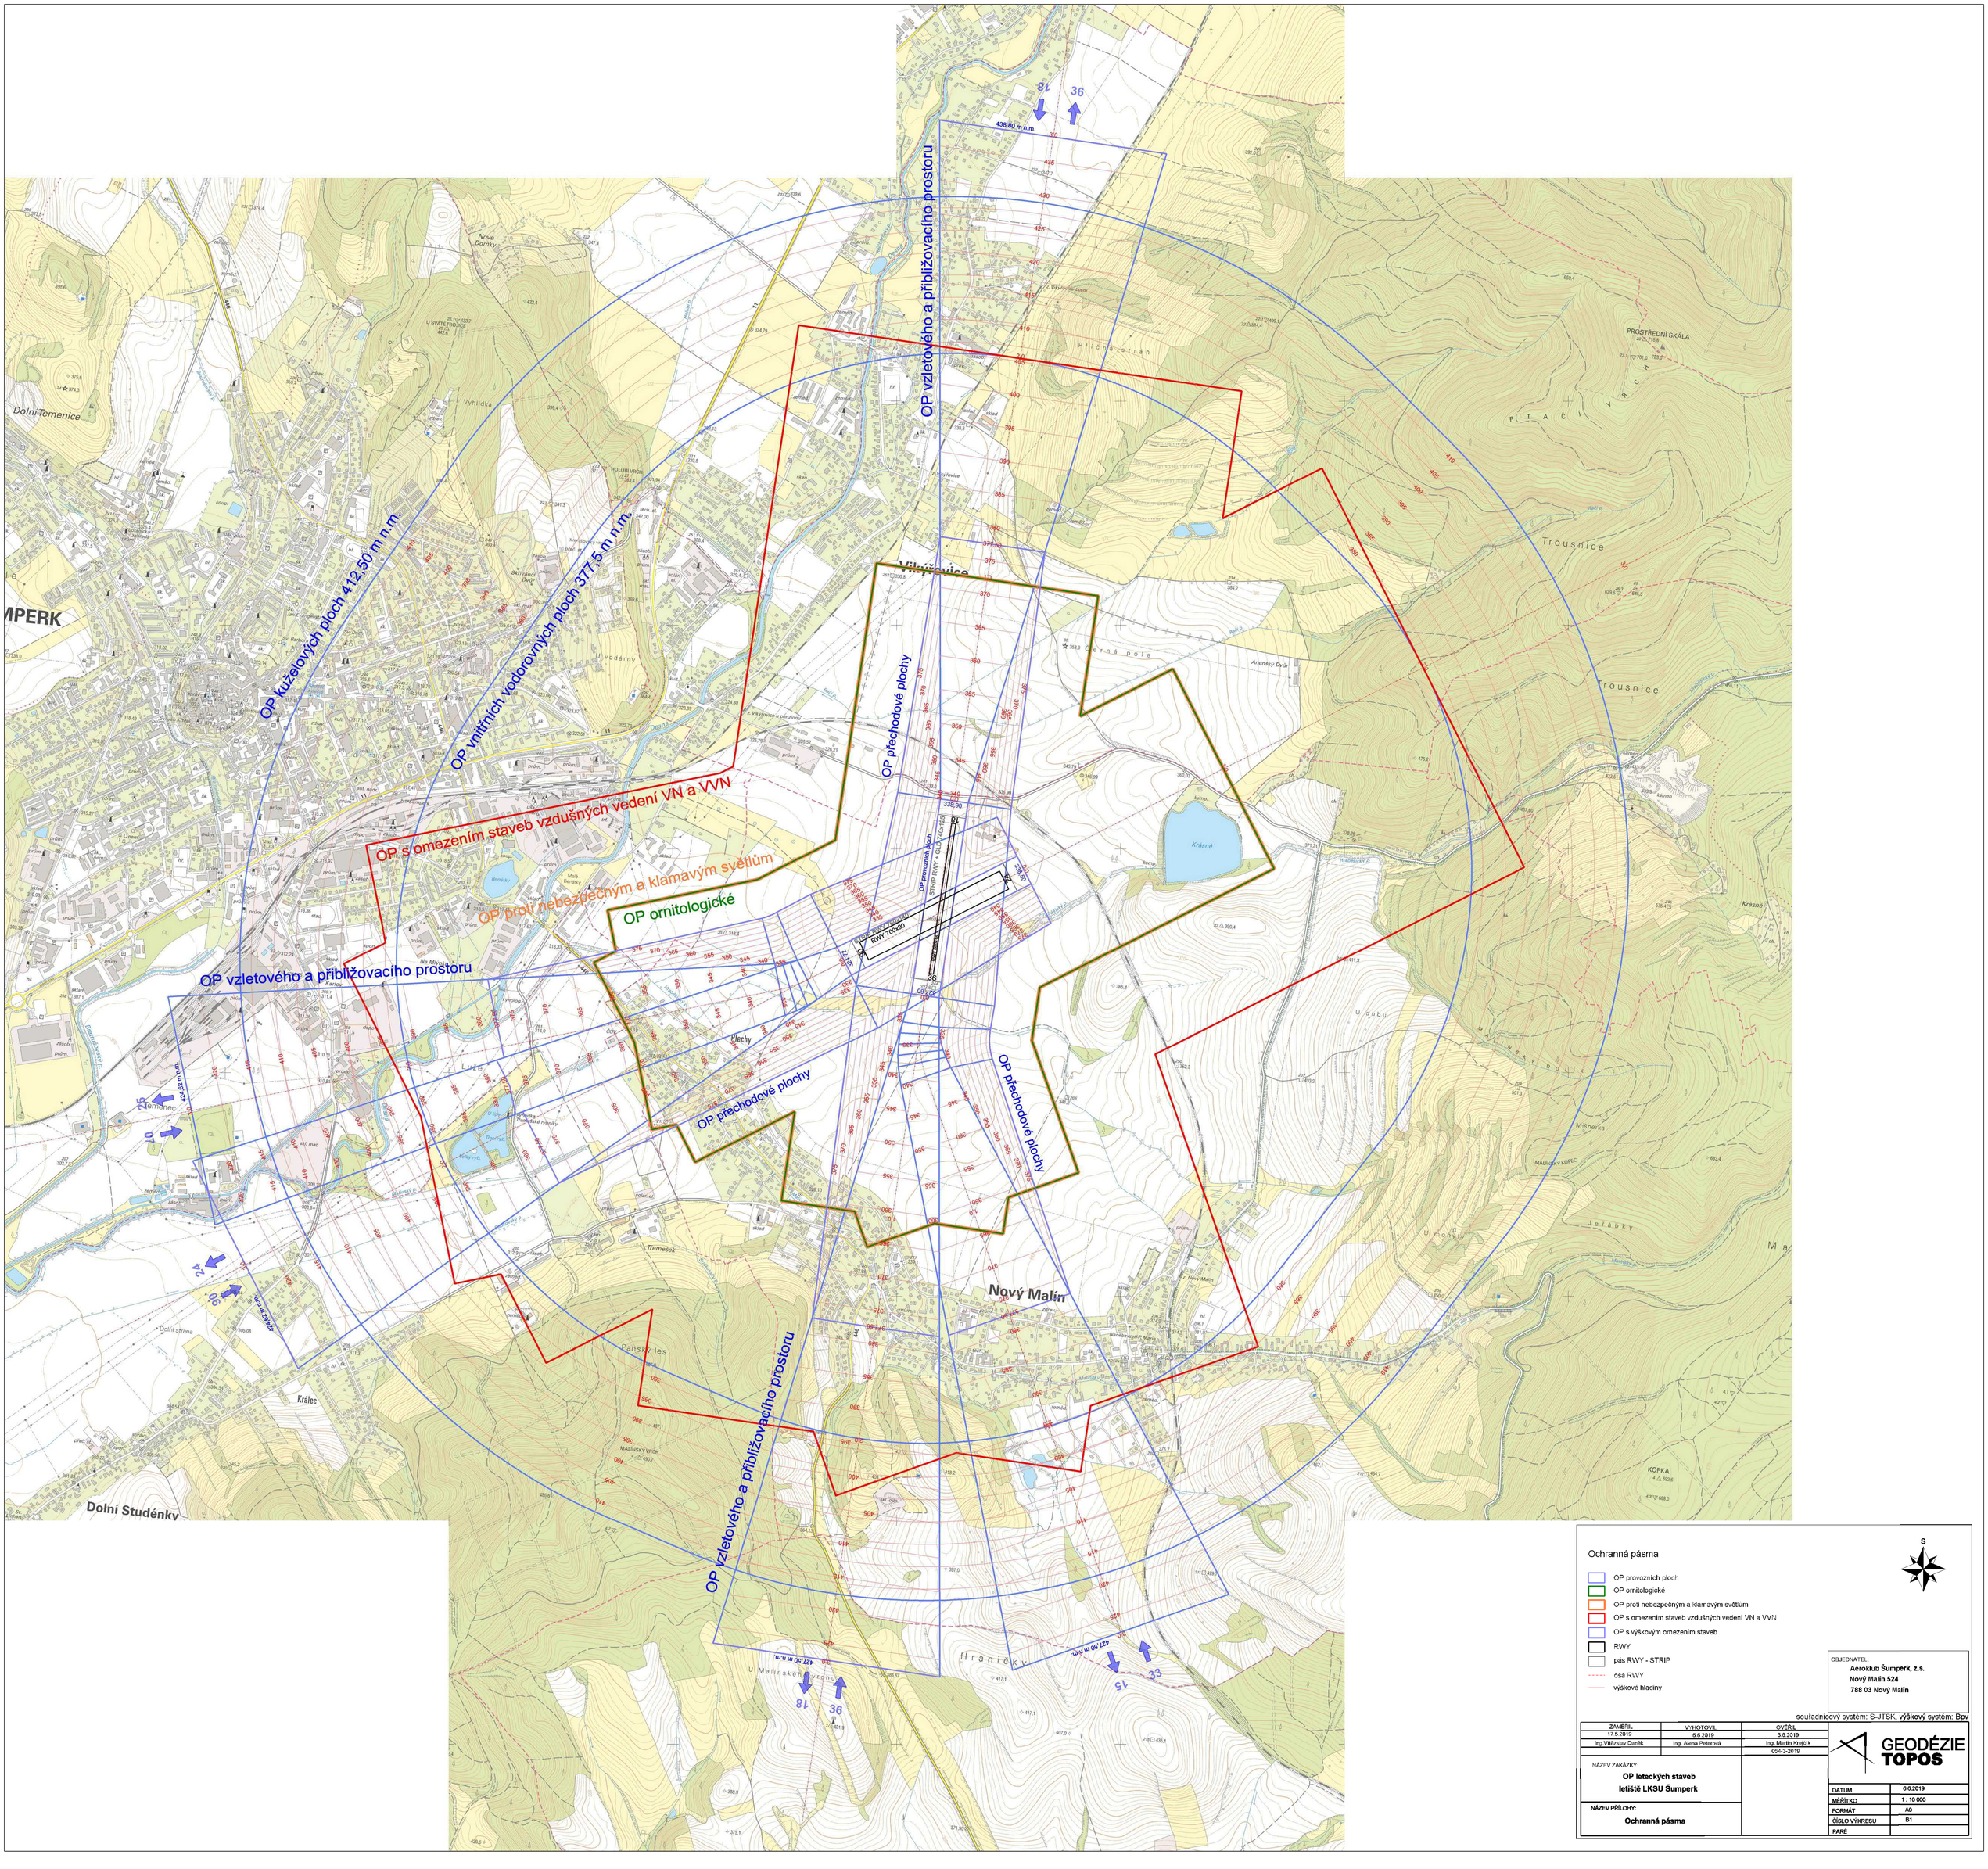
OP kuželových ploch 412,50 m n.m.
OP vnitřních vodorovných ploch 377,5 m n.m.
OP vzletového a přibližovacího prostoru
OP přechodové plochy
OP s omezením staveb vzdušných vedení VN a VVN
OP proti nebezpečným a klamavým světlům
OP ornitologické
OP vzletového a přibližovacího prostoru
OP přechodové plochy
OP přechodové plochy
OP vzletového a přibližovacího prostoru
438,80 m n.m.
427,50 m n.m.
427,50 m n.m.
RWY 700x60
STRIP RWY + CL 700x120
OP provozních ploch
18
36
33
15
09
27
Vilémovice
Nový Malín
Trousnice
Dolní Temenice
Dolní Studénky
Nemilenec
Králec
Černá pole
Kraselé
Hraničky
Třemešek
Pánský les
Dolní strana
Lučky
Plechy
Vyhlídka
Nové Domky
Malý Beranov
Velký rybník
PROSTŘEDNÍ SKÁLA
PLAČIVRCH
MALÍNSKÝ KOPEC
KOPKA
Ochranná pásma
OP provozních ploch
OP ornitologické
OP proti nebezpečným a klamavým světlům
OP s omezením staveb vzdušných vedení VN a VVN
OP s výškovým omezením staveb
RWY
pás RWY - STRIP
osa RWY
výškové hladiny
S
OBJEDNATEL:
Aeroklub Šumperk, z.s.
Nový Malín 524
788 03 Nový Malín
souřadnicový systém: S-JTSK, výškový systém: Bpv
ZAMĚŘIL
17.5.2019
Ing.Vítězslav Daněk
VYHOTOVIL
8.6.2019
Ing. Alena Peterová
OVĚŘIL
8.6.2019
Ing. Martin Krejčík
054-3-2019
GEODÉZIE TOPOS
NÁZEV ZAKÁZKY:
OP leteckých staveb
letiště LKSU Šumperk
NÁZEV PŘÍLOHY:
Ochranná pásma
DATUM 6.6.2019
MĚŘÍTKO 1 : 10 000
FORMÁT A0
ČÍSLO VÝKRESU B1
PARÉ