


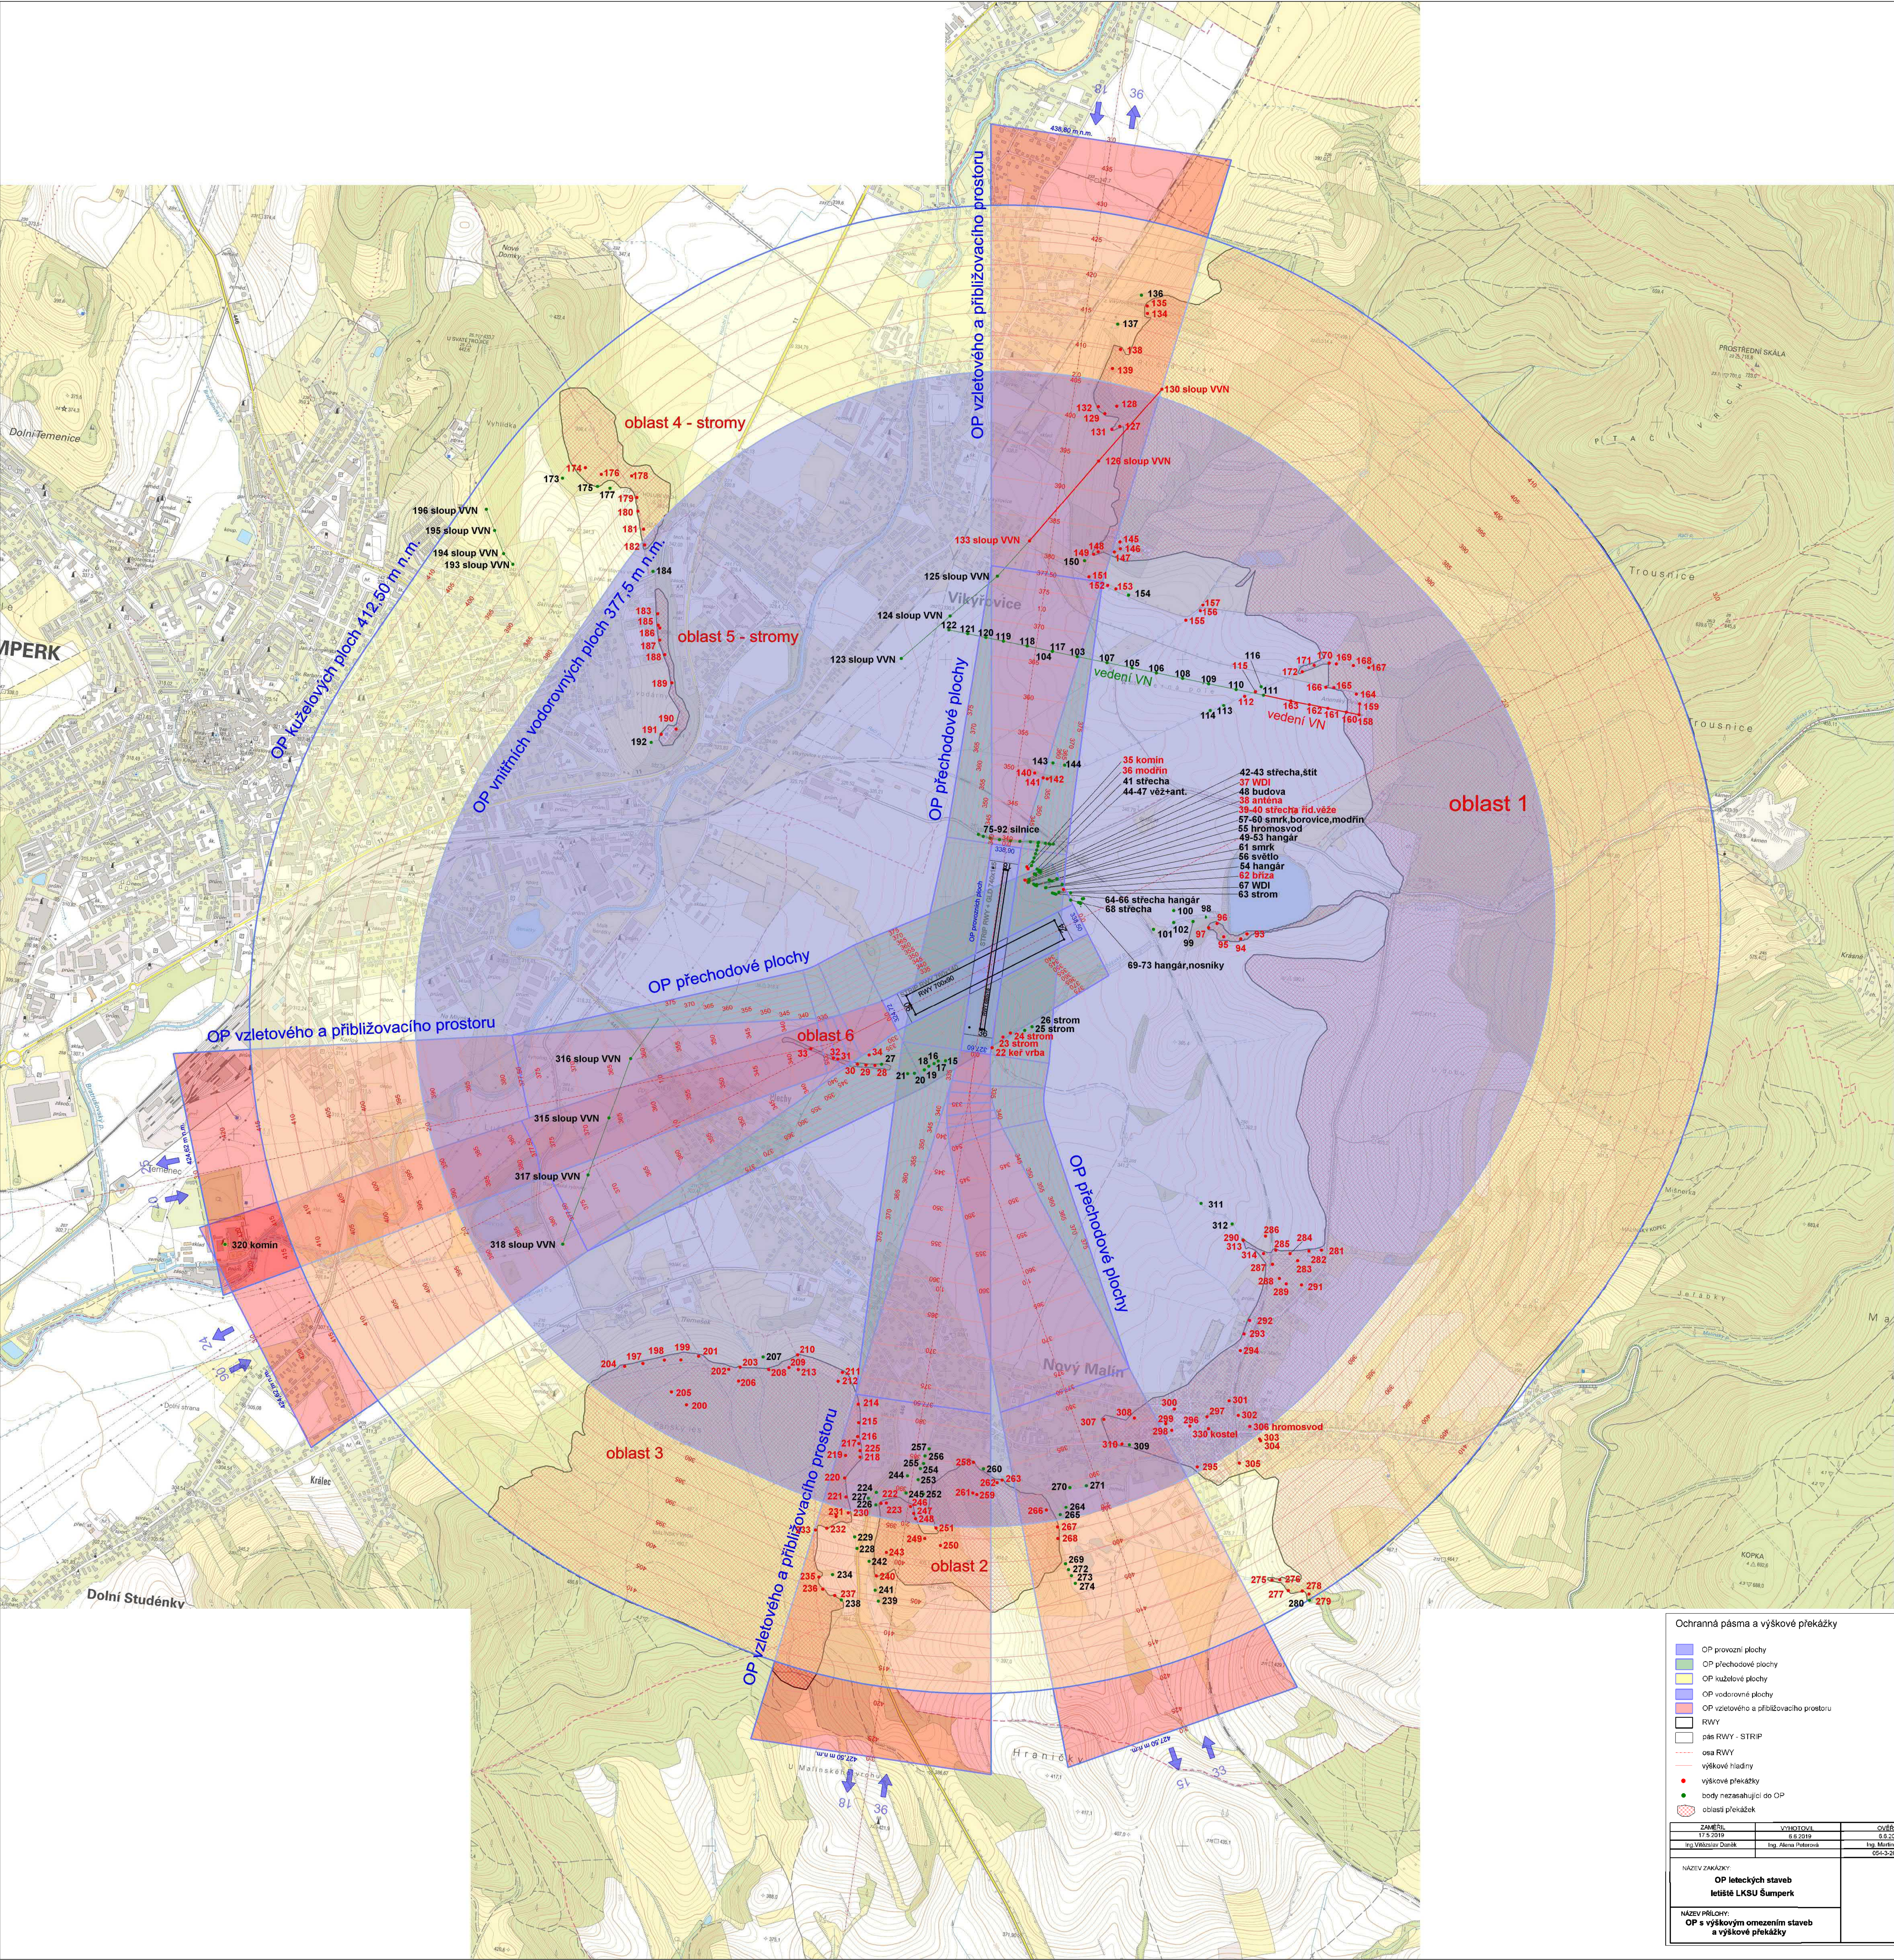

Ochranná pásma a výškové překážky

- OP provozní plochy
- OP přechodové plochy
- OP kuželové plochy
- OP vodorovné plochy
- OP vzlétového a přiblížovacího prostoru
- RWY
- pás RWY - STRIP
- osa RWY
- výškové hladiny
- výškové překážky
- bodý nezasahující do OP
- oblasti překážek

OBJEDNATEL
Aeroklub Šumperk, z.s.
Nový Malín 524
788 03 Nový Malín

sořadnicový systém: S-JTSK, výškový systém: Bpv

ZAMĚŘIL	VYHOTOVIL	OVĚŘIL
Ing. Václav Dvořák	Ing. Alena Poláčková	Ing. Martin Kozlík
17.5.2019	6.6.2019	6.6.2019

NAZEV ZAKÁŽKY	OP leteckých staveb letišť LKSU Šumperk
NAZEV PRÁCE	OP s výškovým omezením staveb a výškové překážky

DATUM	6.6.2019
MĚŘÍTKO	1:10 000
FORMÁT	A0
ČÍSLO VÝKRESU	02
PRÁCE	

GEODÉZIE
TOPOS