


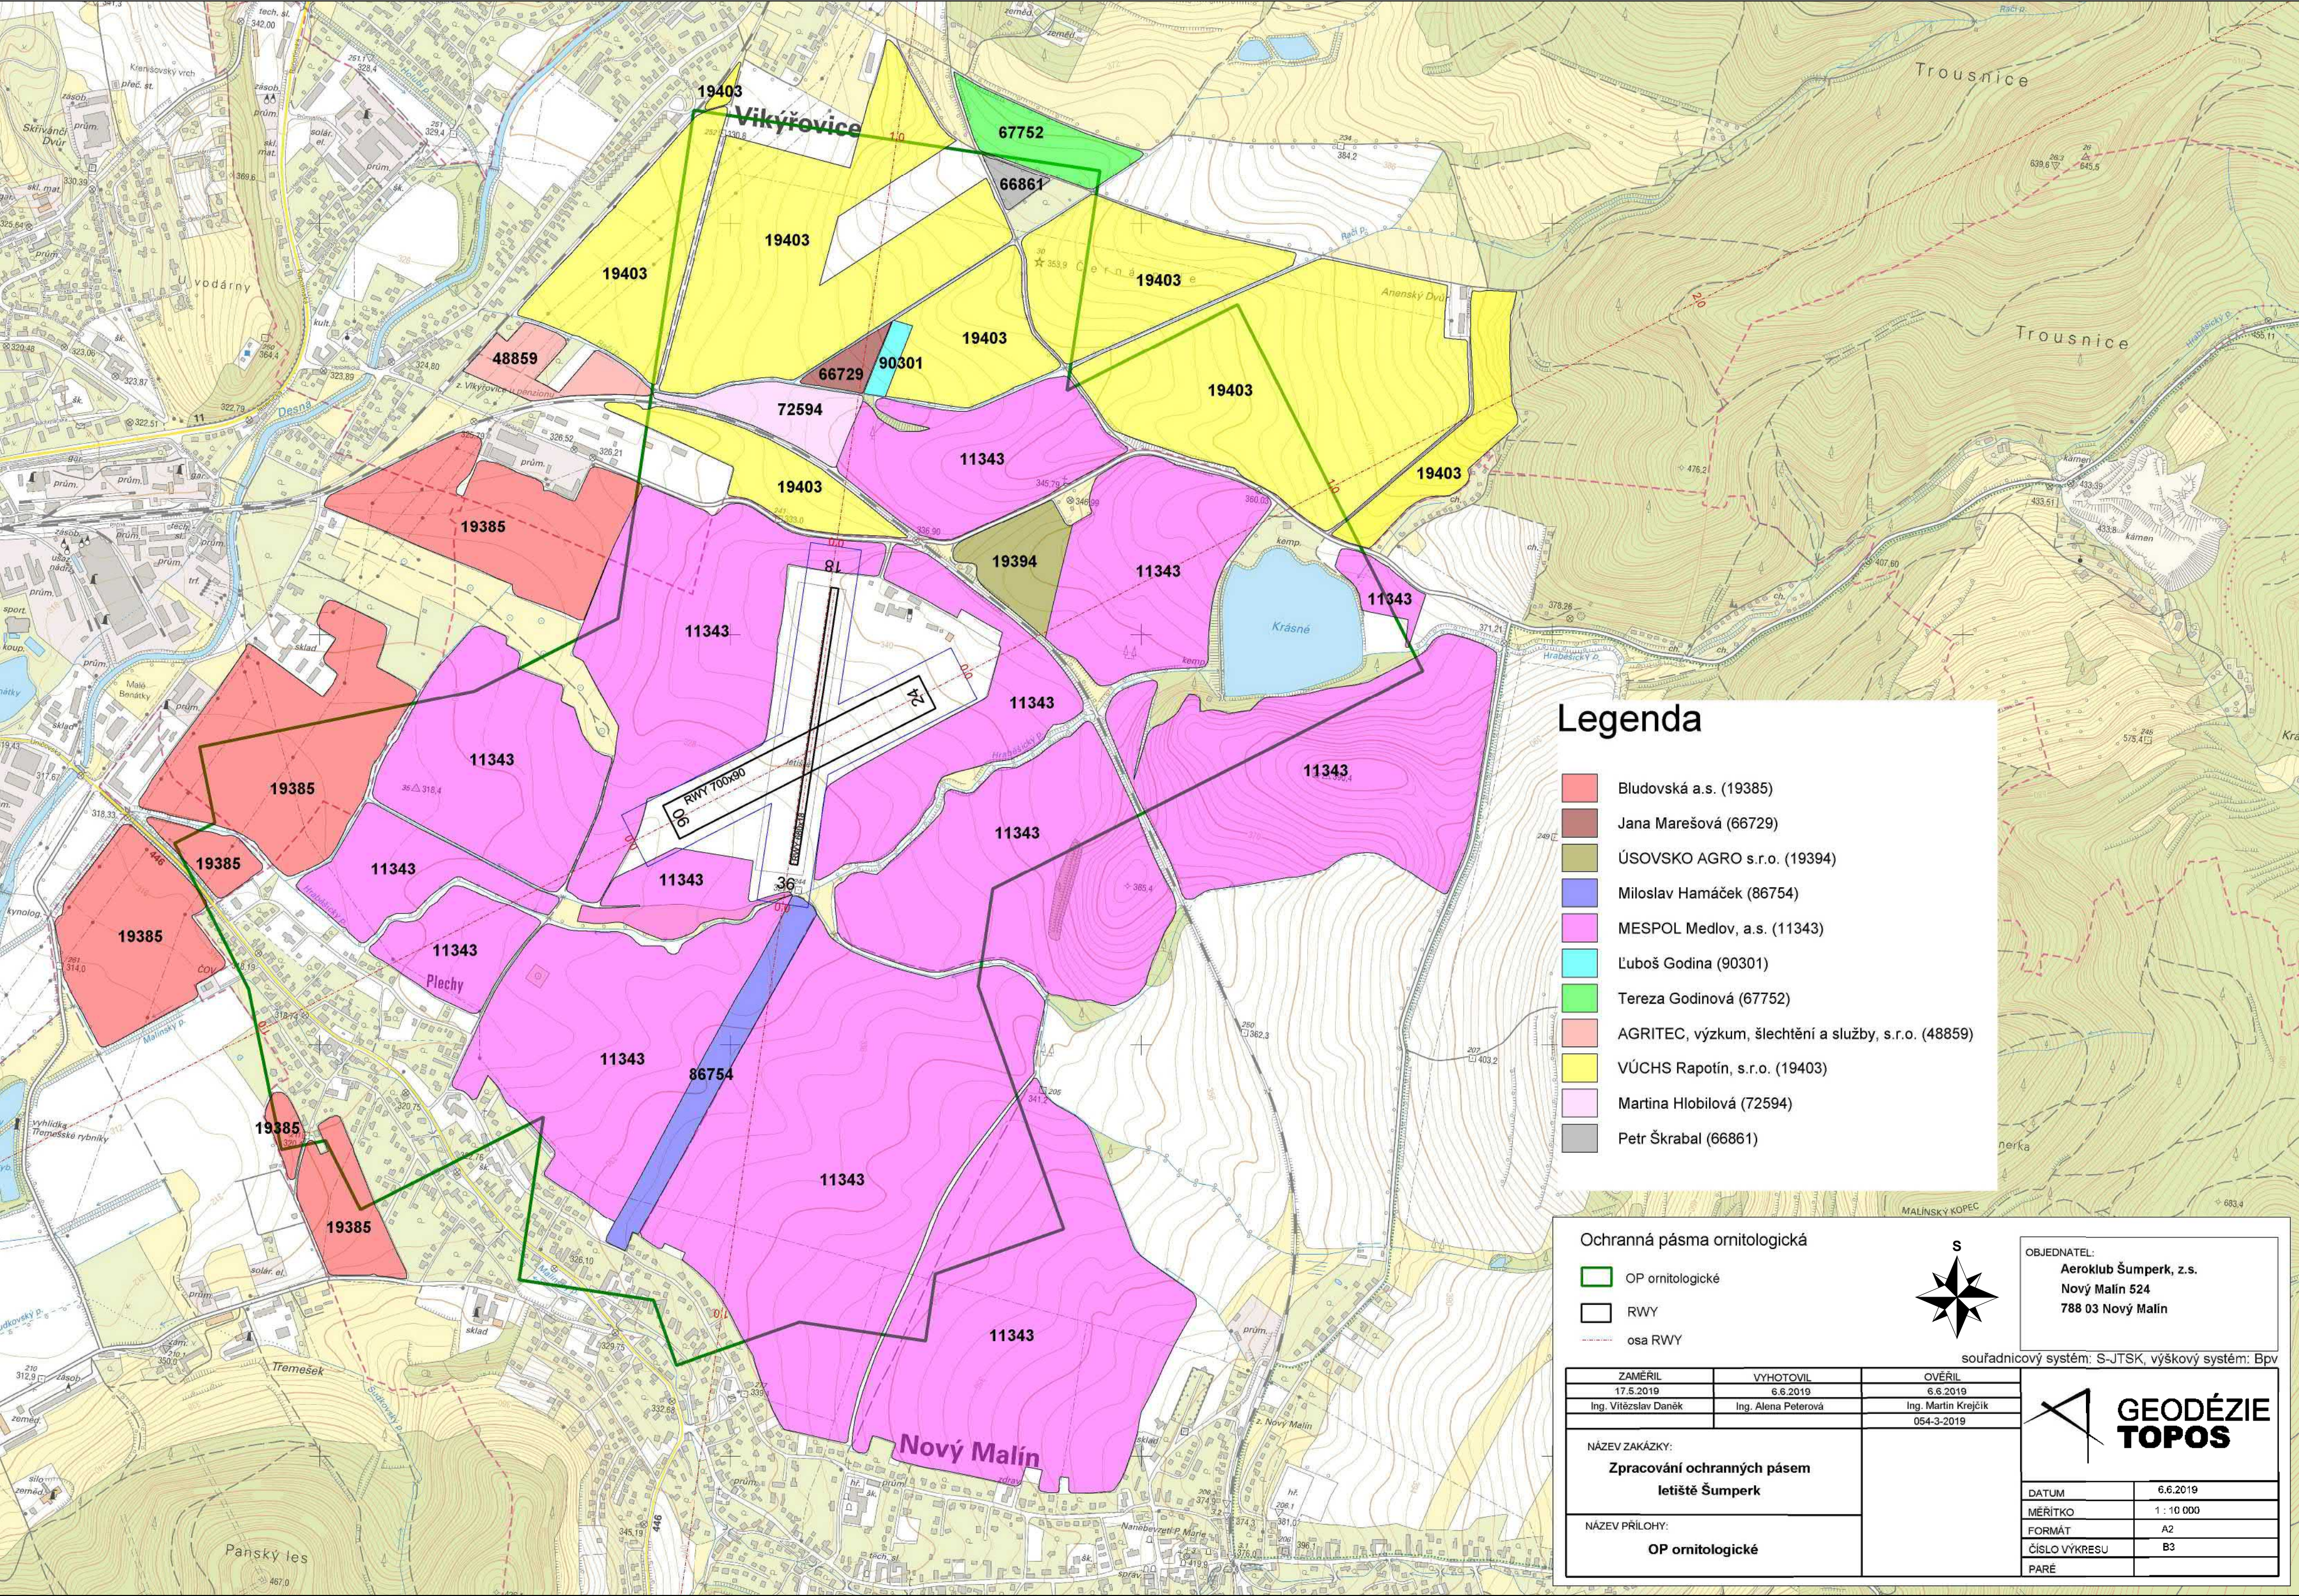

Legenda

- Bludovská a.s. (19385)
- Jana Marešová (66729)
- ÚSOVSKO AGRO s.r.o. (19394)
- Miloslav Hamáček (86754)
- MESPOL Medlov, a.s. (11343)
- Luboš Godina (90301)
- Tereza Godinová (67752)
- AGRITEC, výzkum, šlechtění a služby, s.r.o. (48859)
- VÚCHS Rapotín, s.r.o. (19403)
- Martina Hlobilová (72594)
- Petr Škrabal (66861)

Ochranná pásma ornitologická

- OP ornitologické
- RWY
- osa RWY



OBJEDNATEL:
Aeroklub Šumperk, z.s.
Nový Malín 524
788 03 Nový Malín

souřadnicový systém: S-JTSK, výškový systém: Bpv

ZAMĚŘIL	VYHOTOVIL	OVĚŘIL
17.5.2019	6.6.2019	6.6.2019
Ing. Vítězslav Daněk	Ing. Alena Peterová	Ing. Martin Krejčík

NÁZEV ZAKÁZKY:
Zpracování ochranných pásem
letišť Šumperk

NÁZEV PŘÍLOHY:
OP ornitologické

**GEODÉZIE
TOPOS**

DATUM	6.6.2019
MĚŘITKO	1 : 10 000
FORMÁT	A2
ČÍSLO VÝKRESU	B3
PARÉ	