


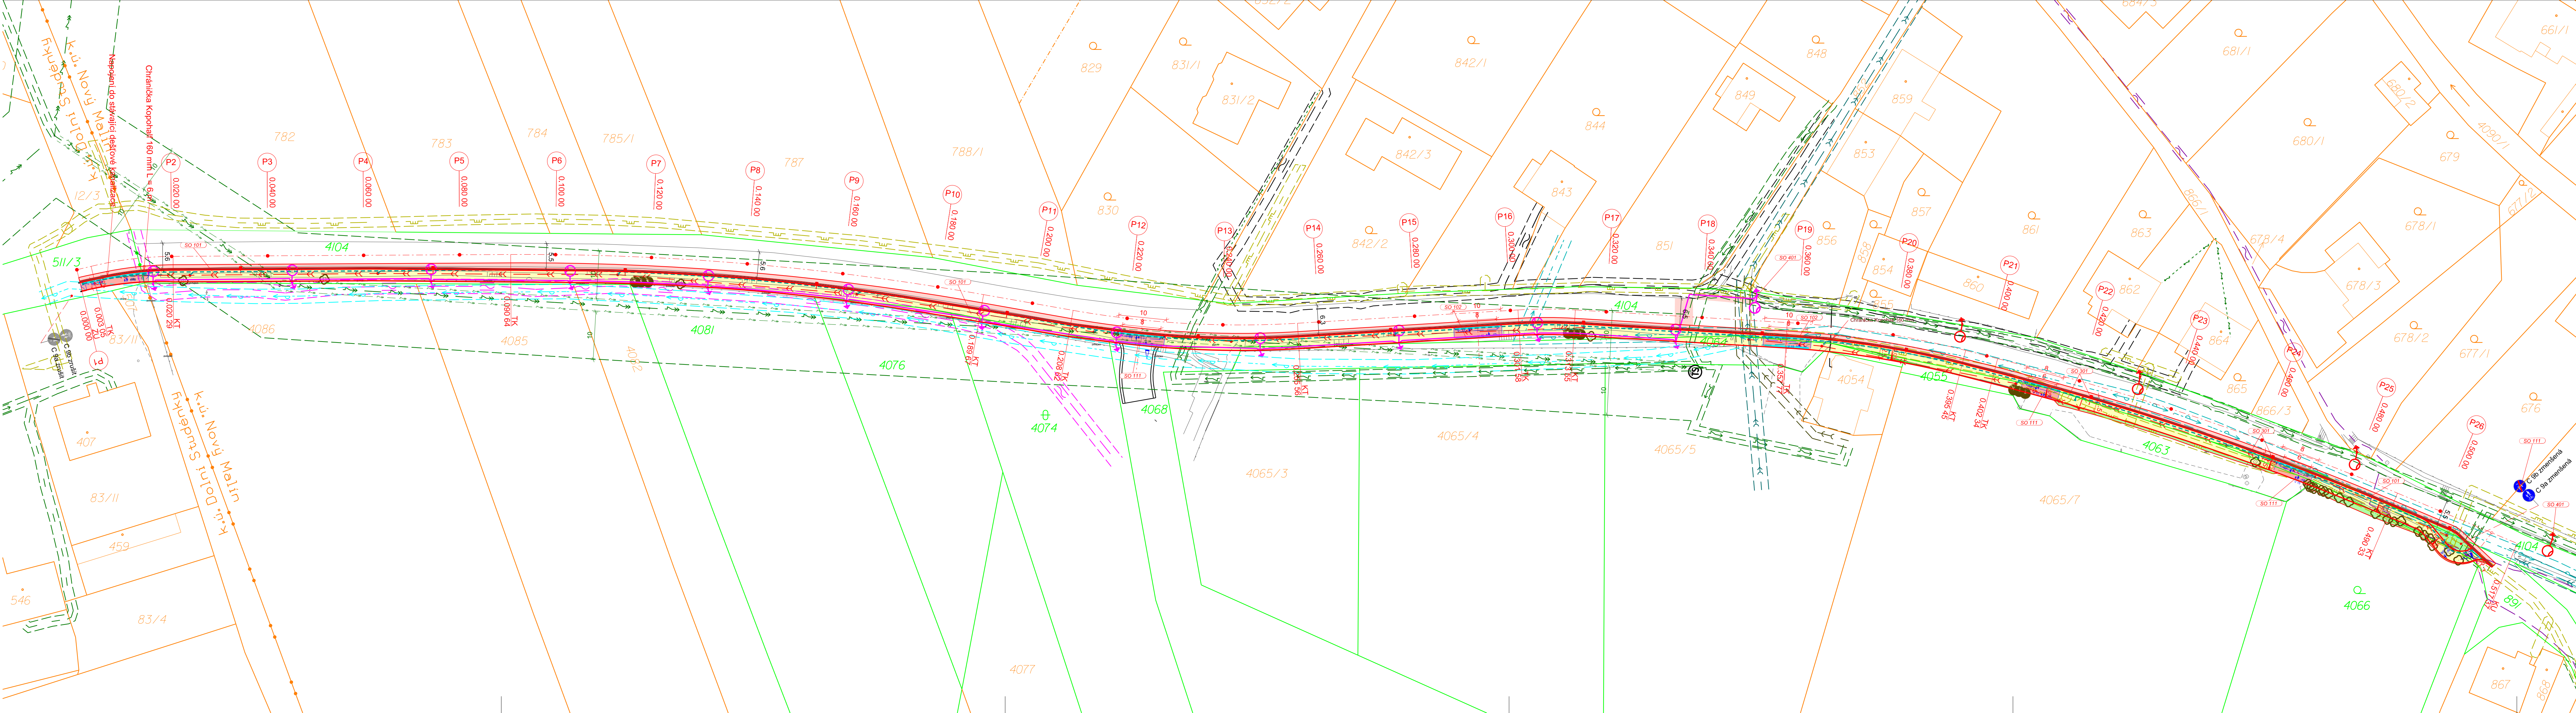

STAVEBNÍ OBJEKTŮ:

- SO 100 **Objekty pozemních komunikací**
 - SO 101 Stezka pro chodce a cyklisty
 - SO 102 Úprava sjezdů
 - SO 111 Dopravní značení
- SO 300 **Vodohospodářské objekty**
 - SO 301 Odvodnění komunikace
- SO 400 **Objekty pozemních komunikací**
 - SO 401 Veřejné osvětlení

LEGENDA ZNAČENÍ:

LEGENDA POVRCHŮ:			
	Konstrukce chodníkové přejezdy - žula		Ústí komunikace
	Konstrukce vozovky asfaltobetonový povrch		Návrhové hrany
	Konstrukce smíšené stezky - beton (bez fazet)		Zaměření
	Vegetační úpravy		Kácení dřevin / křovin
	Opatření pro nevidomé		Hranice a číslo parcely - dotčené
	Chodníkový obrubník		Hranice a číslo parcely - nedotčené
	Stlíníční obrubník		Trativod
	Nájezdový obrubník		Dešťová kanalizace - návrh
	Přechodový obrubník		Uliční vpust - návrh
	Dlažba z žul. kostky		Stávající osvětlení-výměna světelných zdrojů
			Nové osvětlení
			Nový kabel V0
			Vodorovné dopravní značení - návrh
			Svislé dopravní značení - návrh

LEGENDA SÍŤI	
	Podzemní sdělovací vedení CETIN a.s. a ochranné pásmo
	Podzemní sdělovací vedení CETIN a.s. zrušené
	Podzemní vedení ČRa a.s. a OP
	Podzemní vedení NN ČEZ Distribuce a.s. a OP
	Nadzemní vedení VN ČEZ Distribuce a.s. a OP
	Zaměřený průběh krajního vodiče VN
	Nadzemní vedení NN ČEZ Distribuce a.s.
	STL plynovod GasNet s.r.o. a ochranné pásmo
	Vodovod ve správě Obce Nový Malín a OP
	Vodovod ve správě ŠPVŠ, a.s.
	Kanalizace splašková ve správě Obce Nový Malín a OP
	Kanalizace dešťová ve správě Obce Nový Malín a OP

Zákres inženýrských sítí je pouze orientační. Před započítím prací je třeba provést vytyčení těchto sítí jejich správcem.

Zodpav. projektant:		IČO:	Vypracoval:	Kontroloval:	 TERRA – POZEMKOVÉ ÚPRAVY a.s. Náměstí 13, 787 01 Šumperk IČ: 593 214 300 E-mail: info@terra-pouz.cz
Ing. Filip Brtna		63320819	Ing. Filip Brtna	Milan Hübl	
Okras:		Šumperk	Obec:	Nový Malín, Dolní Studénky	
Investor:		Obec Nový Malín, Nový Malín 240, 788 03 Nový Malín			
Akce:					
Cyklostezka Nový Malín - Dolní Studénky (III/44635), k.ú. Nový Malín					Formát: 6 A4 Datum: 09/2023 Účel: DUR+DSP Číslo zak.: 21/2023 Výsk. systém: b. p. v. C. výkresu:
Koordinacní situační výkres					Měřítko: 1:500 C.3