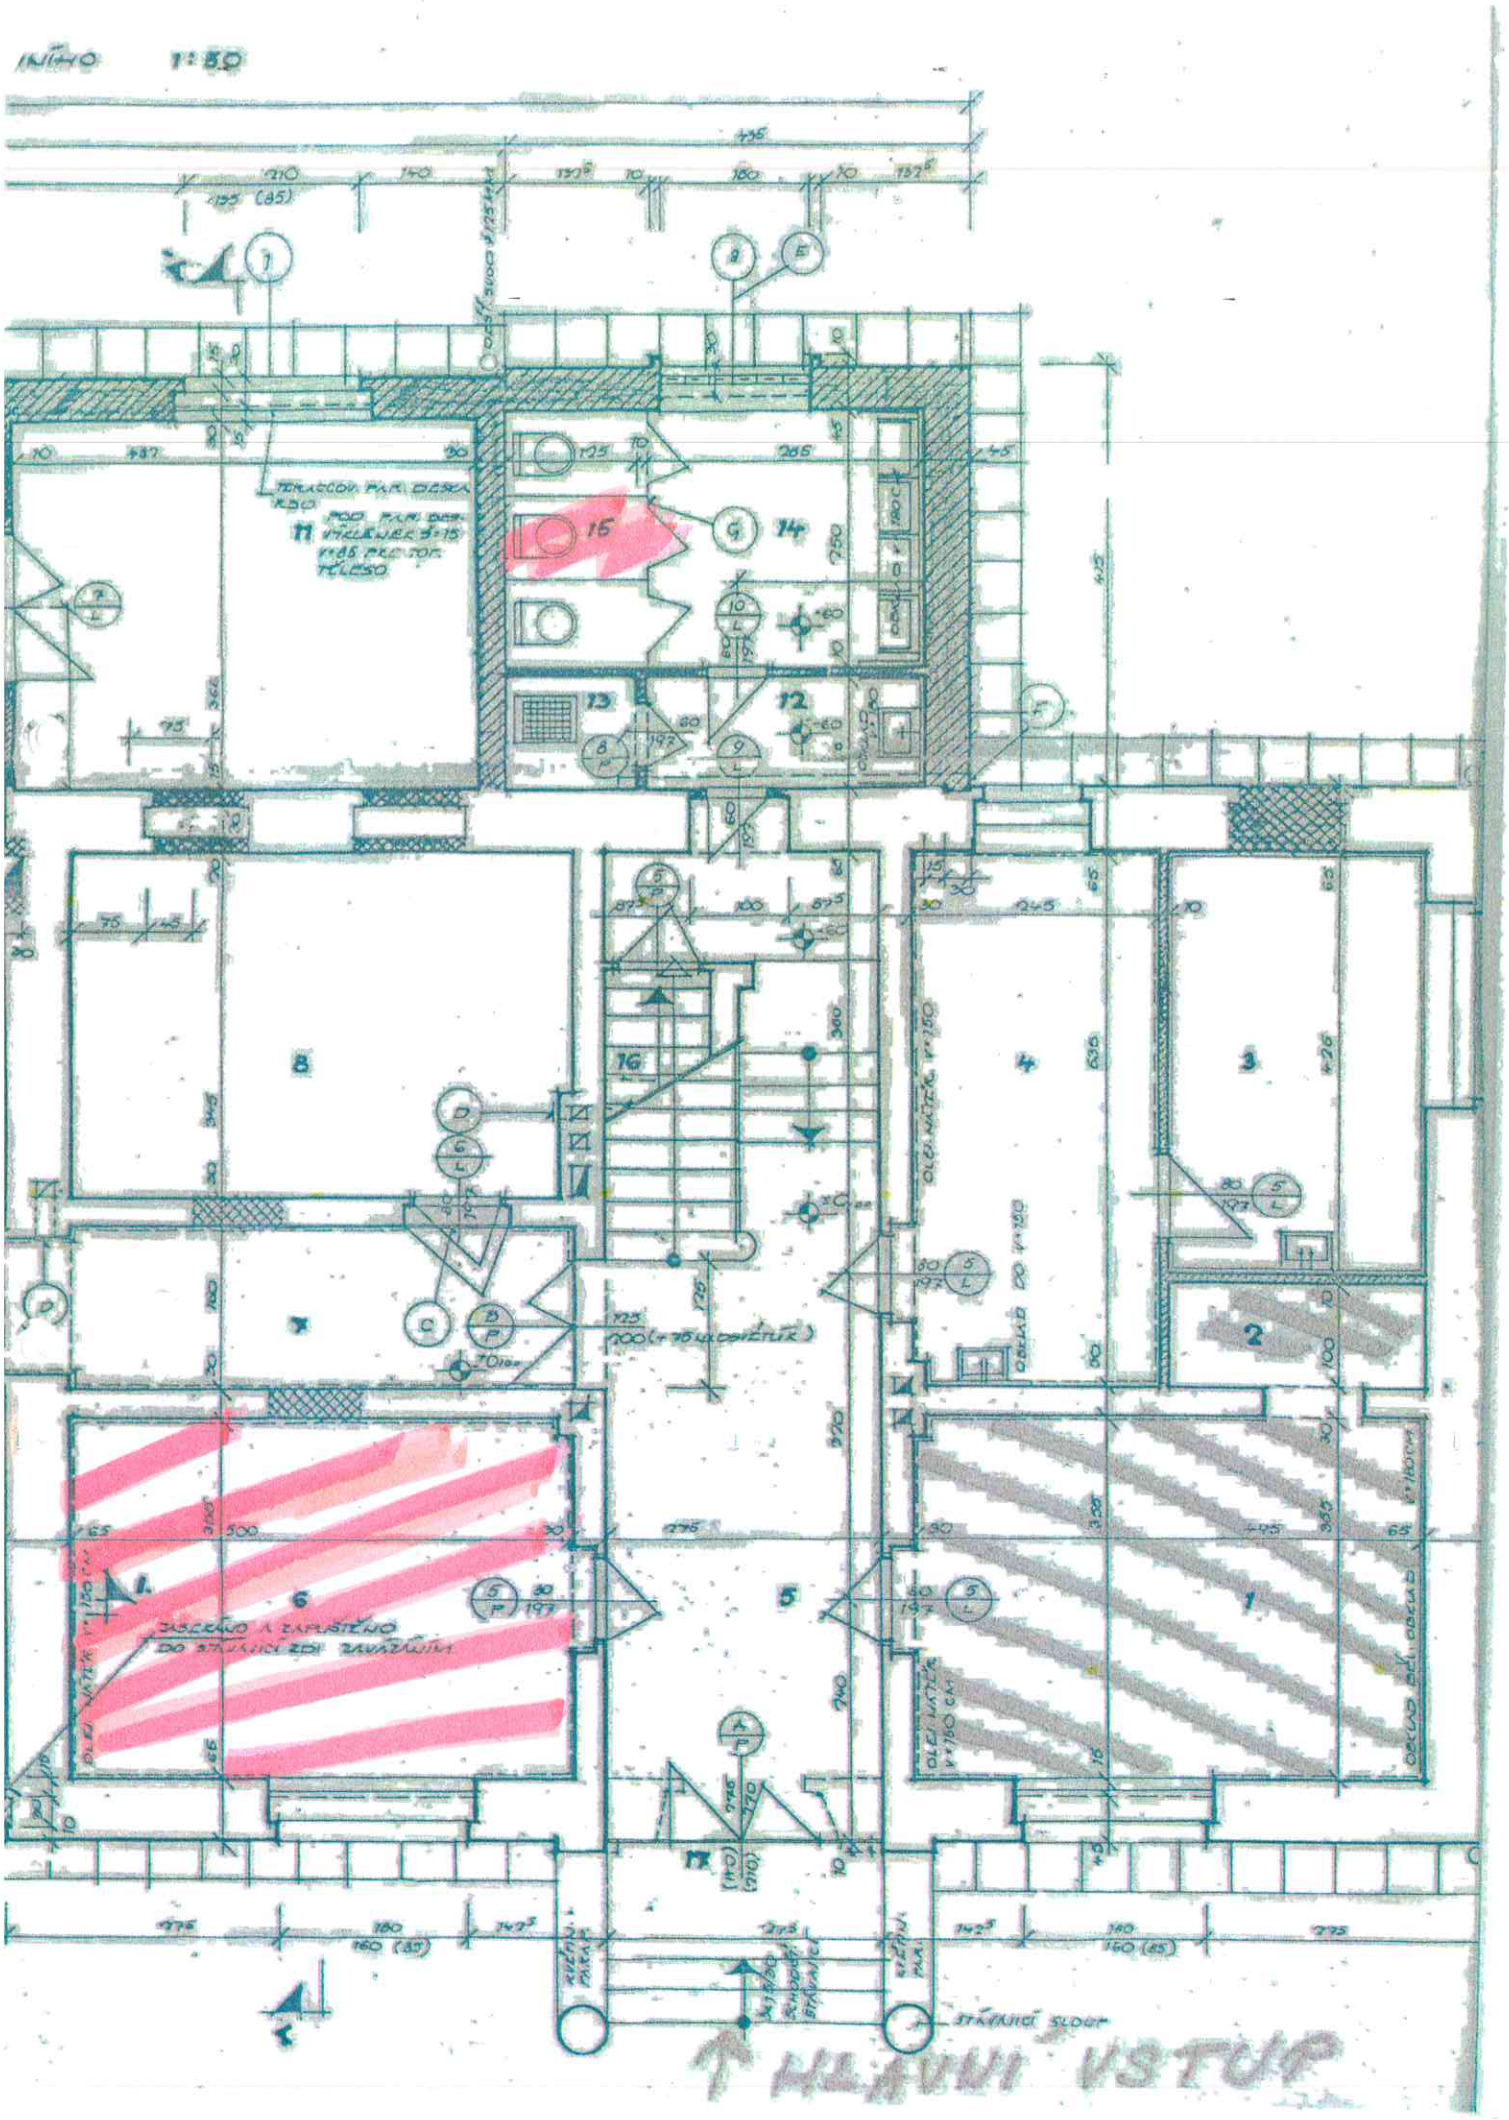
1:50
11
16
14
13
12
8
16
4
3
7
2
6
5
1
17
HLAVNÍ VSTUP

467/4
200/1
467/7
386/1
215/16
36
467/2
126
361/1
385
121
360/1
37
466
361/2
465/3
386/2
39
360/2
132
359
40
133
105
465/2
41
215/5
465/4
134
389/3
558
215/6
104
42/1
257
389/1
42/2
547
215/7
577
215/8
1:607
43
215/12
0 5 10 15 20 25 m
535
44
215/14
45
© ČÚZK