
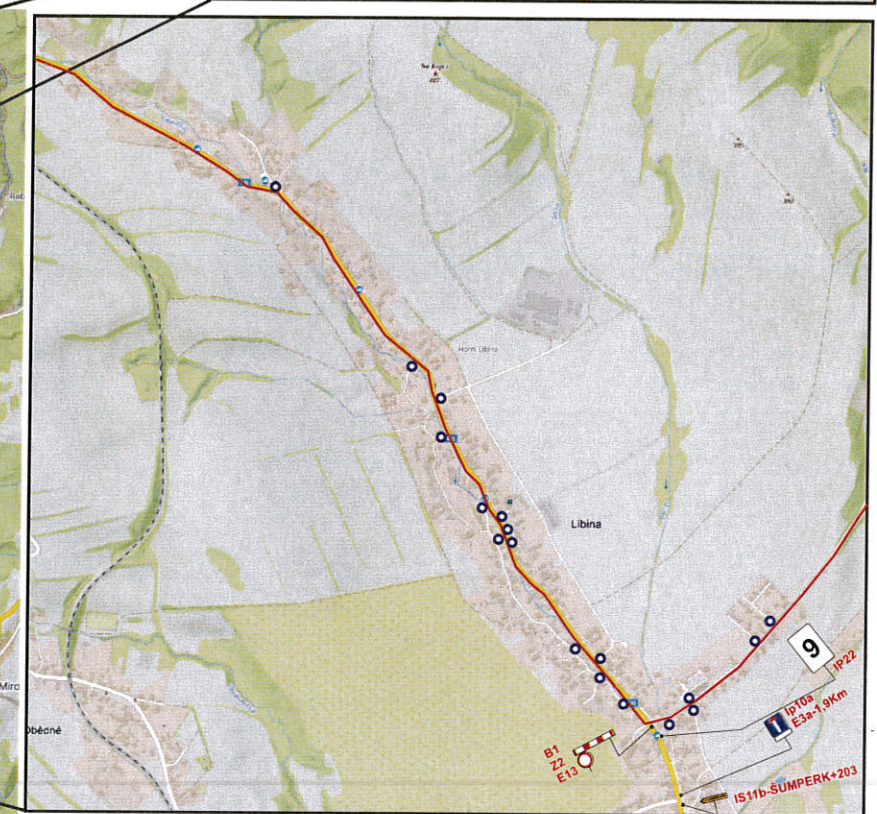
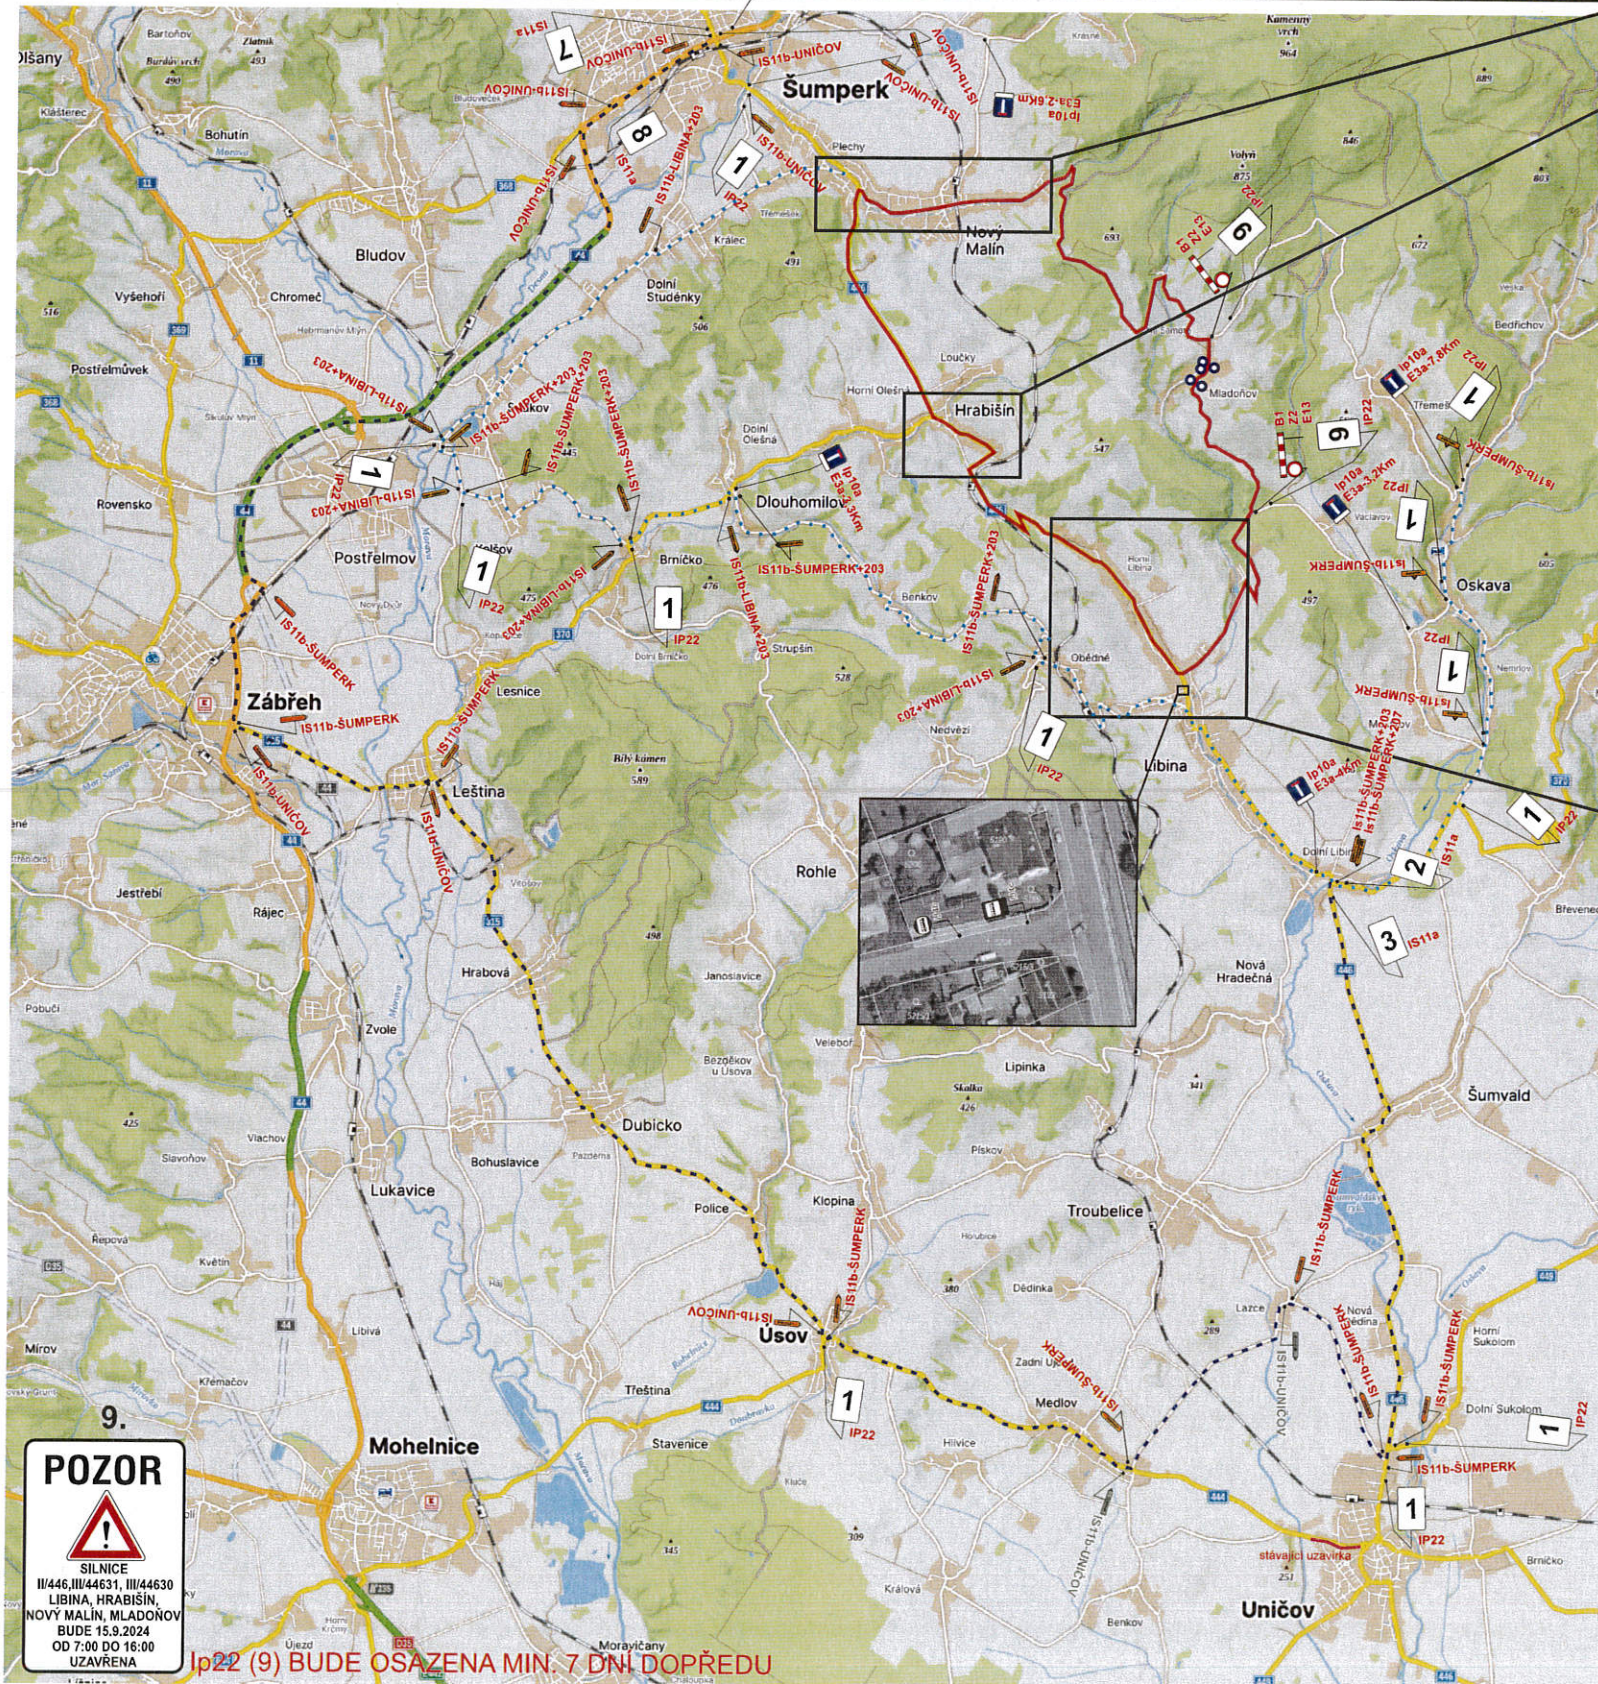
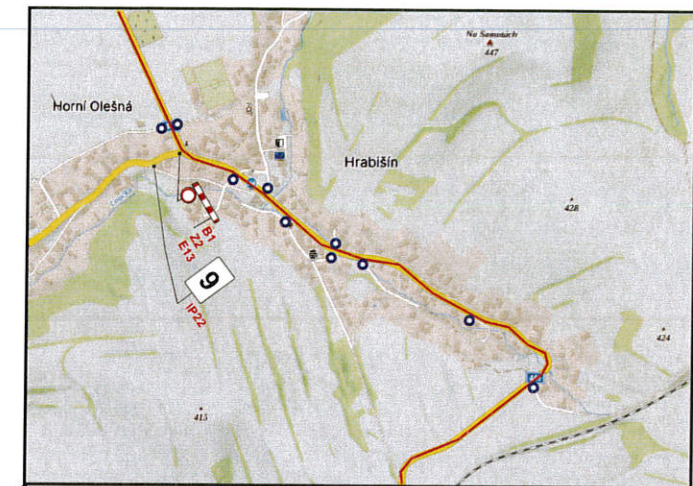


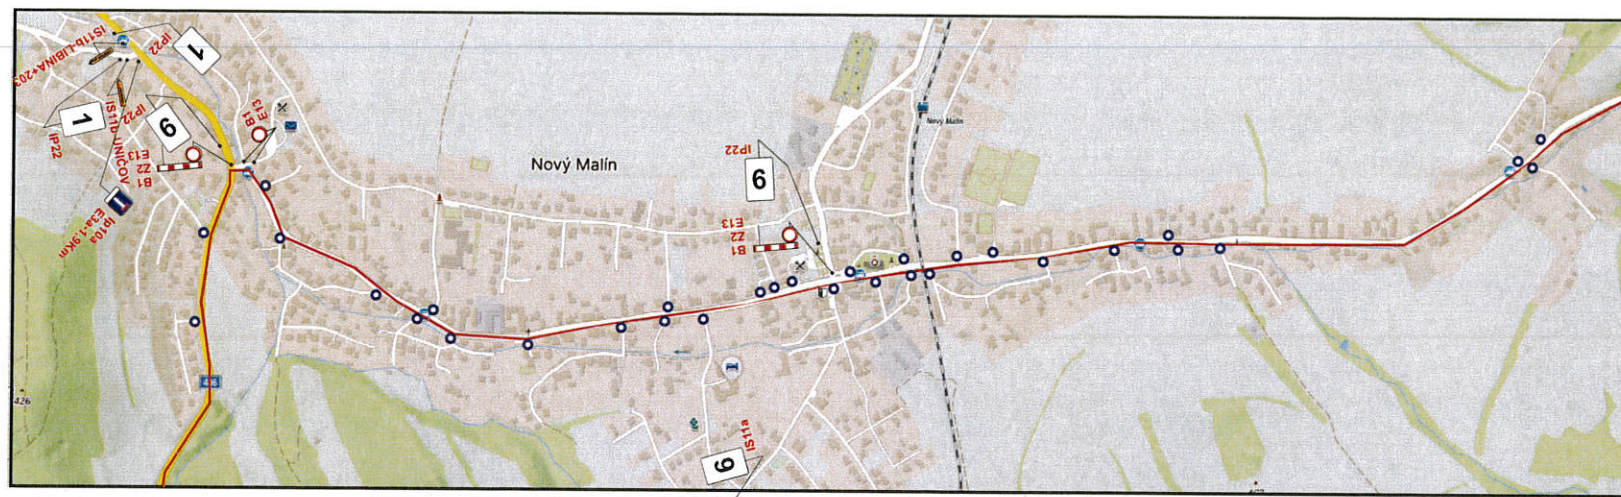

|   |   |   |   |   |
|---|---|---|---|---|
| 1.<br><b>POZOR</b><br>SILNICE<br>II/446, III/44631, III/44630<br>LIBINA, HRABŠÍN,<br>NOVÝ MALÍN, MLADOŇOV<br>UZAVŘENA | 2.<br>SILNICE<br>II/446, III/44631, III/44630<br>LIBINA, HRABŠÍN,<br>NOVÝ MALÍN, MLADOŇOV<br>UZAVŘENA | 3.<br>SILNICE<br>II/446, III/44631, III/44630<br>LIBINA, HRABŠÍN,<br>NOVÝ MALÍN, MLADOŇOV<br>UZAVŘENA | 4.<br>SILNICE<br>II/446, III/44631, III/44630<br>LIBINA, HRABŠÍN,<br>NOVÝ MALÍN, MLADOŇOV<br>UZAVŘENA | 5.<br>SILNICE<br>II/446, III/44631, III/44630<br>LIBINA, HRABŠÍN,<br>NOVÝ MALÍN, MLADOŇOV<br>UZAVŘENA |
| 6.<br>SILNICE<br>II/446, III/44631, III/44630<br>LIBINA, HRABŠÍN,<br>NOVÝ MALÍN, MLADOŇOV<br>UZAVŘENA                 | 7.<br>SILNICE<br>II/446, III/44631, III/44630<br>LIBINA, HRABŠÍN,<br>NOVÝ MALÍN, MLADOŇOV<br>UZAVŘENA | 8.<br>SILNICE<br>II/446, III/44631, III/44630<br>LIBINA, HRABŠÍN,<br>NOVÝ MALÍN, MLADOŇOV<br>UZAVŘENA |   |   |

**STÁVAJÍCÍ IP22 A IS11a BUDOU VYMĚNĚNÝ ZA NOVÉ**  
o Řízení provozu pořadatelem závodu

|                                                                                            |                |
|--------------------------------------------------------------------------------------------|----------------|
| Vypracoval: Veiser Lukáš                                                                   | <b>SVOBODA</b> |
| Datum: 21.3.2025                                                                           |                |
| Úplná uzavírka sil. II/446, III/44631, III/44630<br>LIBINA, HRABŠÍN, NOVÝ MALÍN, MLADOŇOV. |                |
| Adresa provozovny: Pavelkova 2<br>Olomouc 772 00                                           |                |

**STANOVENO**  
445/SP 45.396/2025  
**ZNAČKA**  
3.4.2025  
**DATUM**

**MĚSTSKÝ ÚŘAD ŠUMPERK**  
**ODBOR DOPRAVY**  
**PODPIS**  
Fialová

**POZOR**  
SILNICE  
II/446, III/44631, III/44630  
LIBINA, HRABŠÍN,  
NOVÝ MALÍN, MLADOŇOV  
BUDE 15.3.2024  
OD 7:00 DO 16:00  
UZAVŘENA

IP22 (9) BUDE OSAZENA MIN. 7 DŇÍ DOPŘEDU